
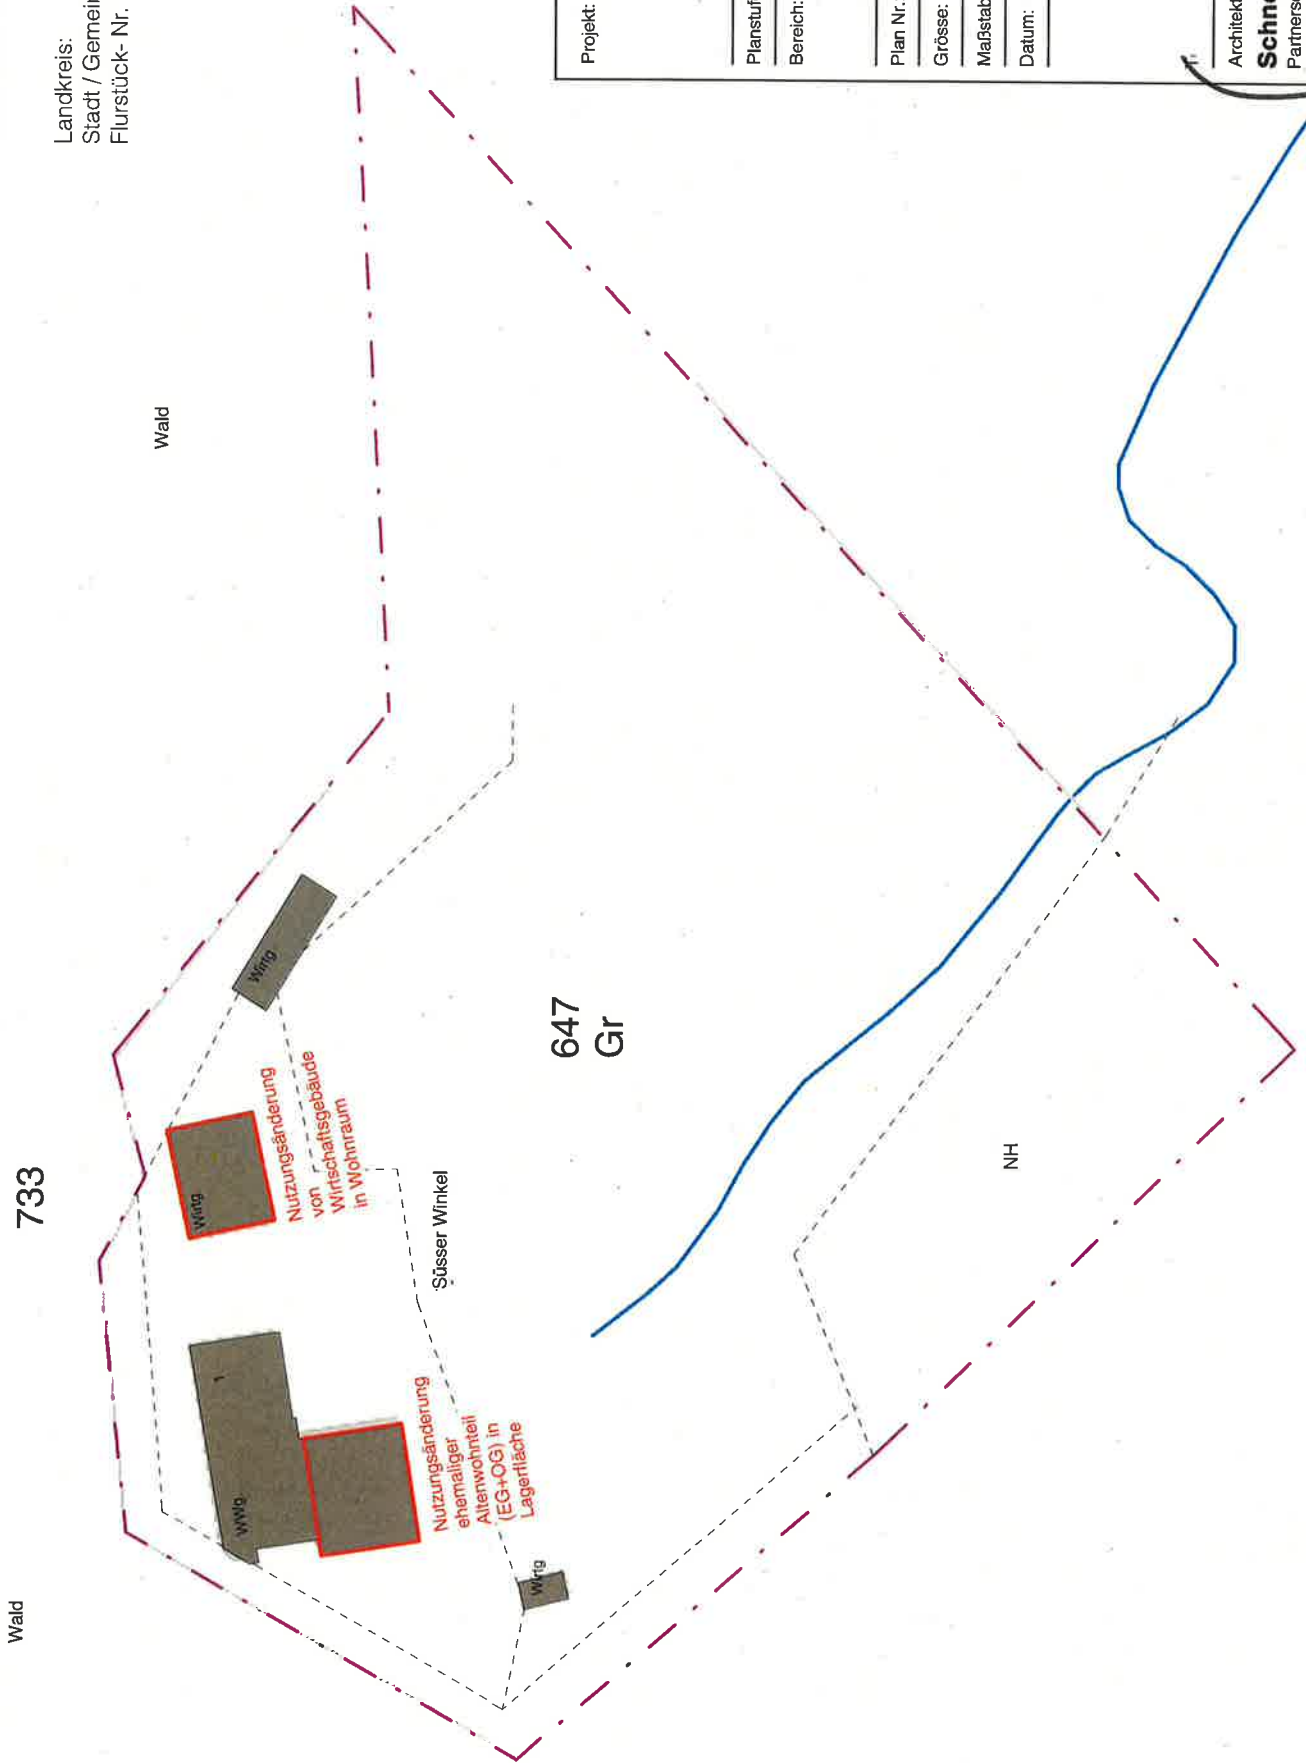


Lageplan

zeichnerischer Teil zum Bauantrag

Landkreis: Schwarzwald-Baar-Kreis
Stadt / Gemeinde: St. Georgen 6020
Flurstück-Nr. 647

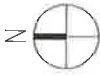

Projekt: Nutzungsänderung ehemaliger
Altenwohnteil im WWG in
Lageraum und Wing in
Wohnraum
Süßer Winkel 1
78112 St. Georgen/Stockwald

Planstufe: Bauvoranfrage

Bereich: Lageplan

Plan Nr.: 20_17 - BV - 2.0

Größe: 420 x 297 mm

Maßstab: 1 : 500

Datum: 28.07.2020 ssch

Architekt:

Schneider Architekten

Partnerschaft mbB

Humeck 2

78112 St. Georgen

T 07724 / 948280

F 07724 / 948289

info@schneider-architekturbuero.com

www.schneider-architekturbuero.com



WWg - Wohnwirtschaftsgebäude mit Giebel ehem. Altenwohntheil



Wirtg - Wirtschaftsgebäude Bestand

Projekt: Nutzungsänderung ehemaliger
Altenwohntheil im WWg in
Lageraum und Wirtg in
Wohnraum
Süsser Winkel 1
78112 St. Georgen/Stockwald

Planstufe: Bauvoranfrage

Bereich: Fotos Bestand

Plan Nr.: 20_17 - BV - 7.0

Grösse: 420 x 297 mm

Maßstab:

Datum: 28.07.2020 ssch

Architekt:

Schneider | Architekten

Partnerschaft mbB

Hutneck 2

78112 St. Georgen

T 07724 / 948280

F 07724 / 948289

info@schneider-architekturbuero.com

www.schneider-architekturbuero.com