


Lageplan

zum Bauantrag (§ 4 LBOVVO)
- zeichnerischer Teil -

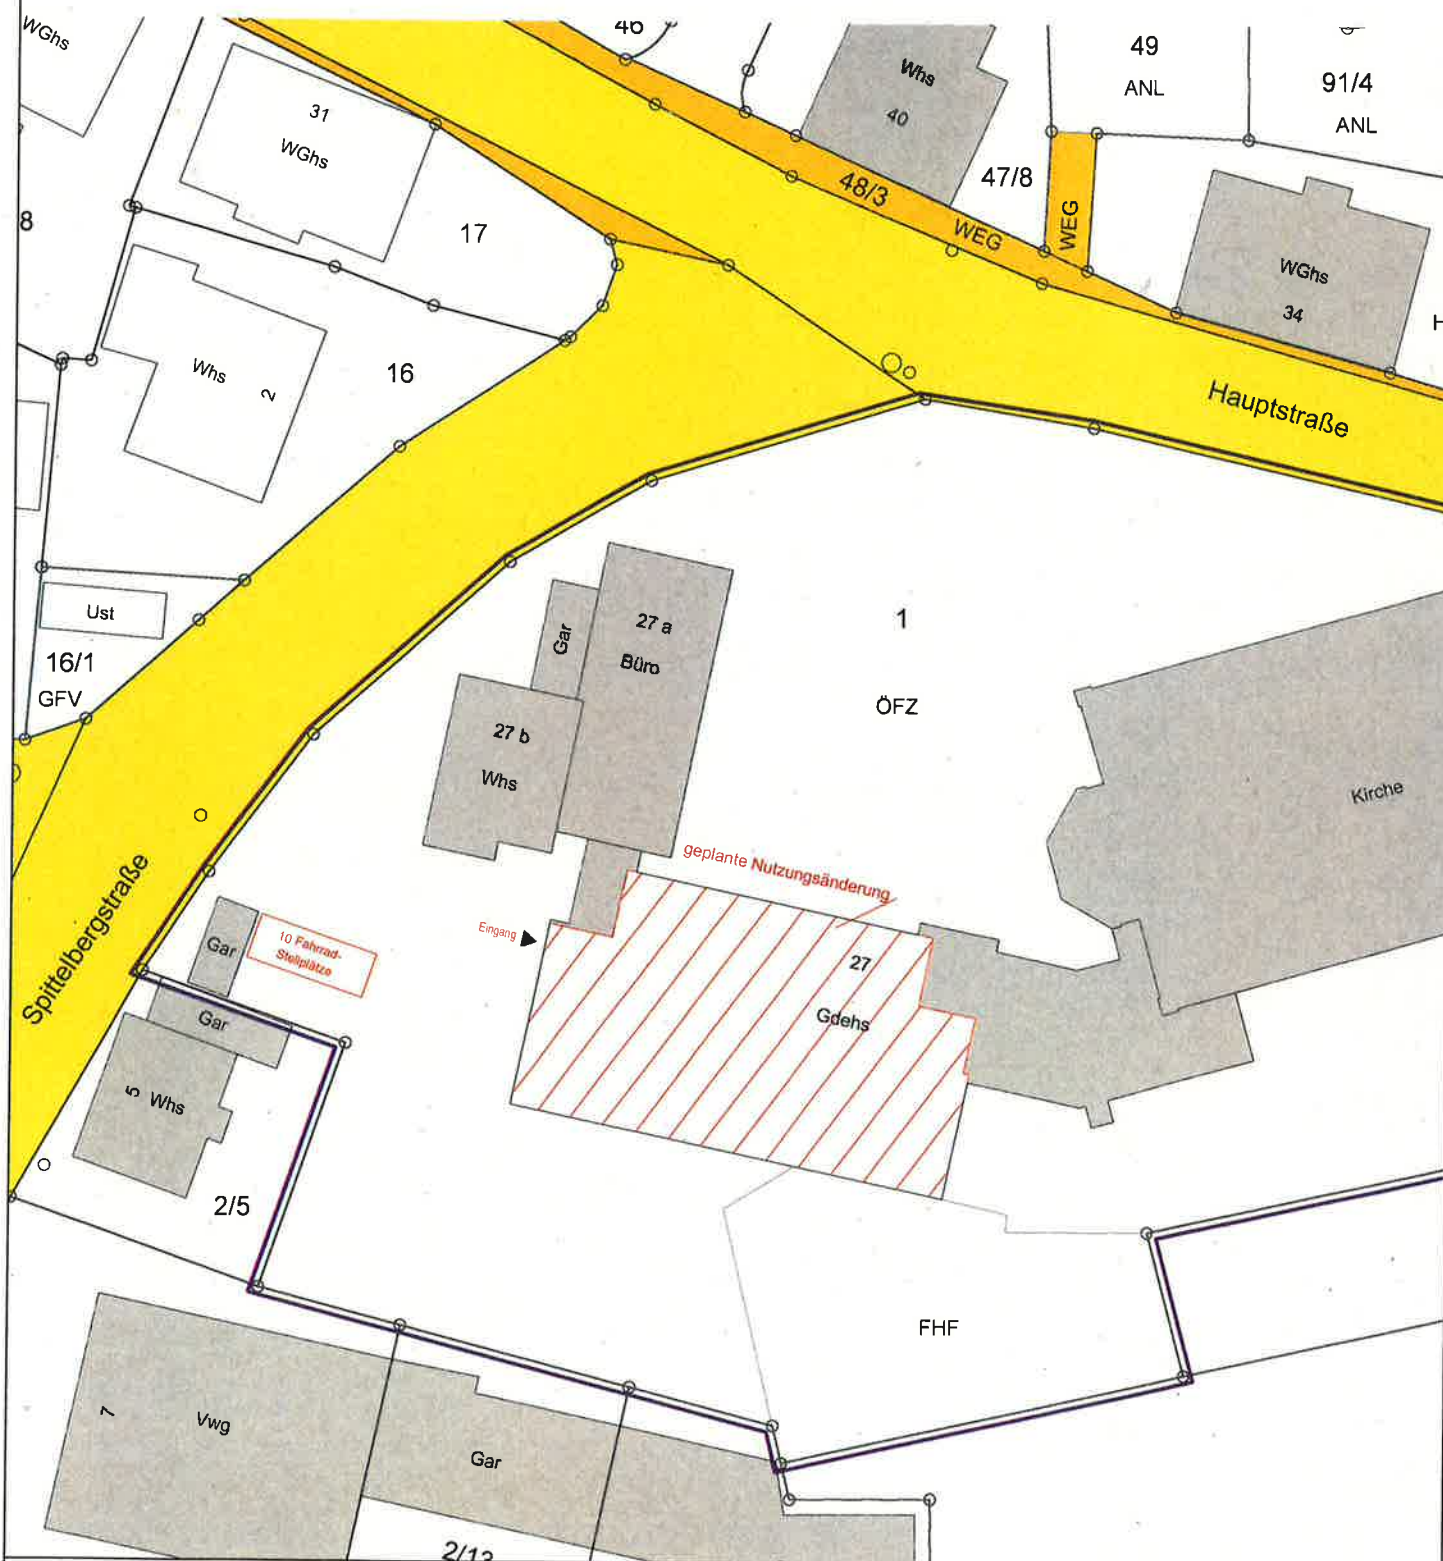

Bauherrschaft:



Maßstab 1:500

Gefertigt: 06.08.2020


Entwurfverfasser
A. Tröndle
(Stadtbaumeister)



ST.GEORGEN
IM SCHWARZWALD

Stadtbaumeister

Hauptstraße 9
78112 St. Georgen

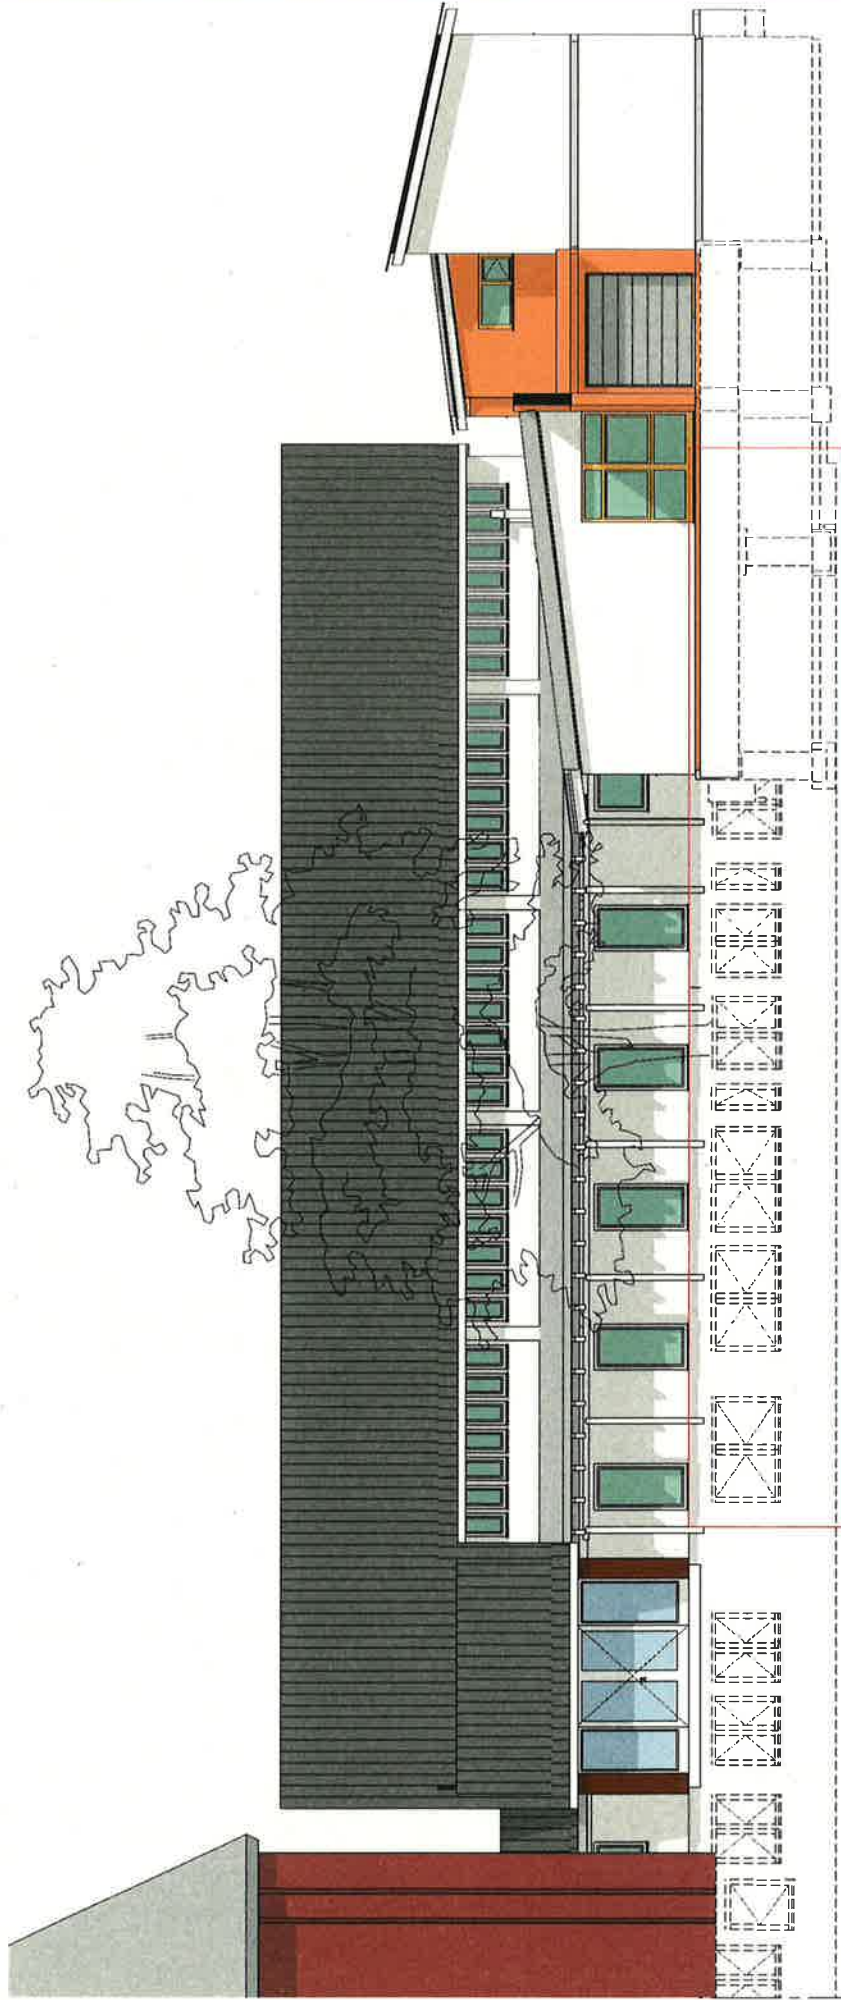

Ansicht Nord

Evangelisches Gemeindehaus

Hauptstraße 27
78112 St. Georgen



ST. GEORGEN
IM SCHWARZWALD
Stadtbaureamt

Hauptstraße 9
78112 St. Georgen
07724 - 87181

Umnutzung
Gemeinde- und Jugendräume
zu Kindertagesstätte

ZEICHNUNG
Ansicht Nord

Originalplan von
Architekturbüro
Rosenfelder St. Georgen

Gezeichnet
V. Hartmann


Datum
06.08.2020

Maßstab
M 1:100

Plan Nr.
6

Bauherr
Stadt St. Georgen
vert. d. M. Rieger
Bürgermeister

Planüberprüfer
K. Thönig
Stadtbaurat

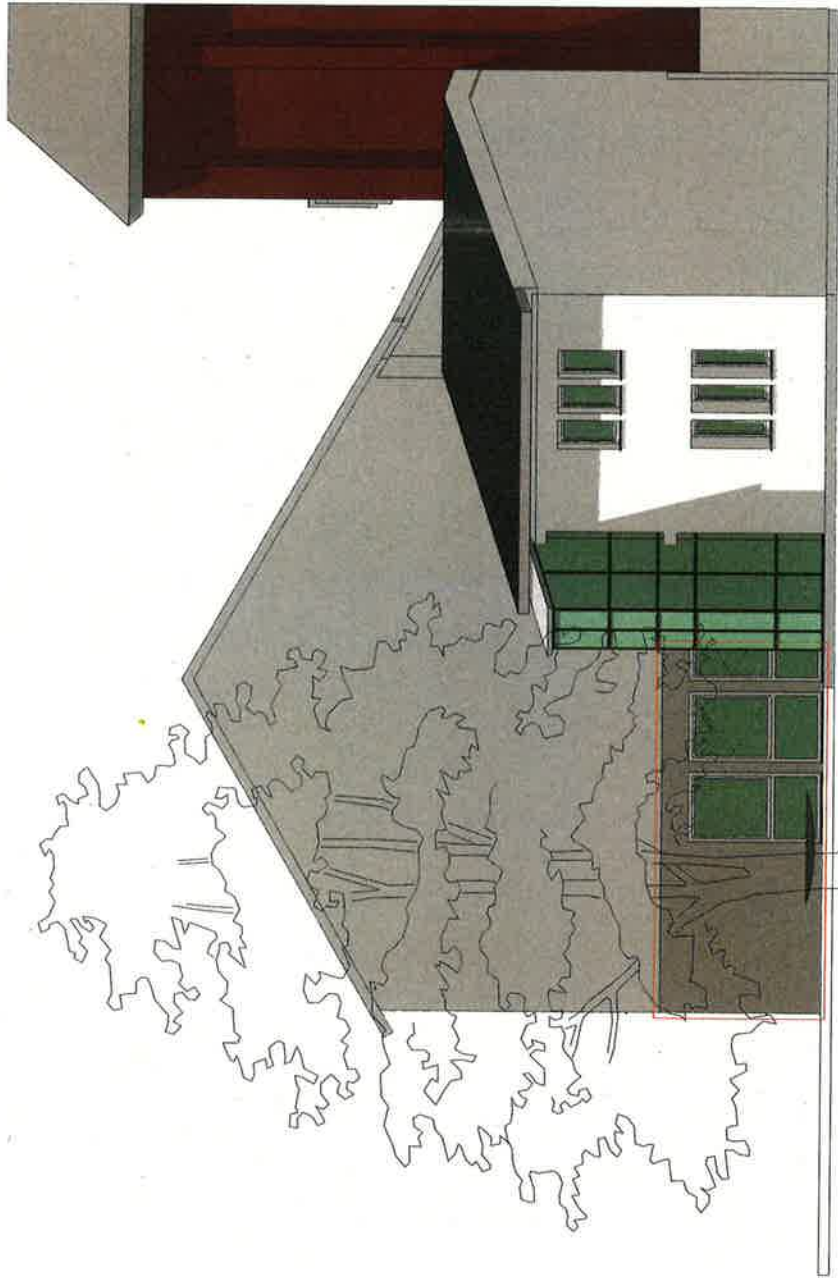

Ansicht Ost

Evangelisches Gemeindehaus Hauptstraße 27 78112 St. Georgen		8 ST. GEORGEN IM SCHWARZWALD Stadtbauplanamt Hauptstraße 9 78112 St. Georgen 07724 - 87181 <i>[Signature]</i> Bürgermeister Stadt St. Georgen <i>[Signature]</i> Planverwalter Stadt St. Georgen	
Umnutzung Gemeinde- und Jugendräume zu Kindertagesstätte		ZEICHNUNG Originalplan von Architekturbüro Rosenfelder St. Georgen	
Ansicht Ost		Datum 06.08.2020	Plan Nr. 7
Gezeichnet V. Hartmann	Maßstab M 1:100		




Ansicht Süd

Evangelisches Gemeindehaus Hauptstraße 27 78112 St. Georgen		ST. GEORGEN IN SCHWARZWALD Stadtbaureamt Hauptstraße 8 78112 St. Georgen 07724 37733	
Umnutzung Gemeinde- und Jugendräume zu Kindertagesstätte		ZEICHNUNG Originalplan von Architekturbüro Rosenfelder St. Georgen	
Ansicht Süd	Datum 06.08.2020	Blatt Nr. M 1:100	Blatt Nr. S
Gezeichnet V. H. H. H.	Gezeichnet V. H. H. H.	Gezeichnet V. H. H. H.	Gezeichnet V. H. H. H.

HGB n. 237 / 652 (0.19m)

AS 03 2020

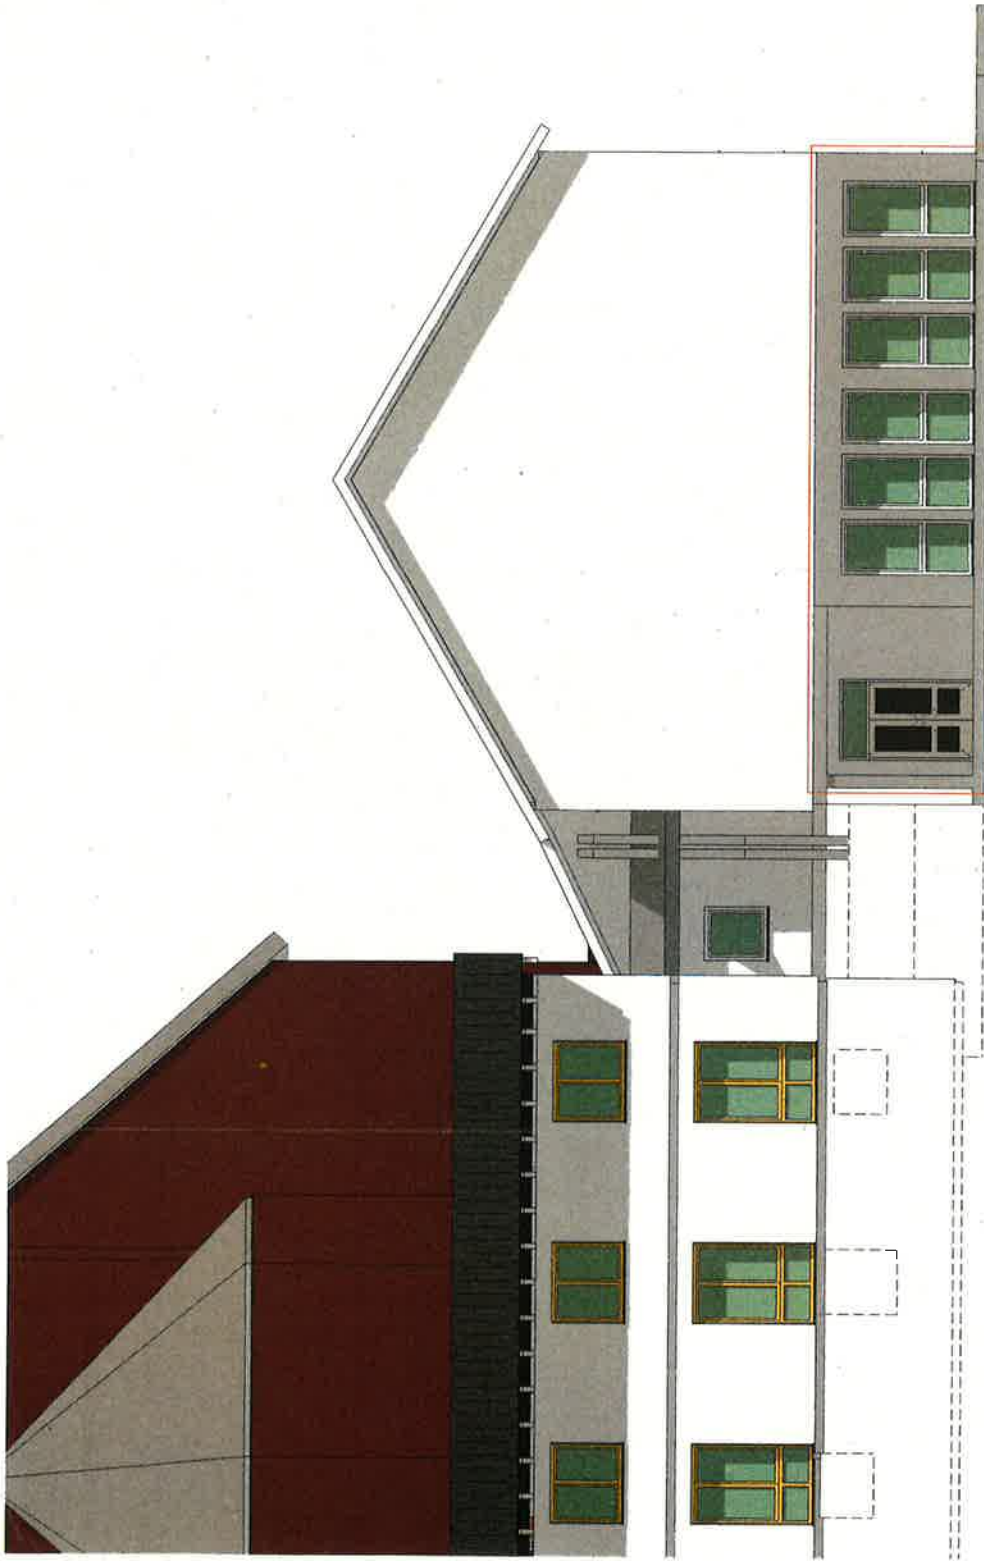

Ansicht West

Evangelisches Gemeindehaus Hauptstraße 27 78112 St. Georgen		ST. GEORGEN IM SCHWARZWALD Stadtbaureamt Hauptstraße 9 78112 St. Georgen 07724 - 87181	
Umnutzung Gemeinde- und Jugendräume zu Kindertagesstätte		8	
ZEICHNUNG Ansicht West	Originalplan von Architekturbüro Rosenfelder St. Georgen	Baurechtsplan Stadt St. Georgen verf. d. M. Rieger Stadtbaumeister	
Gezeichnet V. Hartmann	Datum 06.08.2020	Maßstab M 1:100	Plan Nr. 8