


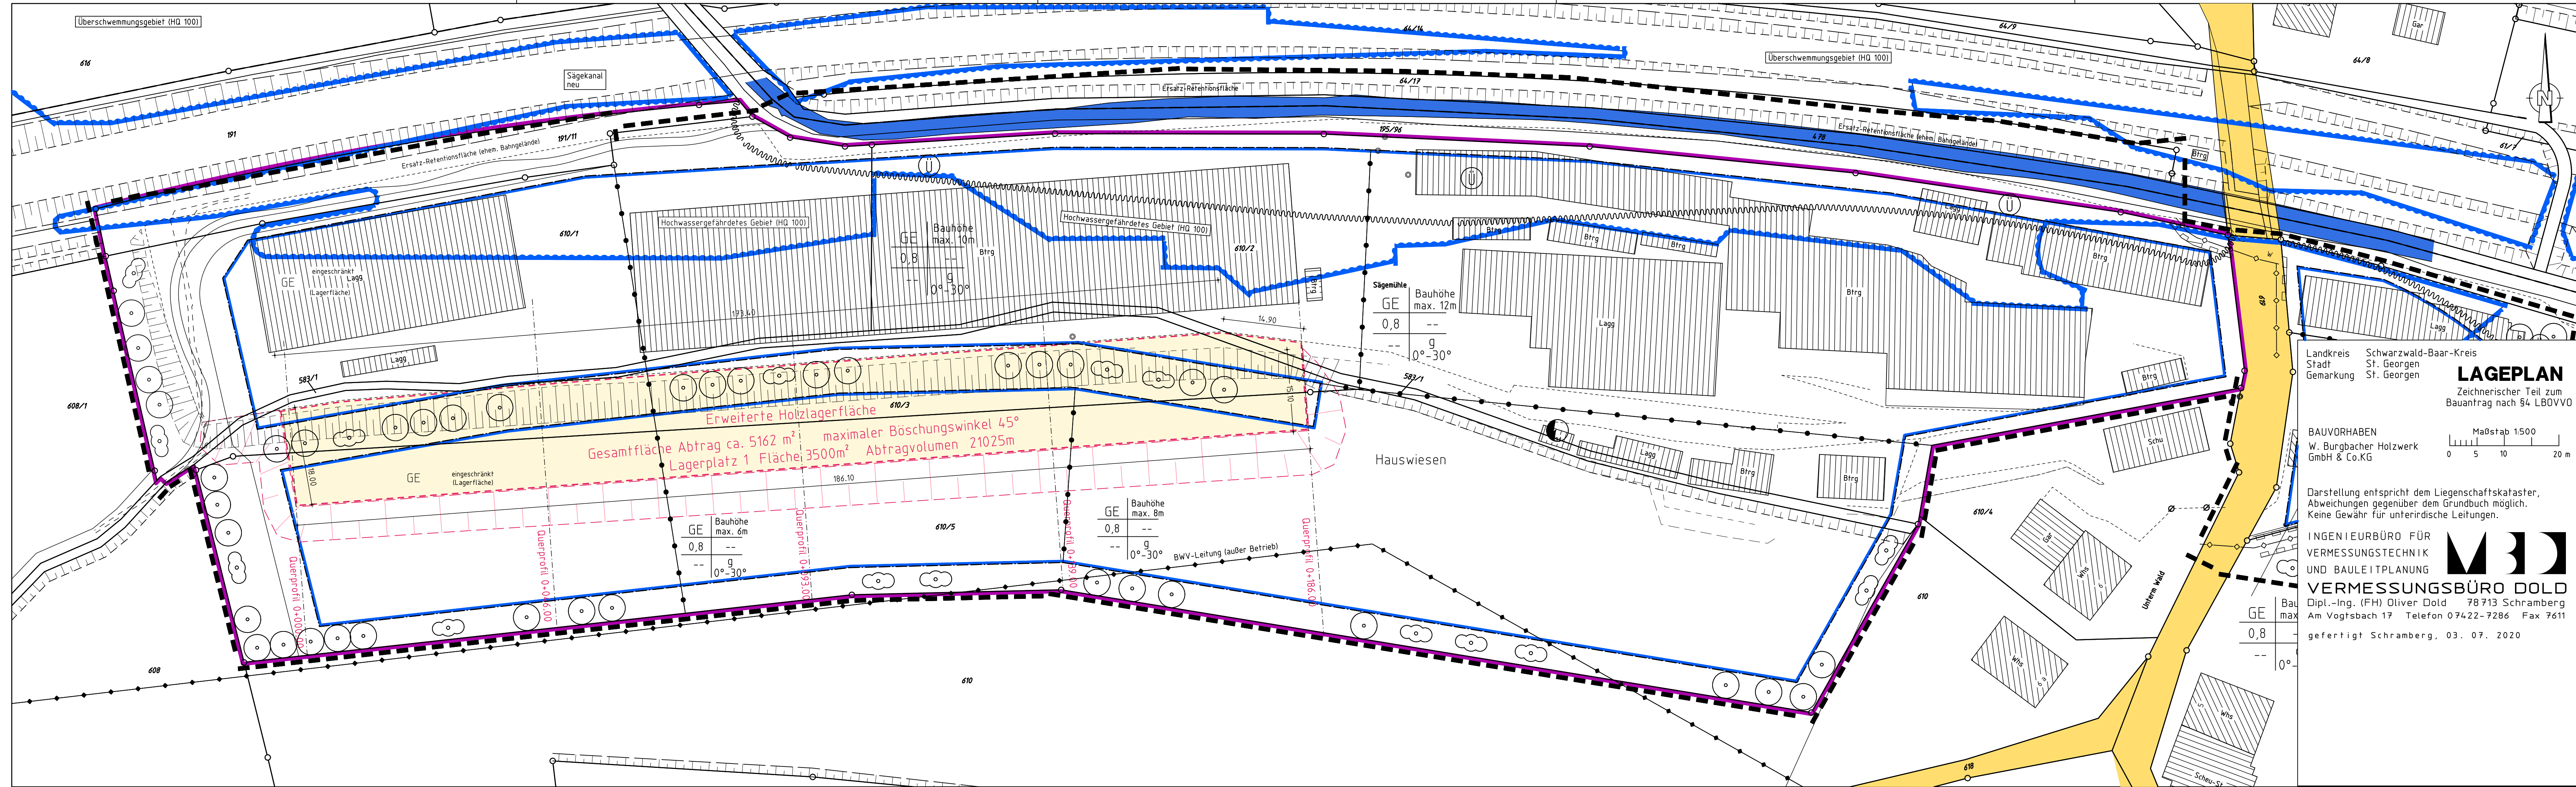

Landkreis Schwarzwald-Baar-Kreis
Stadt St. Georgen
Gemarkung St. Georgen

LAGEPLAN
Zeichnerischer Teil zum
Bauantrag nach §4 LBOVVO

BAUVORHABEN
W. Burgbacher Holzwerk
GmbH & Co.KG

Maßstab 1:500
0 5 10 20 m

Darstellung entspricht dem Liegenschaftskataster,
Abweichungen gegenüber dem Grundbuch möglich.
Keine Gewähr für unterirdische Leitungen.

INGENIEURBÜRO FÜR
VERMESSUNGSTECHNIK
UND BAULEITPLANUNG

VERMESSUNGSBÜRO DOLD
Dipl.-Ing. (FH) Oliver Dold 78713 Schramberg
Am Vogtsbach 17 Telefon 07422-7286 Fax 7611
gefertigt Schramberg, 03. 07. 2020