

provisorischer Lageplan


-zeichnerischer Teil zum Bauantrag von
/ Brigach

Landkreis: Schwarzwald-Baar-Kreis
Gemeinde: St. Georgen im Schwarzwald
Gemarkung: Brigach

Dipl.Ing.(FH) Freier Architekt
Gerhard Tobisch
Süßer Winkel 7
78183 Hüfingen

mobil: 0175-7686027
email: g-tobisch-architektur@t-online.de

G. Tobisch

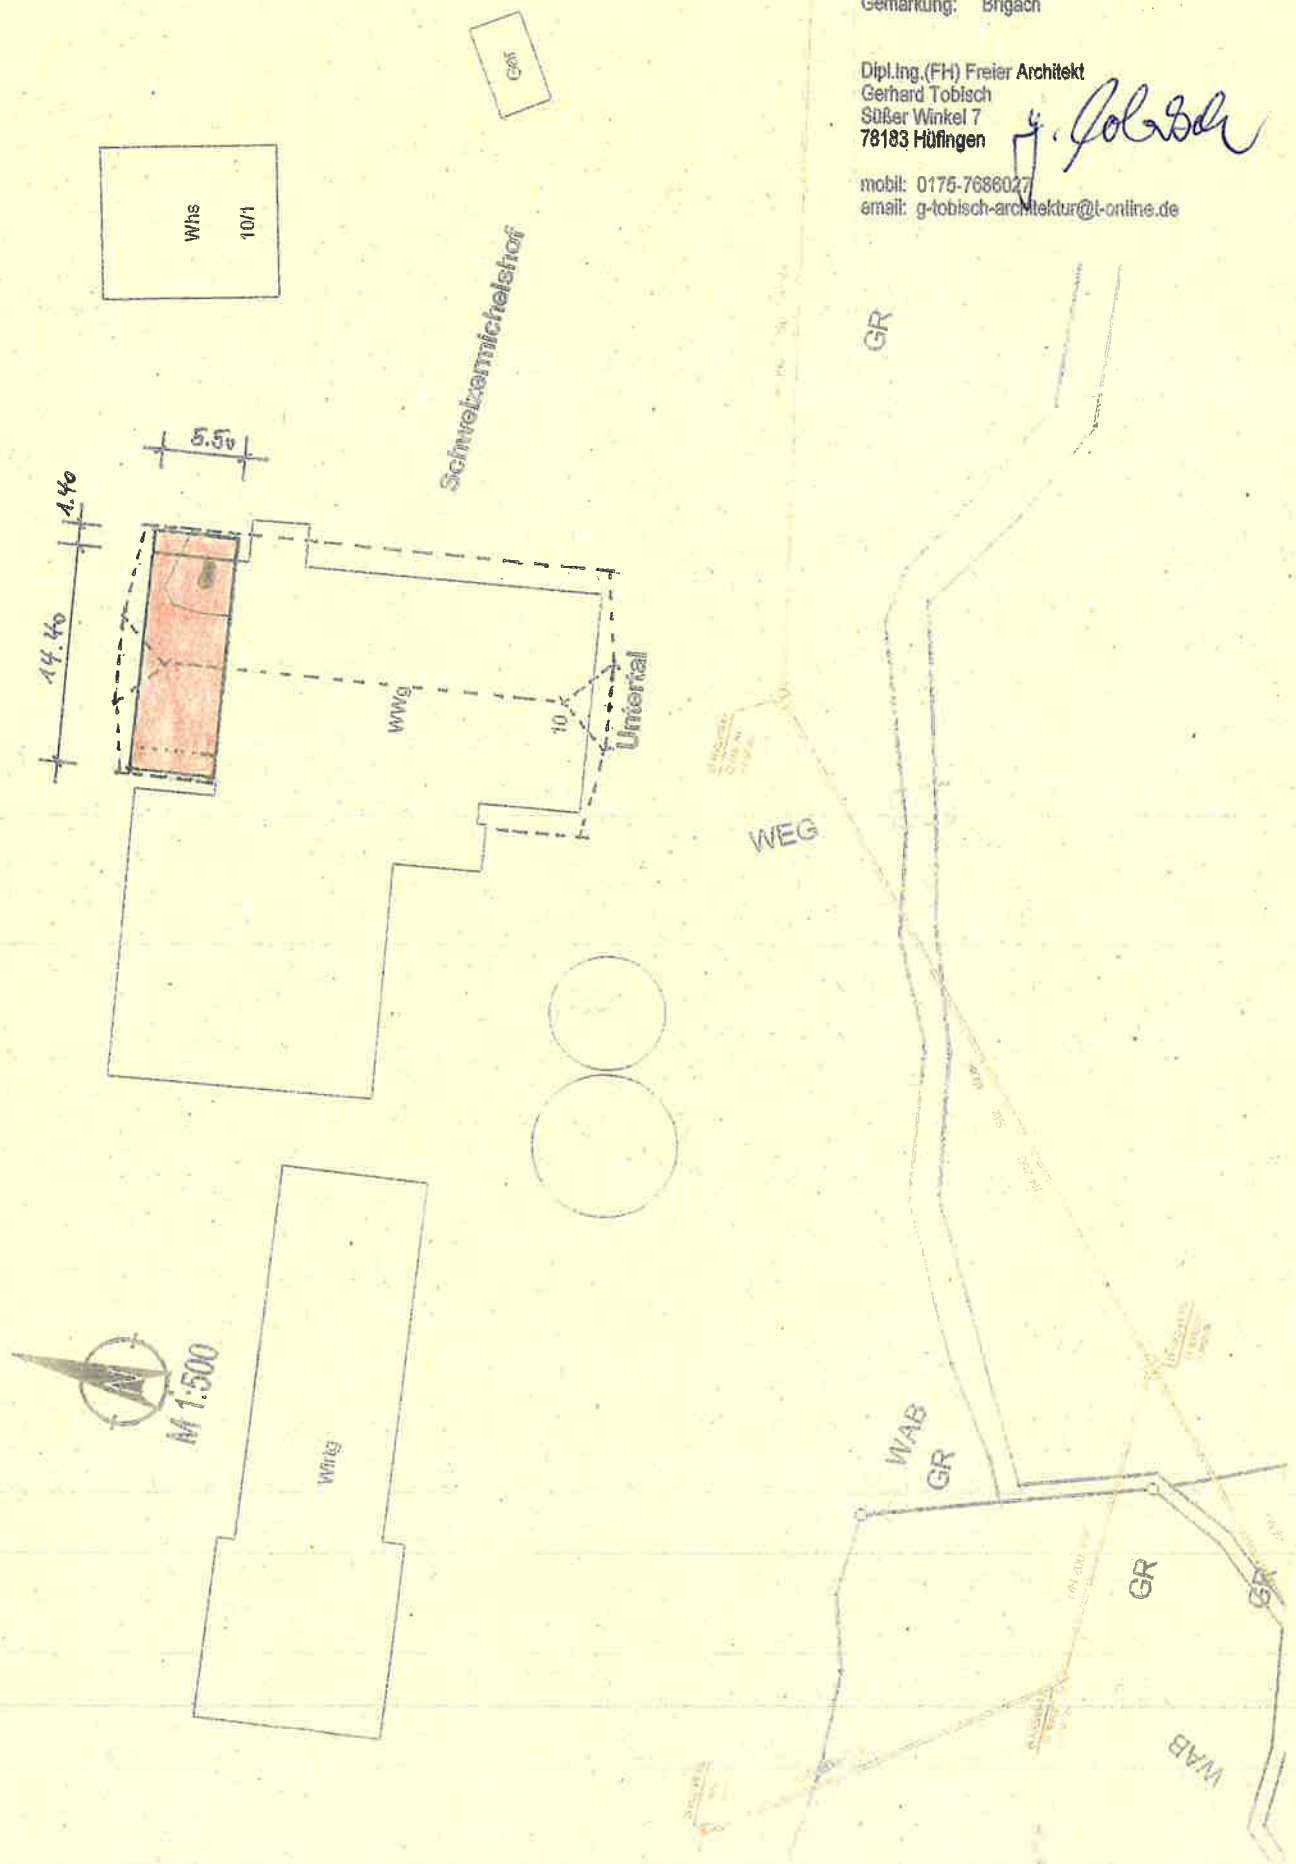



BAUVORHABEN:

Erweiterung der Scheune mit Ausbau der Holz-Hackgut-Heizung und Hackgut-Bunker

BAUORT:

Bebauungsplan:

Landkreis: Schwarzwald-Baar
Gemeinde: St. Georgen
Gemarkung: St. Georgen-Brigach

Flur:

Flstck-Nr.: 38 / 10

Straße: Untertal 10

BAUHERRSCHAFT:

PLANER:

Gerhard Tobisch

Dipl. Ing. (FH), fr. Architekt

Süßer Winkel 7

78183 Hüfingen

mobit: 0175-7686027

email: g-tobisch-architektur@t-online.de

G. Tobisch

PLAN:

Norden + Osten

Plan-Nr.:

03

DATUM:

Hüfingen, 12.11.2020 - geto

Maßstab:

1 : 100

Dieser Plan ist urheberrechtlich geschützt und darf nicht ohne schriftliches Einverständnis der Urheber Kopiert werden!!!

