


Landkreis Schwarzwald-Baar-Kreis
Stadt St. Georgen
Gemarkung St. Georgen

LAGEPLAN

zur Grundflächenberechnung

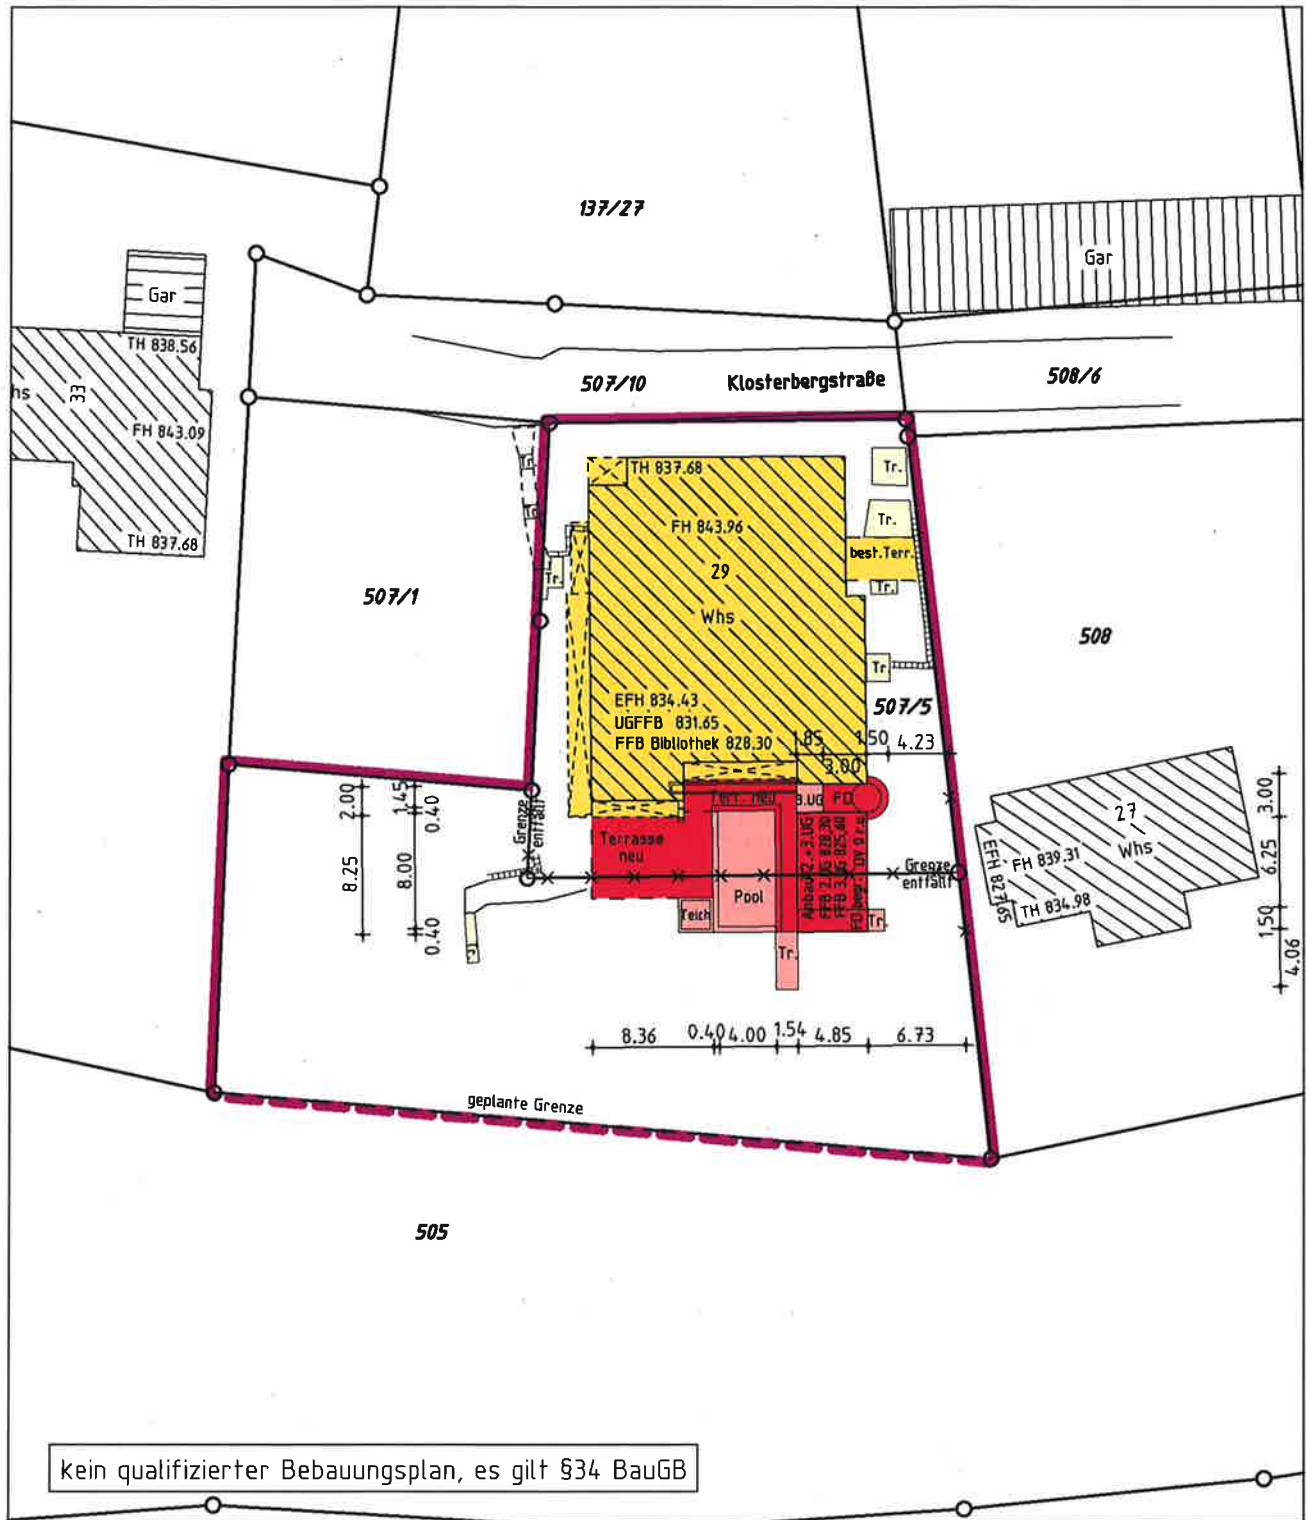

Maßstab 1:500
0 5 10 20 m

Darstellung entspricht dem Liegenschaftskataster,
Abweichungen gegenüber dem Grundbuch möglich.
Keine Gewähr für unterirdische Leitungen.

Bauvorhaben:

Dipl.-Ing. (FH)
Oliver Dold
Sachverständiger nach
5 Abs. 2 LBOVVO B-W
Am Vogtsbach 17
78713 Schramberg
www.vbdold.de



Ingenieur für
Vermessung BDB

gefertigt Schramberg, 07. 12. 2020


O. Dold

INGENIEURBÜRO FÜR
VERMESSUNGSTECHNIK
UND BAULEITPLANUNG
VERMESSUNGSBÜRO DOLD
Dipl.-Ing. (FH) Oliver Dold 78713 Schramberg
Am Vogtsbach 17 Tel 07422-7286 Fax 07422-7611




Legende:


- Bestand Stahlbeton
- Bestand Mauerwerk
- Bestand Naturstein
- Abbruch
- Neu
- Neu Stahlbeton
- Neu Naturstein

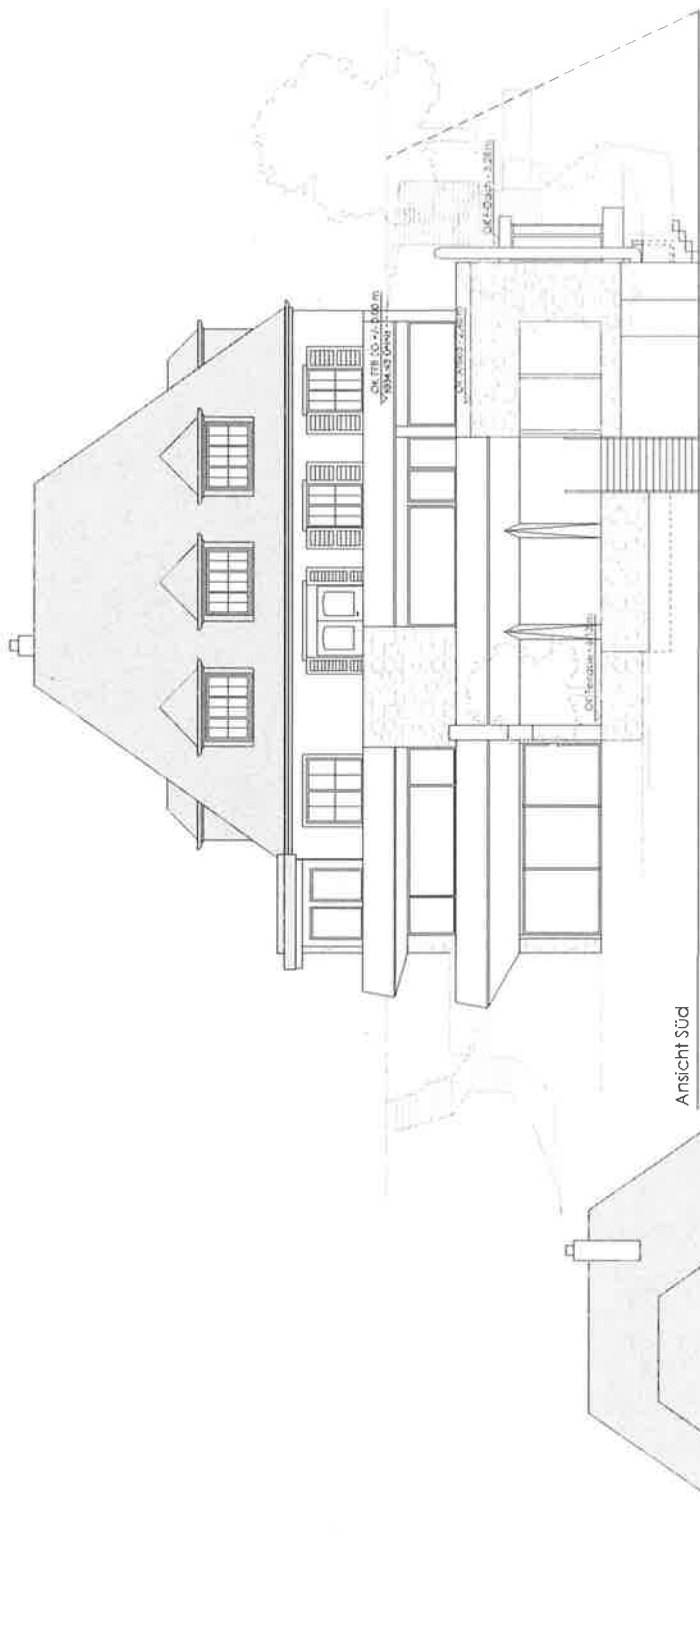

Ansicht Süd

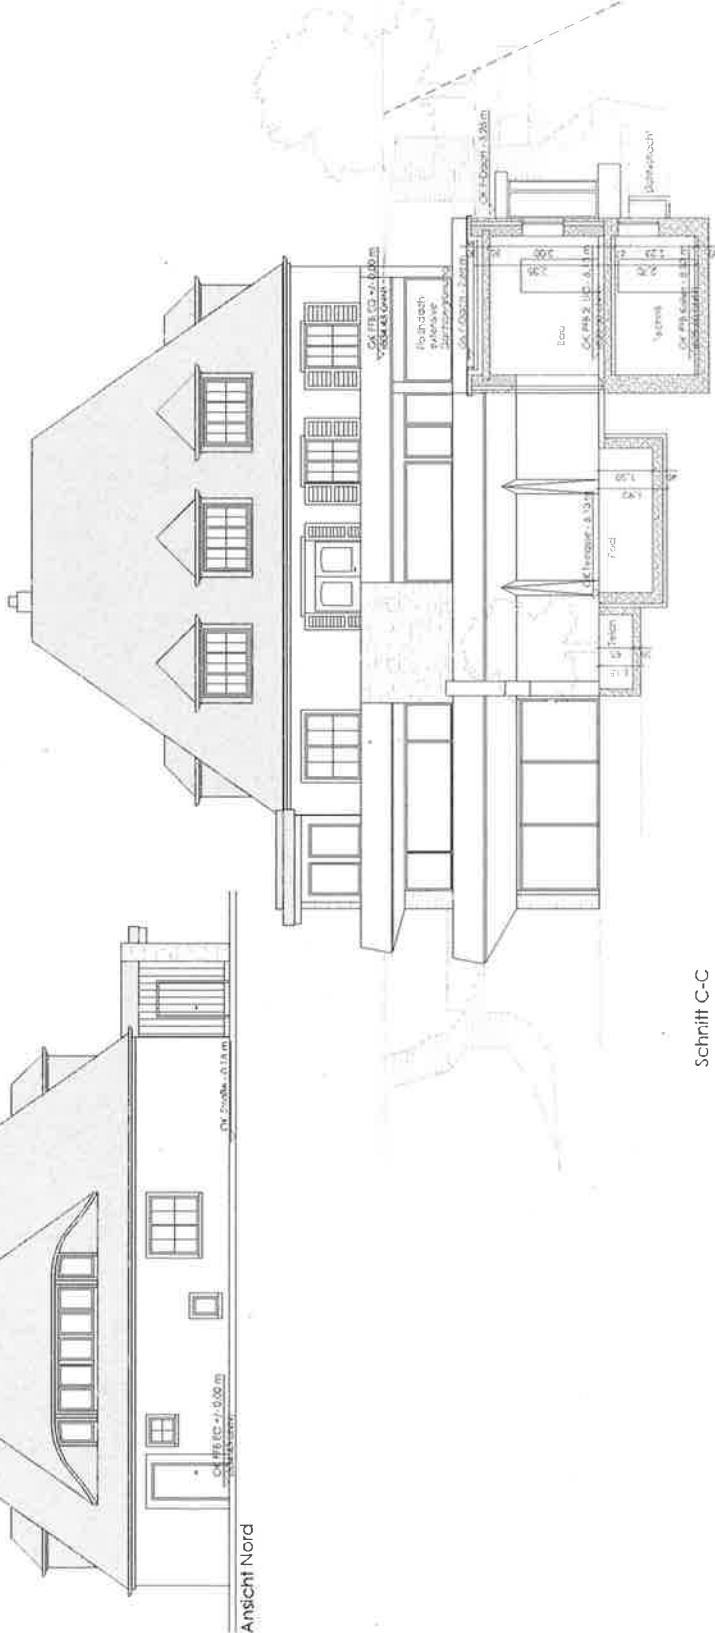


Schnitt C-C

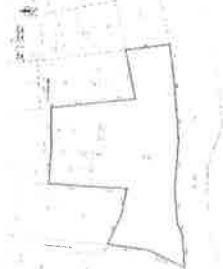

Grundriss

Grundriss und Erweiterung vom 1.03.1974, sowie Planänderungen des Ingenieurbüros Witz vom 08.02.2015
Einige Maßdimensionen sind vor Ort ergänzender ermittelt auf ihre Richtigkeit zu prüfen bzw. anzumessen.

Projekt	Erweiterung des bestehenden		Ansicht / Schnitt	
	bestehendes	Wanngebäude	Plan G1	PH
		Klosterbergstraße 29 D - 78112 St. Georgen	01.12.2015	4
Landkreis Gemeinde Gemarkung Flurstück	Schwarzwald-Baar-Kreis St. Georgen St. Georgen 507/5 507/1 505 ANL		Datum	PH
			01.12.2015	4
Bauantrag	Ansicht / Schnitt		Plan G1	PH
			01.12.2015	4
Projekt	BK Architekten Benward Kreis Dor-Ing. Architekt BDA Gemeinschaft 1991 Gemeinschaft 1991 Tel. 0667 75 60 72 - 0 Fax 38 office@bka-architekten.com		Datum	PH
			01.12.2015	4

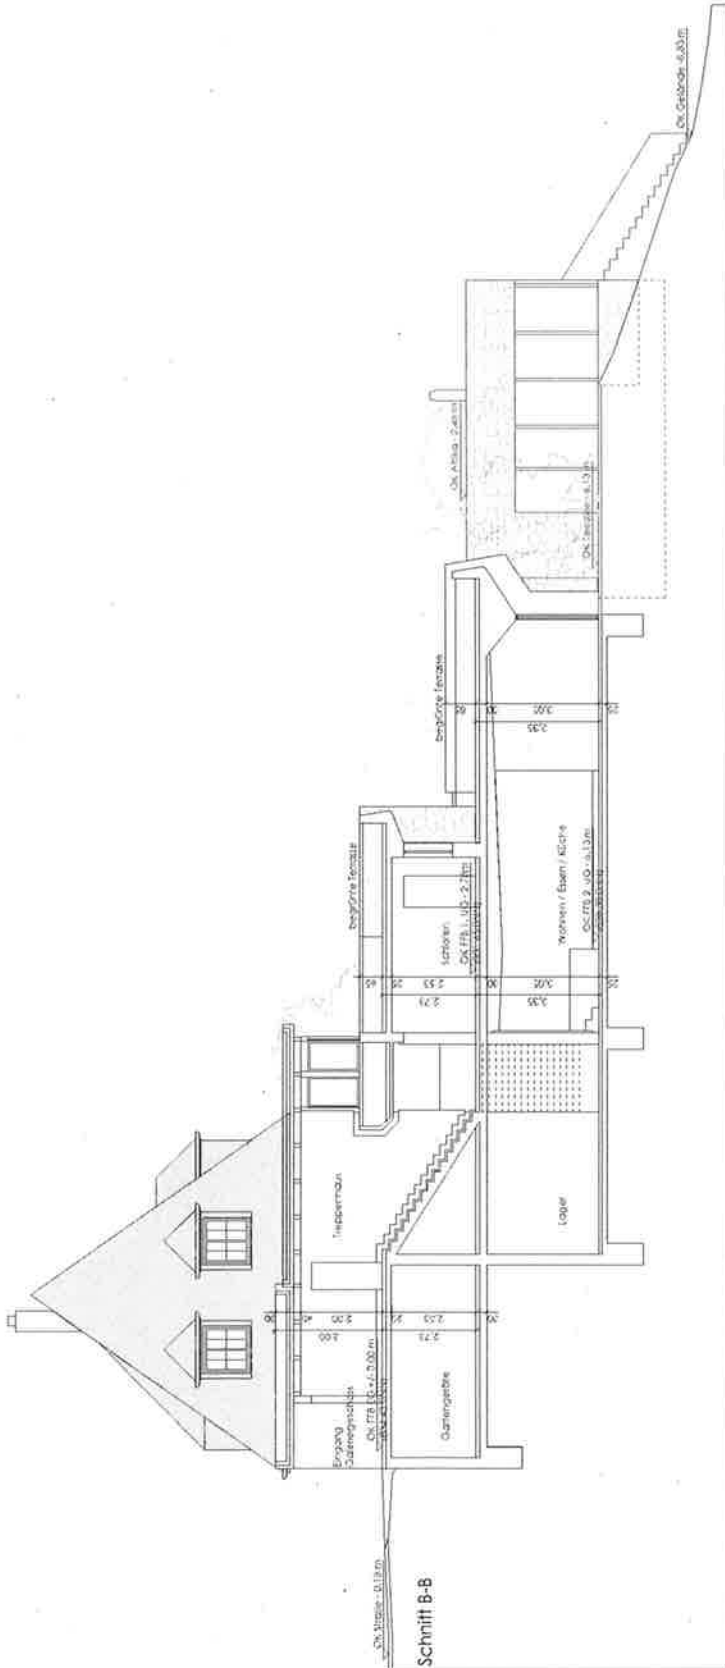

	Bestand
	Bestand Stahlbeton
	Bestand Mauerwerk
	Bestand Naturstein
	Abbruch
	Neu
	Neu Stahlbeton
	Neu Naturstein



angrundlag

Grundzüge und Entwurfspläne vom 14.03.1974 sowie Planungsfolien
des Ingenieurbüros Kutz vom 06.03.2015.

[illegible]

