


Landkreis : Schwarzwald-Baar-Kreis
 Stadt : St. Georgen im Schwarzwald
 Gemarkung : Brigach
 Bauvorhaben :

Lageplan

- zeichnerischer Teil
 zum Bauantrag - (§ 4 LBOVVO)
Maßstab 1:500

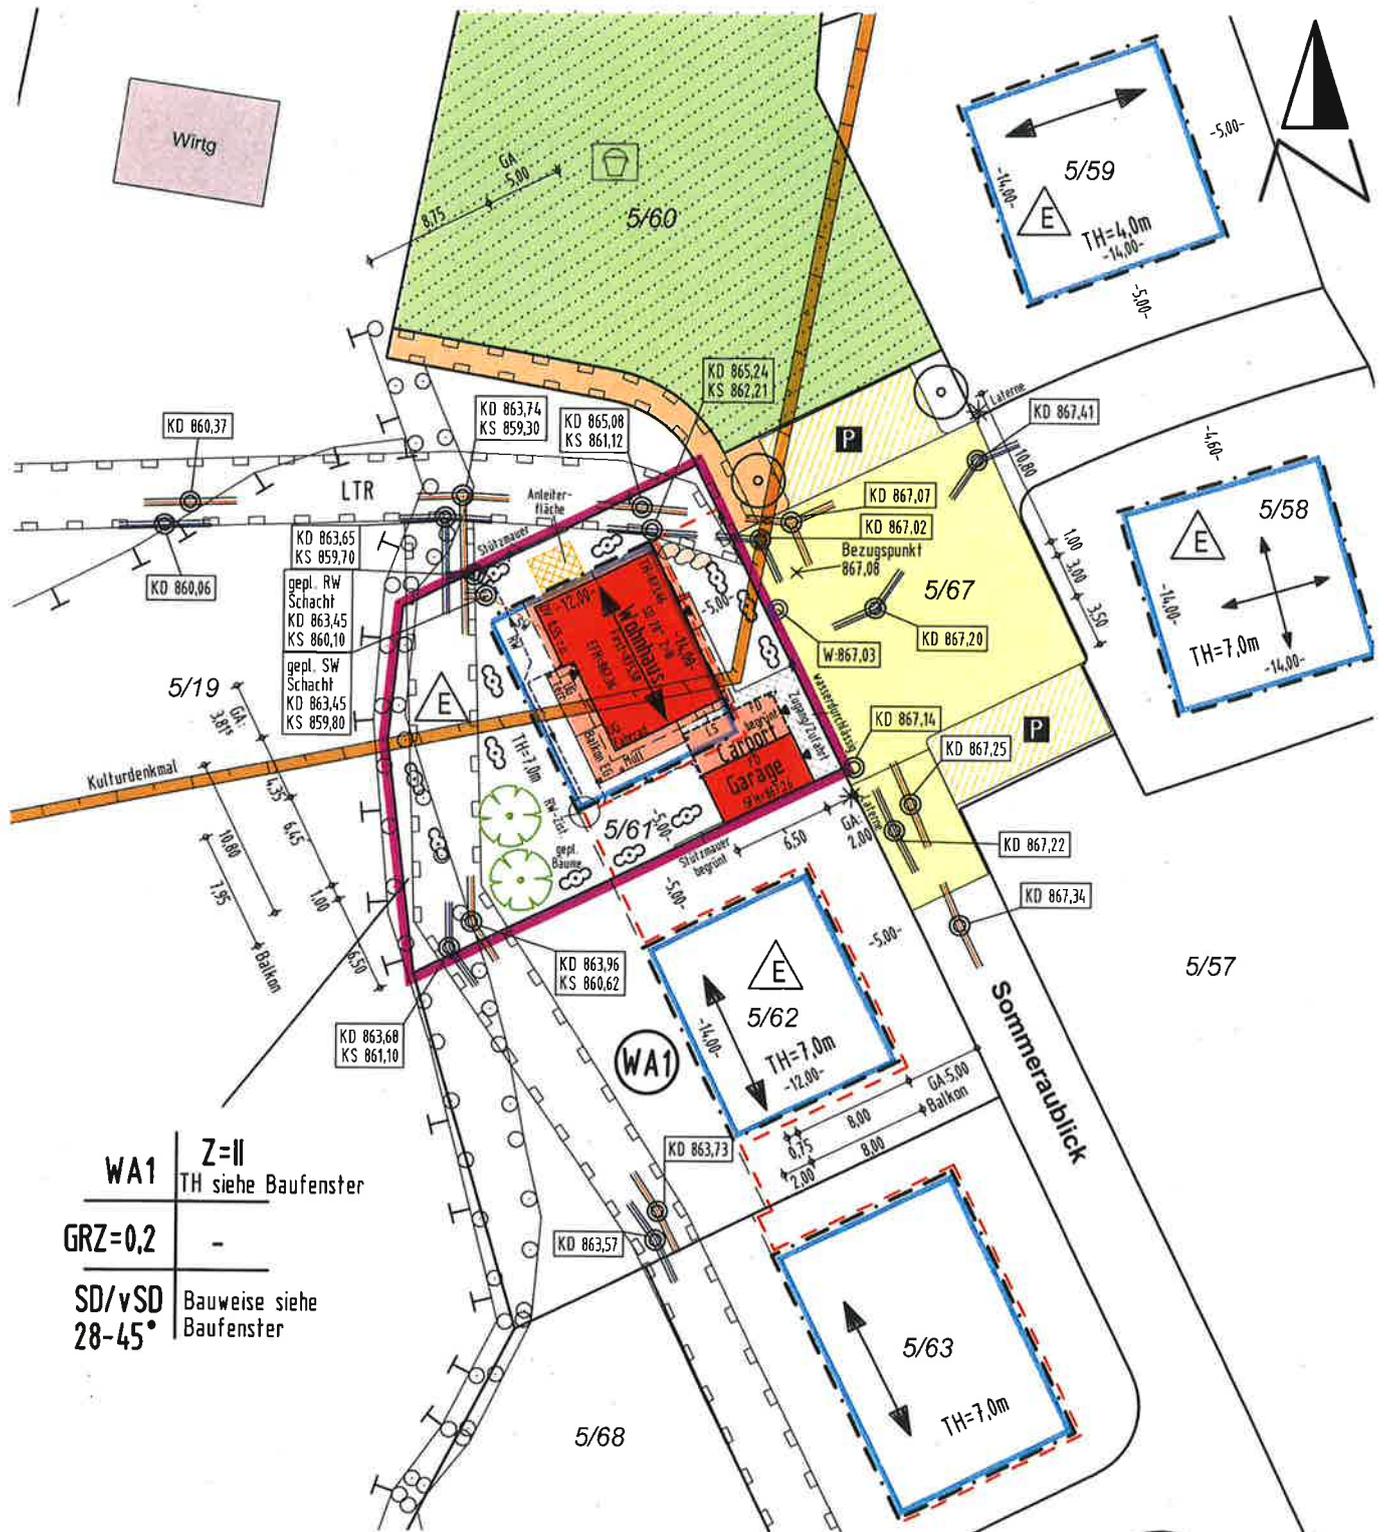

WA1	Z=II
	TH siehe Baufenster
GRZ=0,2	-
SD/vSD	Bauweise siehe Baufenster
28-45°	

Schnitte werden in den Ansichten des Architekten dargestellt

Gefertigt: Zimmern o.R., den 11.03.2021

ING.- & VERMESSUNGSBÜRO
Thomas Rottmann Dipl. Ing. (FH)
 Öffentlich bestellter Vermessungsingenieur
 Heubergstraße 2, 78658 Zimmern o.R.
 Tel. 0741/174895-0 Fax 0741/174895-29

Für den Höhenanschluss wurde die
 DFHBF- Datenbank für Baden-
 Württemberg verwendet (NHN)

Keine Haftung für unterirdische Leitungen

Die Übereinstimmung des zeichnerischen Teils mit dem
 Auszug aus dem Liegenschaftskataster wird bestätigt.
 Abweichungen gegenüber dem Grundbuch sind möglich.