


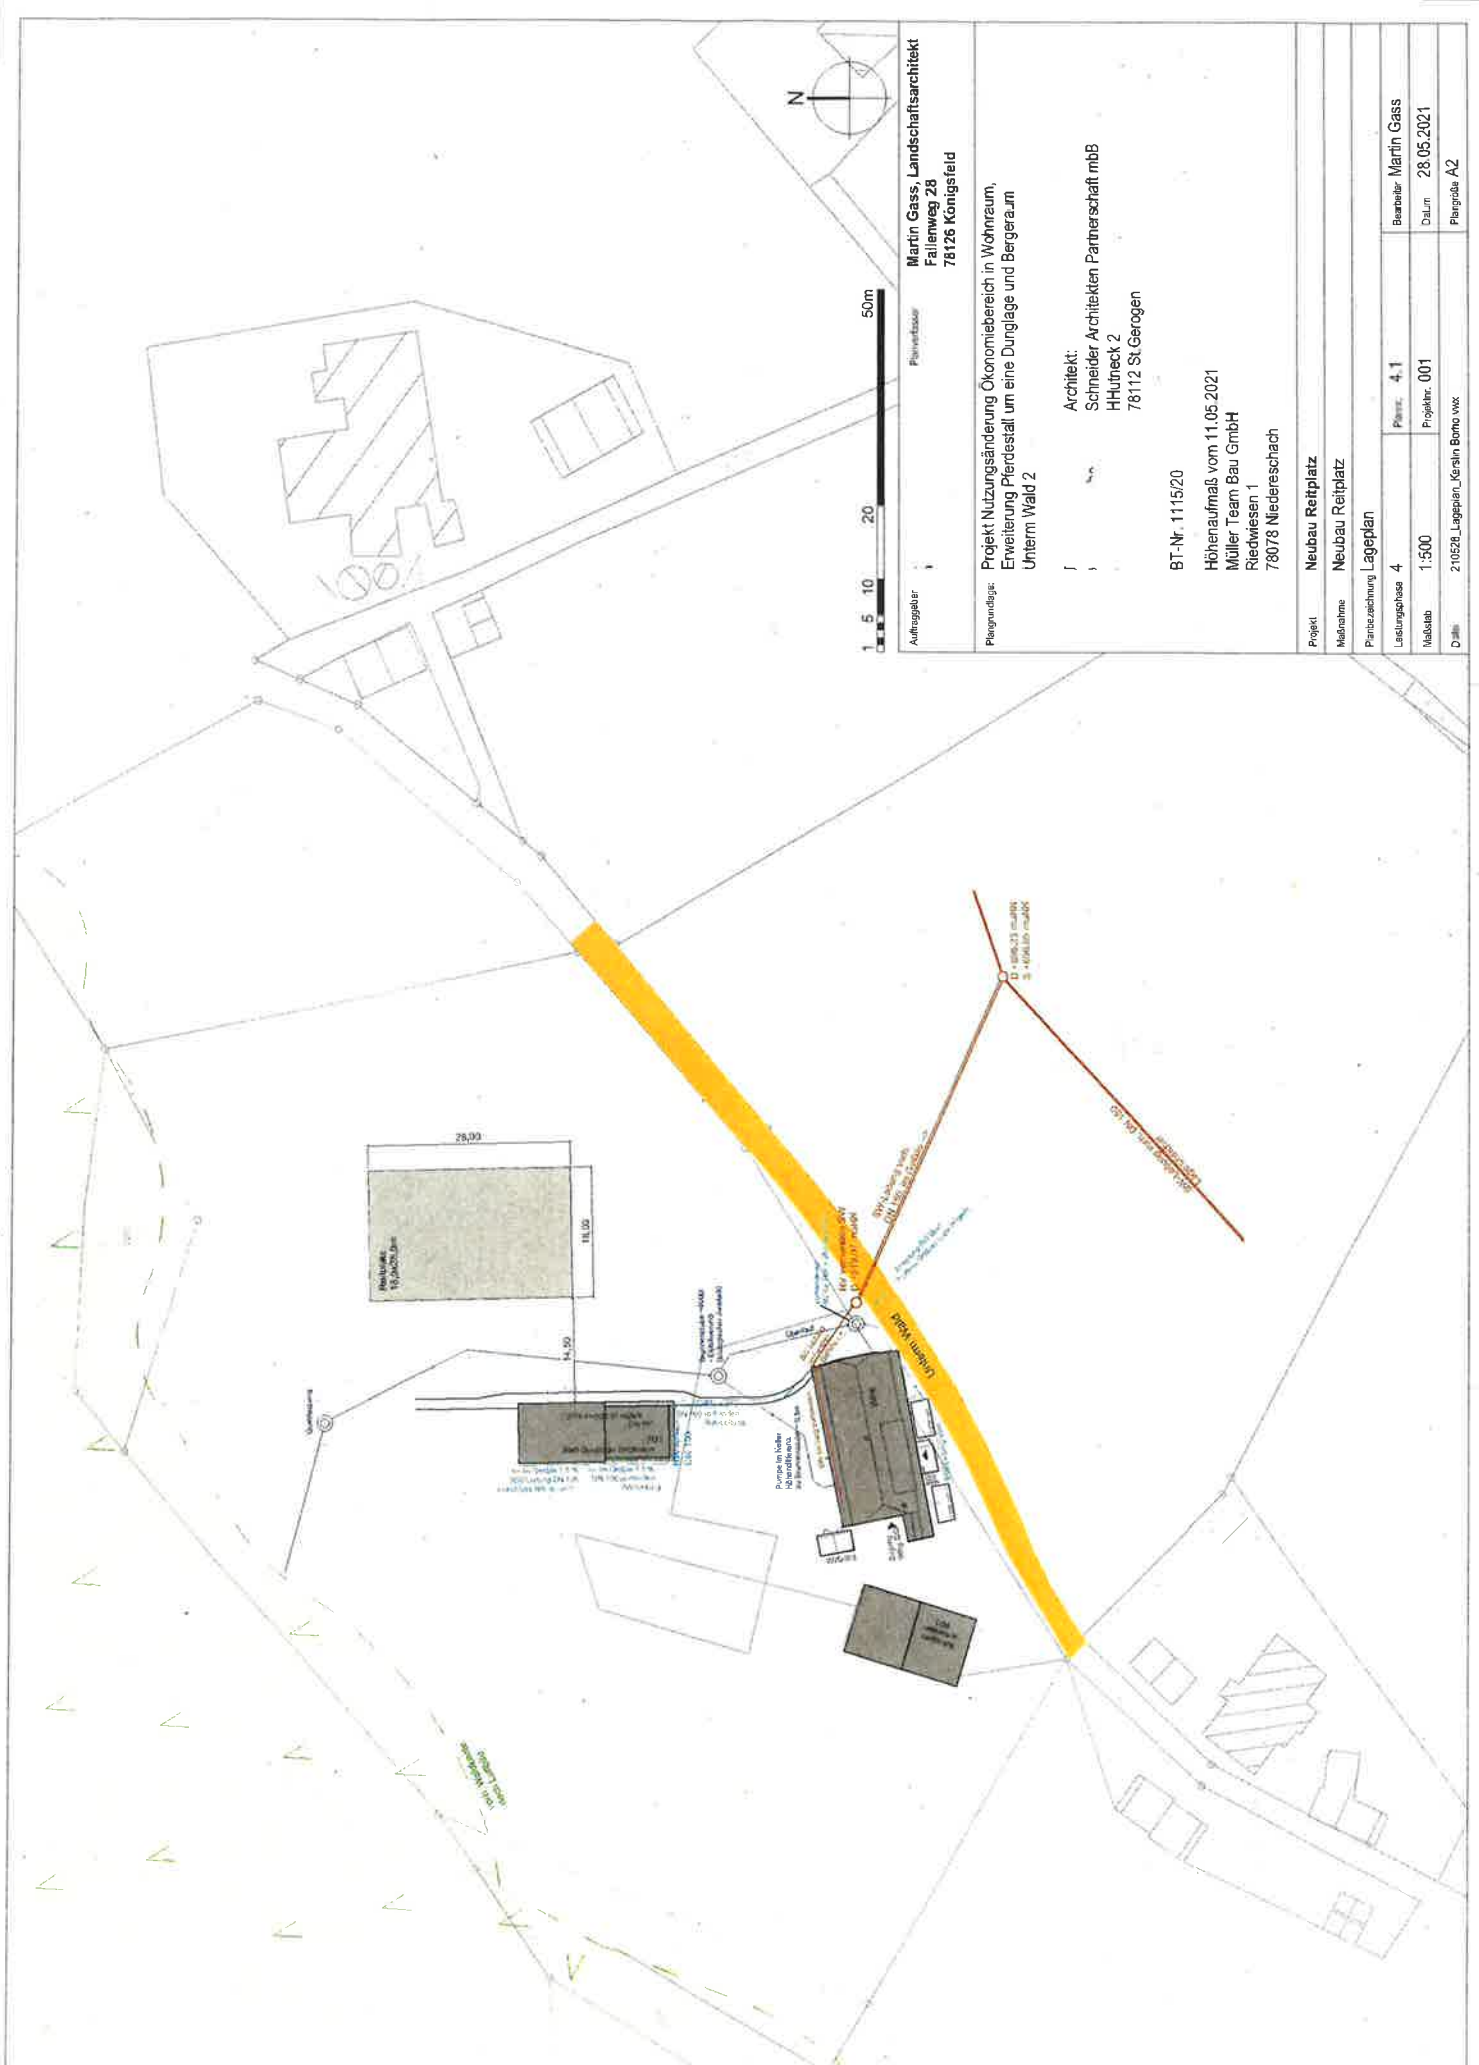

Auftraggeber: Martin Gass, Landschaftsarchitekt
Fallenweg 28
78126 Königsfeld

Plangrundlage: Projekt Nutzungsänderung Ökonomiebereich in Wohnraum,
Erweiterung Pferdestall um eine Dunglage und Bergeraum
Unterm Wald 2

Architekt:
Schneider Architekten Partnerschaft mbB
HHufneck 2
78112 St. Georgen

BT-Nr. 1115/20

Höhenaufmaß vom 11.05.2021
Müller Team Bau GmbH
Riedwiesen 1
78078 Neresbach

Projekt: Neubau Reitplatz

Maßnahme: Neubau Reitplatz

Planzeichnung: Lageplan

Laufungsphase: 4

Maßstab: 1:500

Datum: 21.05.2021, Lagerplan, Kersin Bomo vax

Blatt: 4.1

Projektnr.: 001


Blatt: Martin Gass

Datum: 28.05.2021

Plangröße: A2

Legende

- Wiese
- Reitplatz
- Bestandsgelände Schnitt
- Höhe Bestand
- Höhe Planung
- Höhe Bestand Schnitt
- Höhe Planung Schnitt
- Gefälle Planung

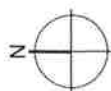

Planverfasser
Martin Gass, Landschaftsarchitekt
Fällenweg 28
78126 Königsfeld

Plangrundlage
Projekt Nutzungsänderung Ökonomiebereich in Wohnraum,
Erweiterung Pferdestall um eine Dunglage und Bergaun
Unterm Wald 2

Architekt:
Schneider Architekten Partnerschaft mbB
HHüneck 2
78112 St. Gerogen

BT-Nr. 1115/20

Höhenmaß vom 11.05.2021
Müller Team Bau GmbH
Riedwiesen 1
78078 Niedereschach

Projekt
Neubau Reitplatz

Maßnahme
Neubau Reitplatz

Planzeichnung
Freiflächengestaltungsplan

Leitungsphase
4

Maßstab
1:200

Datum
21.05.2021

Blattgröße
A2

Bäume Bestand
nach Luftbild

Quellfassung



Böschung 1:2

Schnitt AA'

Reitplatz
18,0x28,0m

Böschung 1:2

Schnitt AA' vorh. Weg

EFH = -820.87 mÜNN

DN 10"

PD I

Stall/ Dunglage/ Bergaun

Schnitt AA'

Stall/ Dunglage/ Bergaun

Reitplatz

18,0x28,0m

2,0%

Böschung

1:2

820,87m

820,15m

819,00m

817,76m

816,28m

Böschung

1:2