


Landkreis : Schwarzwald-Baar-Kreis  
 Stadt : St. Georgen  
 Gemarkung : Langenschiltach  
 Bauvorhaben : .....

**Lageplan** - zeichnerischer Teil  
 zum Bauantrag - (§ 4 LBOVVO)  
**Maßstab 1:500**

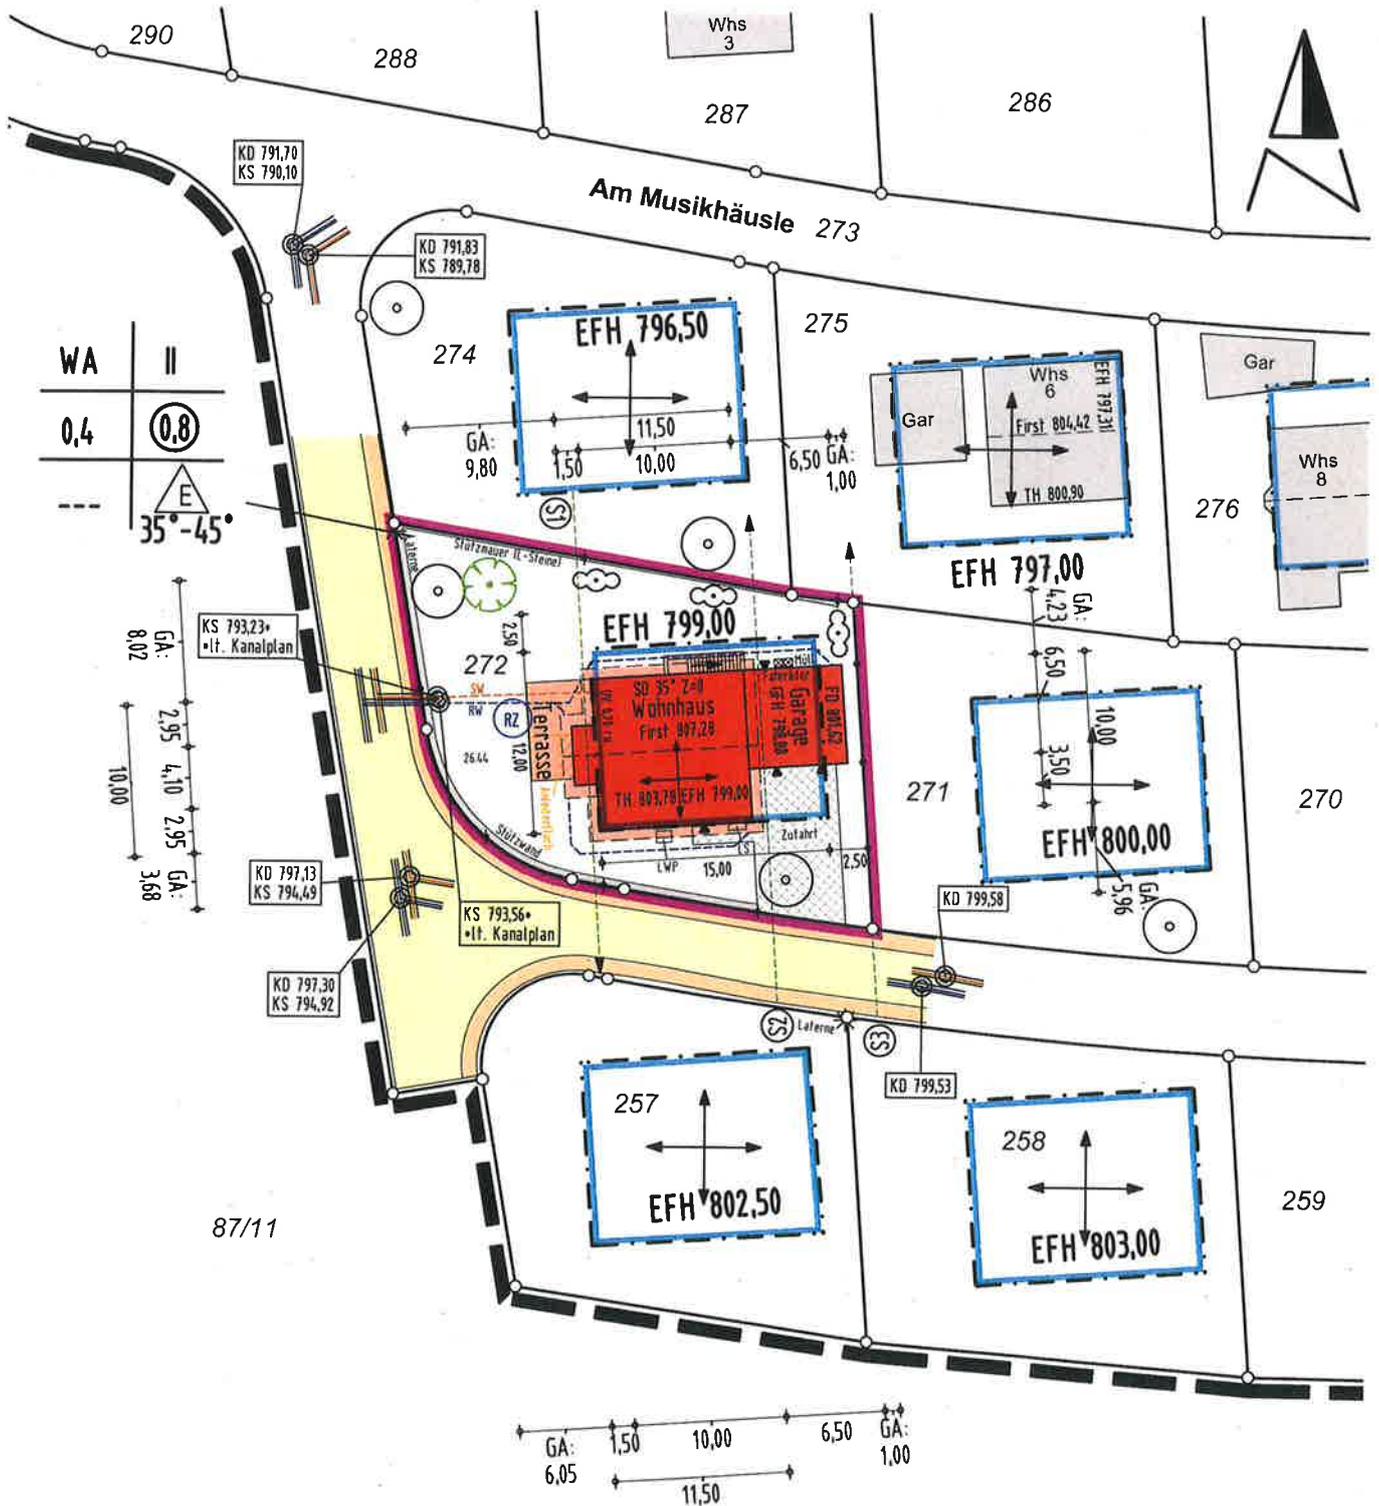

Gefertigt: Zimmern o.R., den 05.05.2021

**ING.- & VERMESSUNGSBÜRO**  
**Thomas Rottmann Dipl. Ing. (FH)**  
 Öffentlich bestellter Vermessungsingenieur  
 Heubergstraße 2, 78658 Zimmern o.R.  
 Tel. 0741/174895-0 Fax 0741/174895-29

Für den Höhenanschluss wurde der Kanalplan der Gemeinde angehalten

Keine Haftung für unterirdische Leitungen

Die Übereinstimmung des zeichnerischen Teils mit dem Auszug aus dem Liegenschaftskataster wird bestätigt. Abweichungen gegenüber dem Grundbuch sind möglich.