


Landkreis : Schwarzwald-Baar-Kreis
 Stadt : St. Georgen
 Gemarkung : Brigach
 Bauvorhaben :

Lageplan

- zeichnerischer Teil
 zum Bauantrag - (§ 4 LBOVVO)
Maßstab 1:500

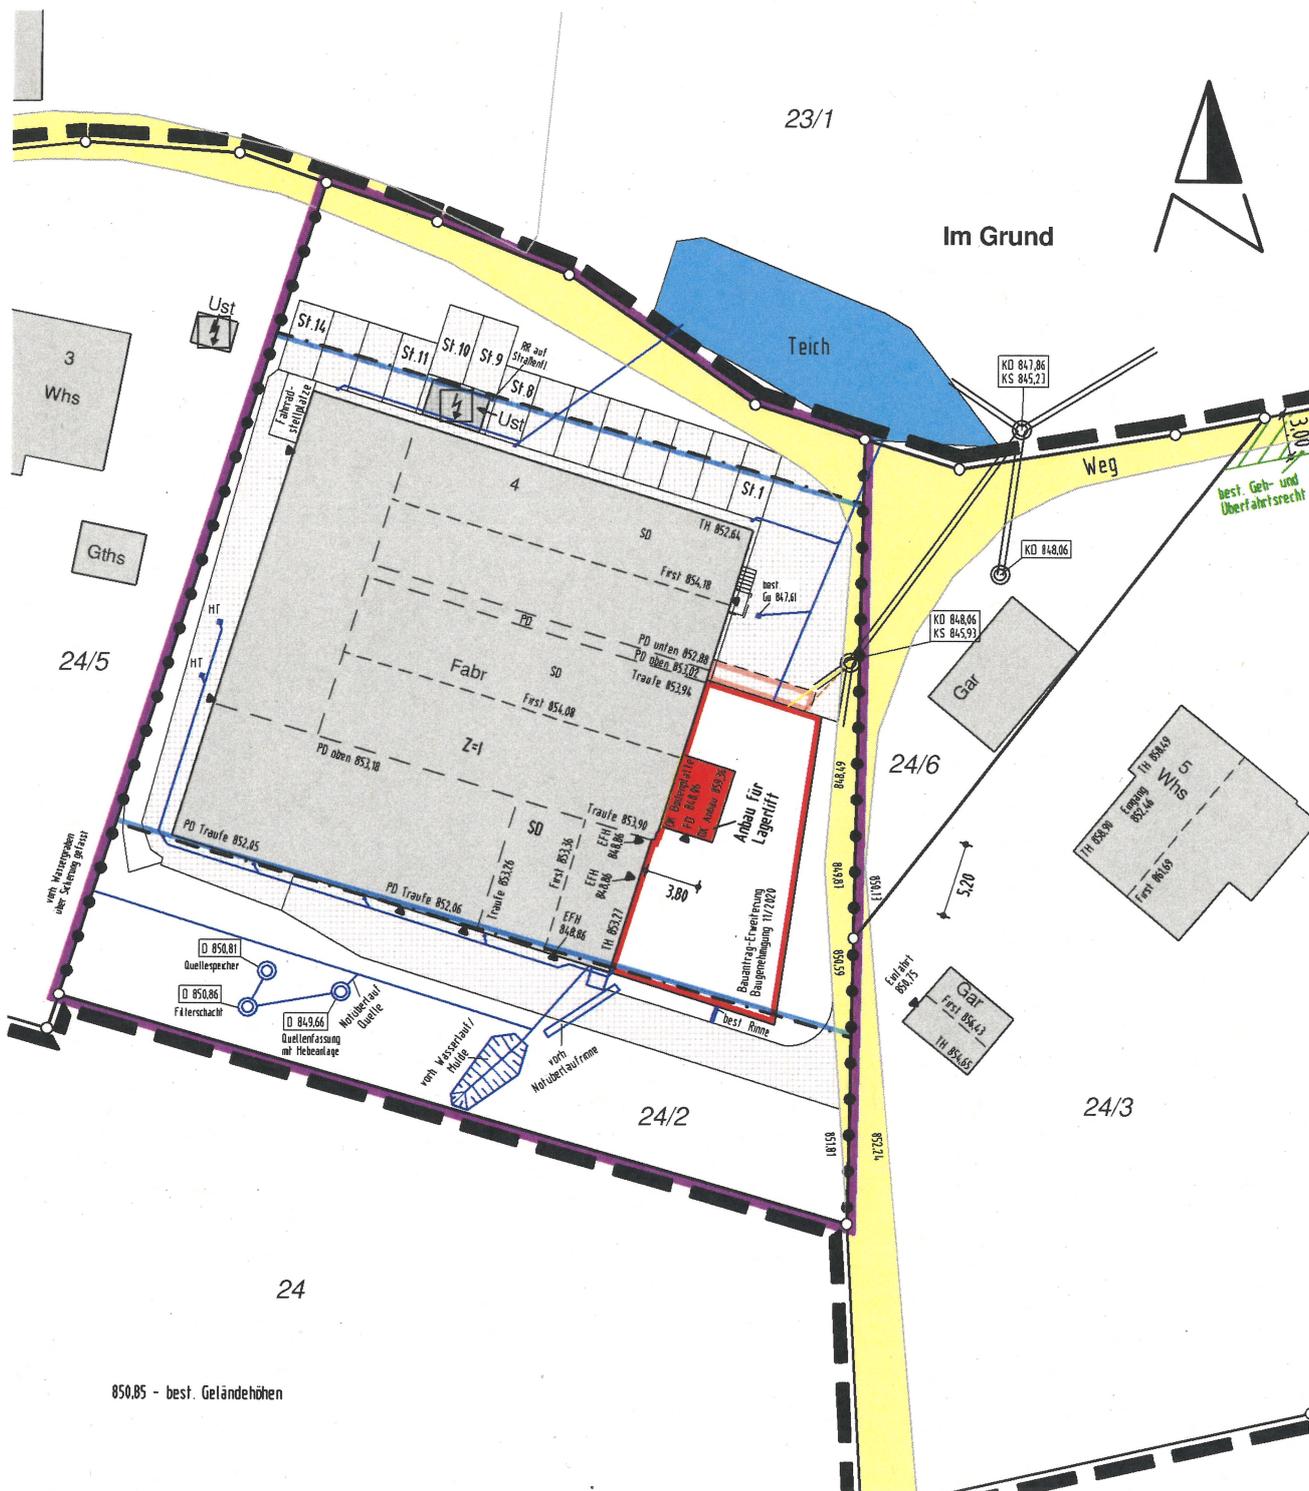





850,85 - best. Geländehöhen

Gefertigt: Zimmern o.R., den 28.07.2021

ING.- & VERMESSUNGSBÜRO
Thomas Rottmann Dipl. Ing. (FH)
 Öffentlich bestellter Vermessungsingenieur
 Heubergstraße 2, 78658 Zimmern o.R.
 Tel. 0741/174895-0 Fax 0741/174895-29

Keine Haftung für unterirdische Leitungen

Die Übereinstimmung des zeichnerischen Teils mit dem Auszug aus dem Liegenschaftskataster wird bestätigt. Abweichungen gegenüber dem Grundbuch sind möglich.

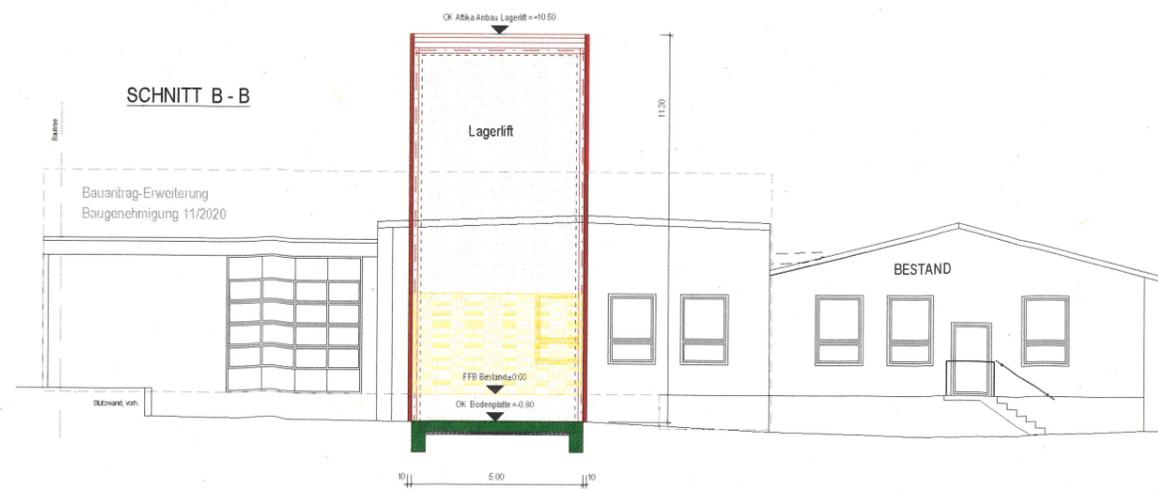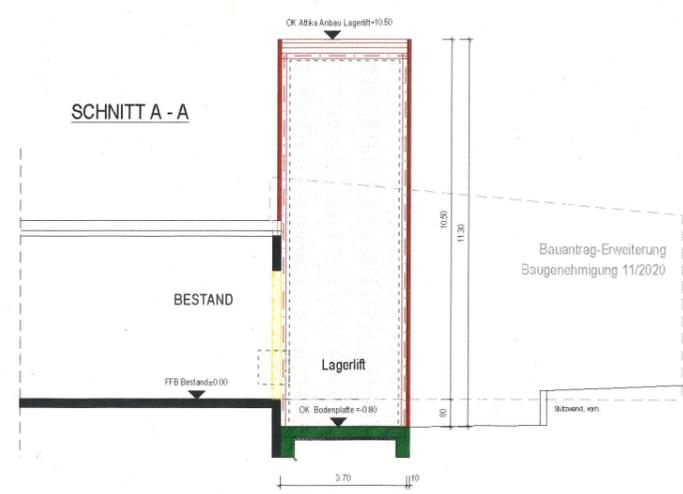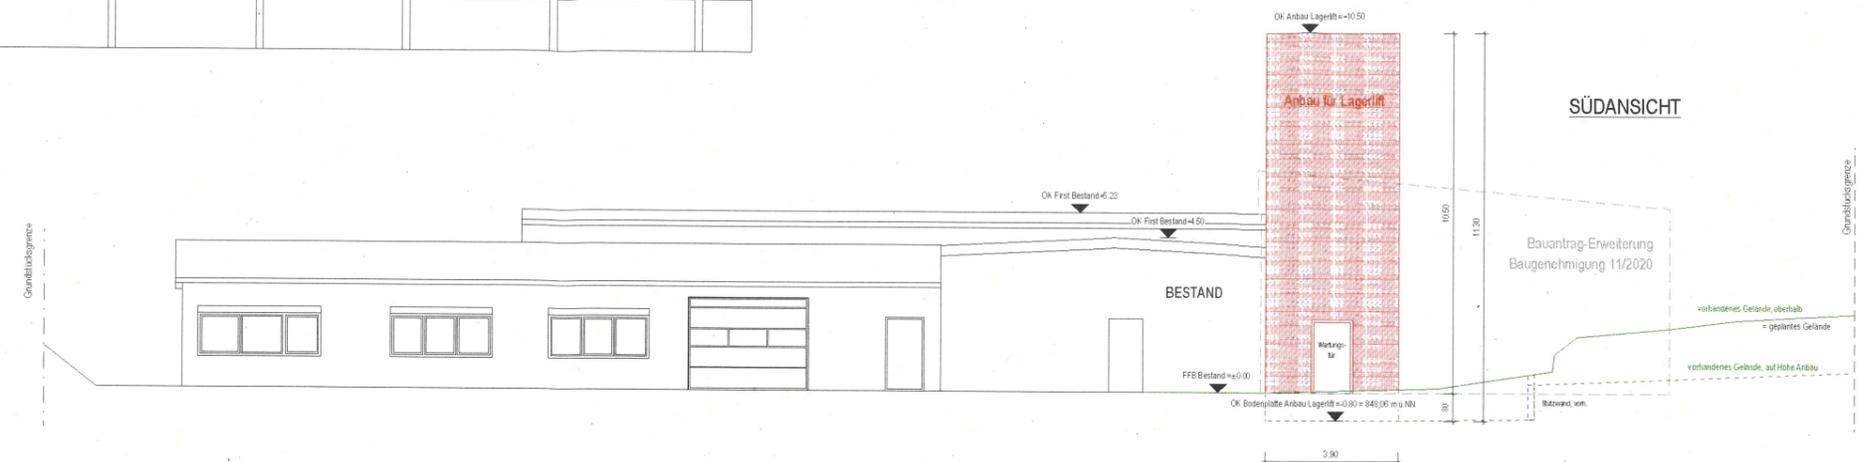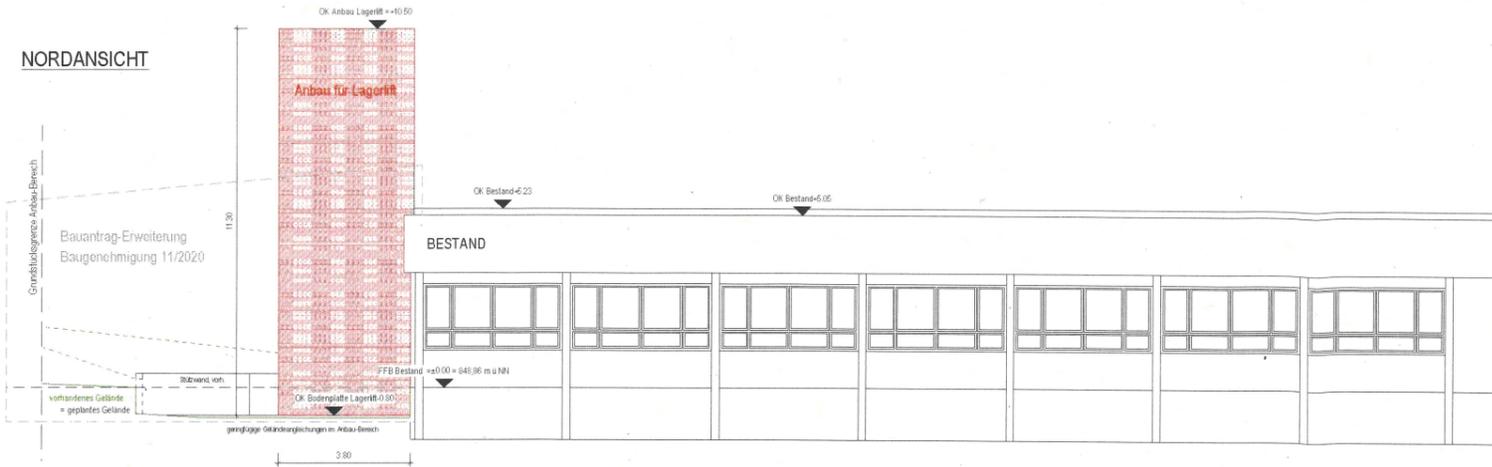

BAUANTRAG



Planverfasser:
 Fichter+ Gewerbe- und Industriebau GmbH
 Dipl.-Ing. Arch. Kai Vergien
 Toststraße 53
 78713 Schramberg
 Tel. +49 / 7422 / 994 65 25
 Fax +49 / 7422 / 994 65 27
 info@fichter-gewerbebau.de
 www.fichter-gewerbebau.de

Objekt:
 Erweiterung einer bestehenden Gewerbehalle
 durch Anbau für einen Lagerlift
 78112 St. Georgen
 Im Grund 4-5, Flst. 242

Bauherr:

Plan:
 ANSICHTEN, SCHNITTE

Maßstab: 1:100

St. Georgen, 13.07.2021
 Bauherr

Schramberg, 13.07.2021
 Planverfasser