



Lageplan

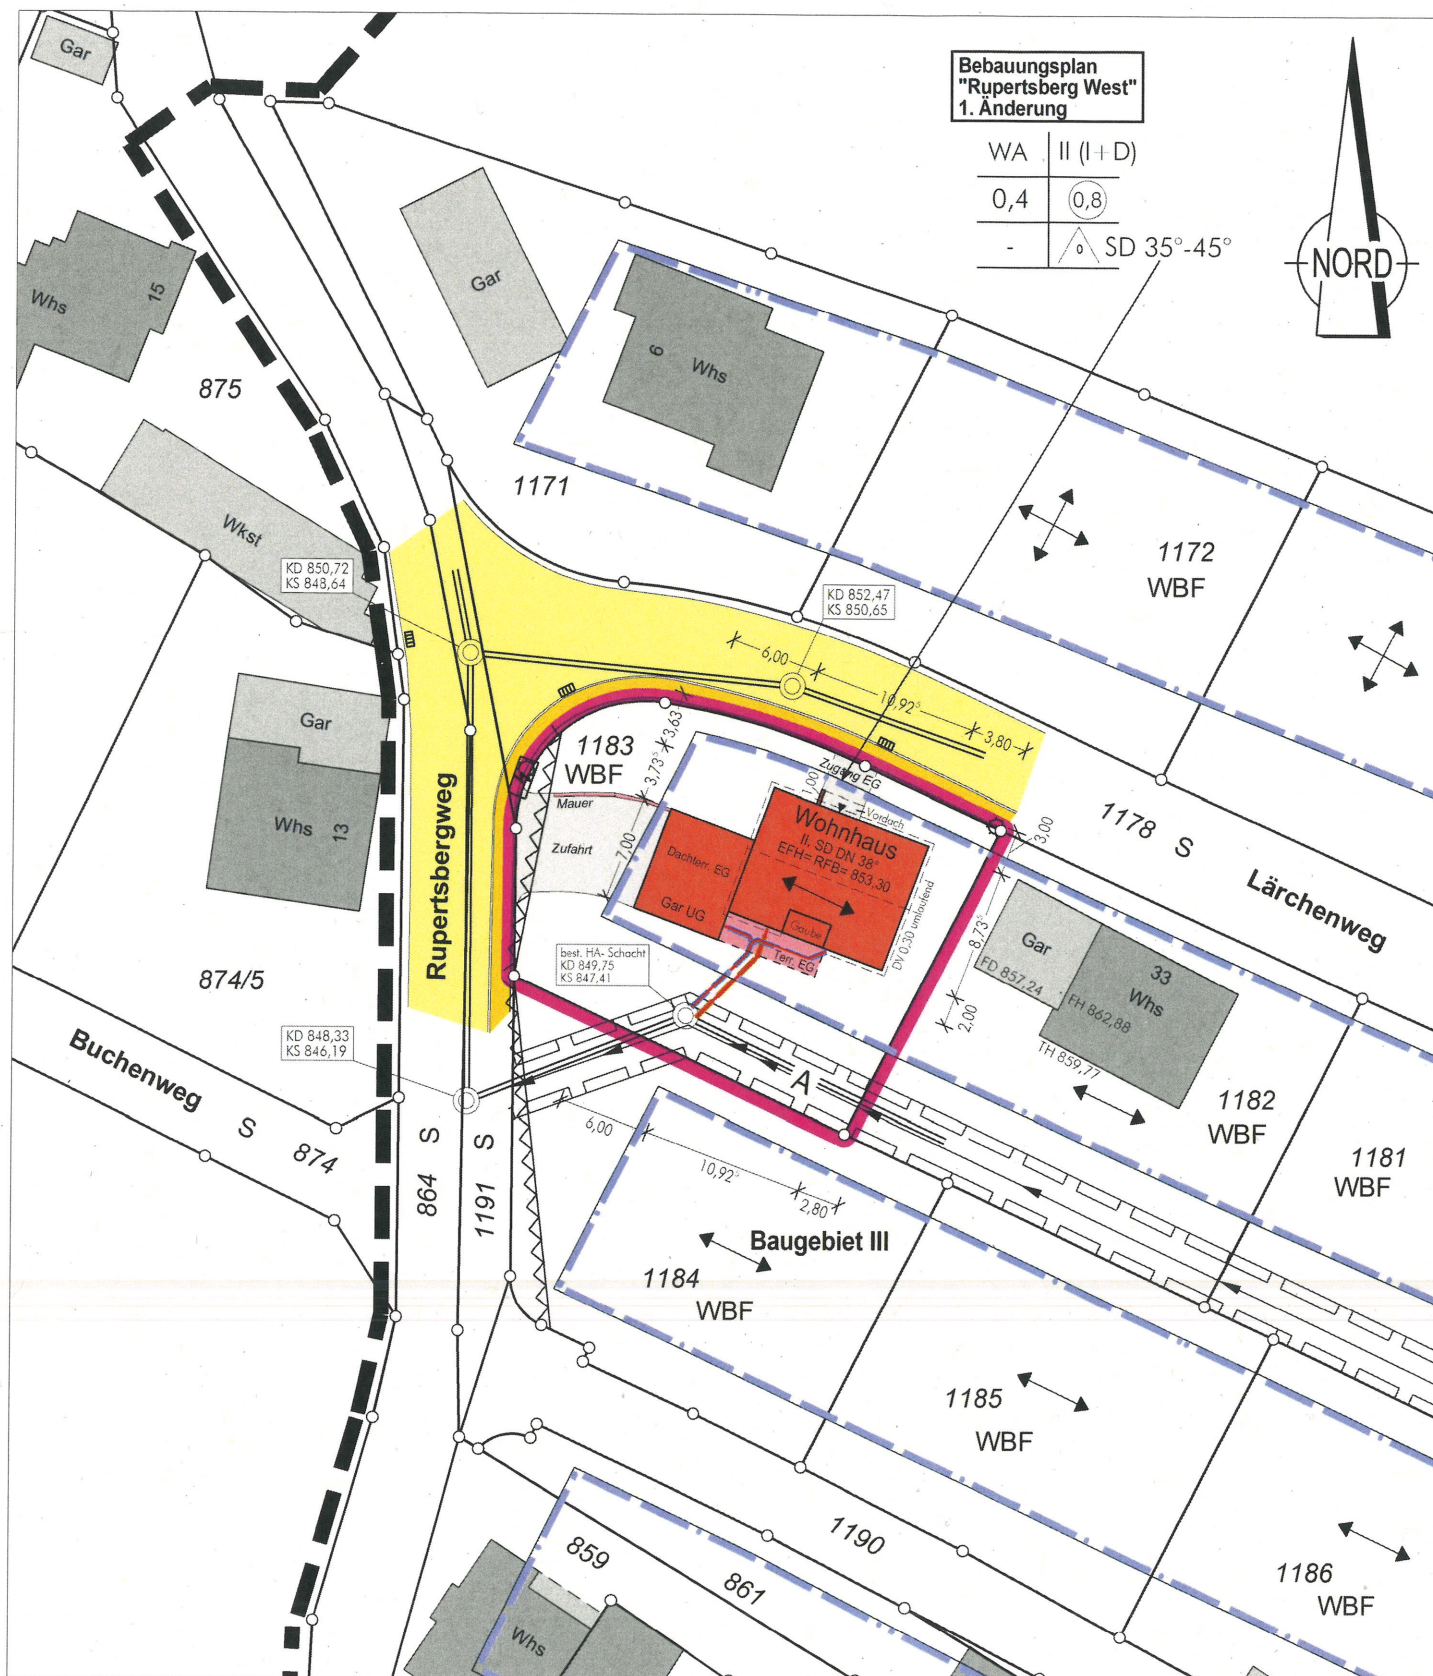

Auszug aus dem Liegenschaftskataster
 Gefertigt und nach §4 LBOVVO
 ausgearbeitet: Rottweil, 23.09.2021

Grießhaber + Obergfell GbR
 Öffentlich bestellte Vermessungsingenieure
 Schramberger Str.87
78628 Rottweil
 Tel.: 0741 / 17455-0 Fax.: 0741 / 17455-20

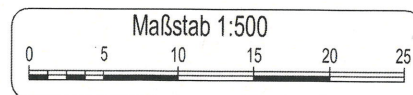


Auftragsnr.: 20210711

Alle Maßänderungen sind dem
 Lageplanfertiger schriftl. mitzuteilen

Hinsichtlich etwa vorhandener unterirdischer
 Leitungen wird keine Gewähr übernommen.


Ansicht Nord

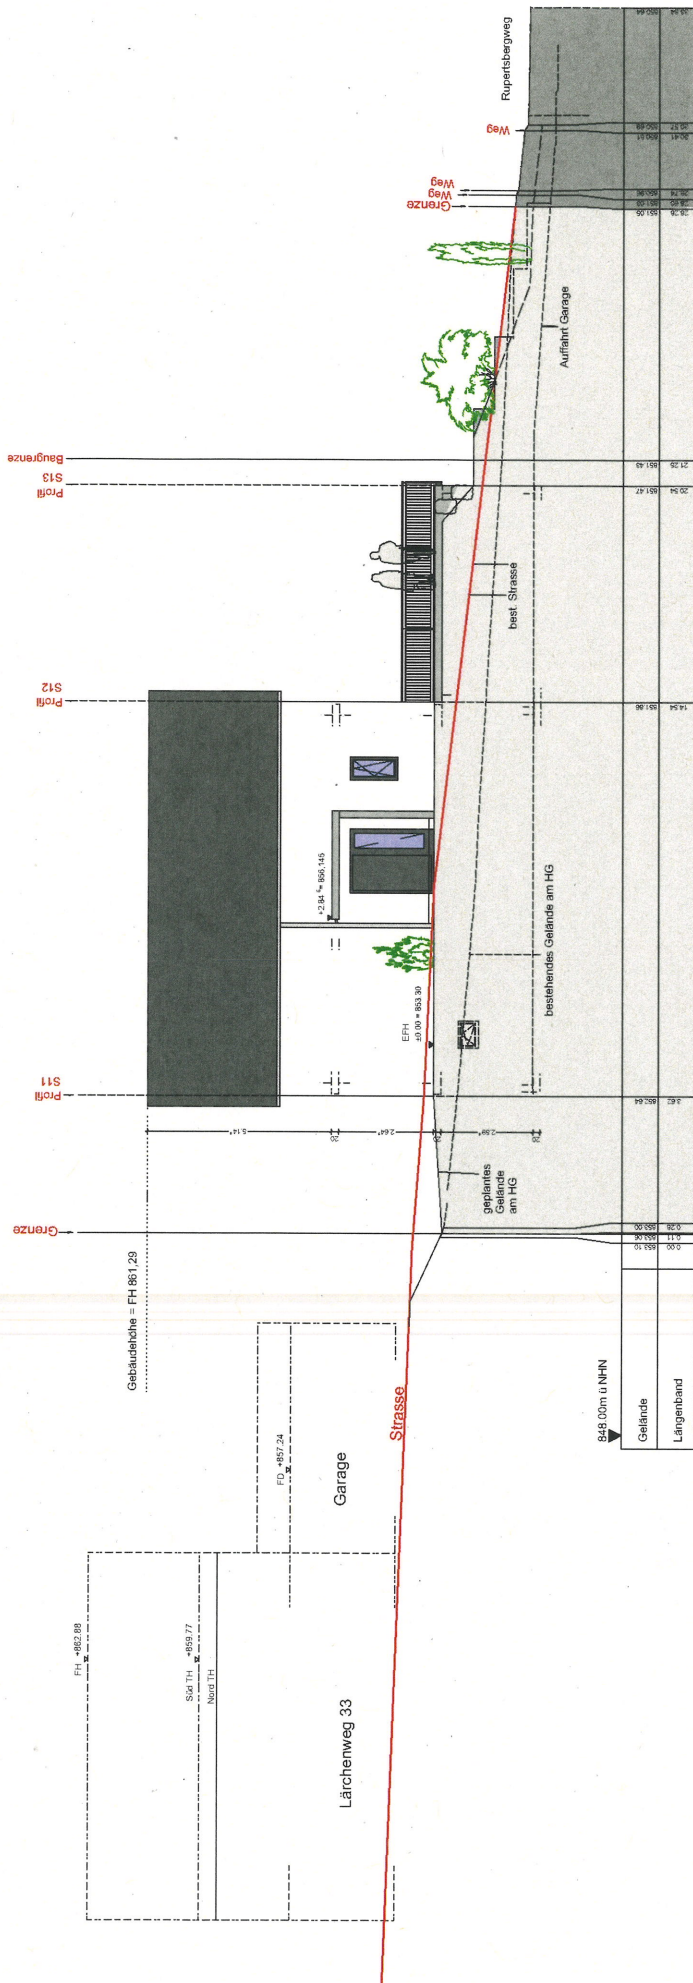

BAUVORHABEN

BAUWERK	Neubau eines Einfamilienhauses mit Garage		
BAUORT	Lärchenweg, 78112 St. Georgen		
BAUHERR			
Ansicht Nord			
	Maßstab	FLST.-NR.	PROJEKT NR.
	1:100	1183	21330
Anerkannt, von _____			
Rotweil, den 23.09.2021			
SCHNEIDER HAUSBAU GmbH			
Kampfschraube 35			
78628 Rotweil a. N.			
Tel. 0741 3484028 Fax 0741 3484504			
(BAUHERRSCHAFT)			
(ARCHITEKT)			

Ansicht Ost

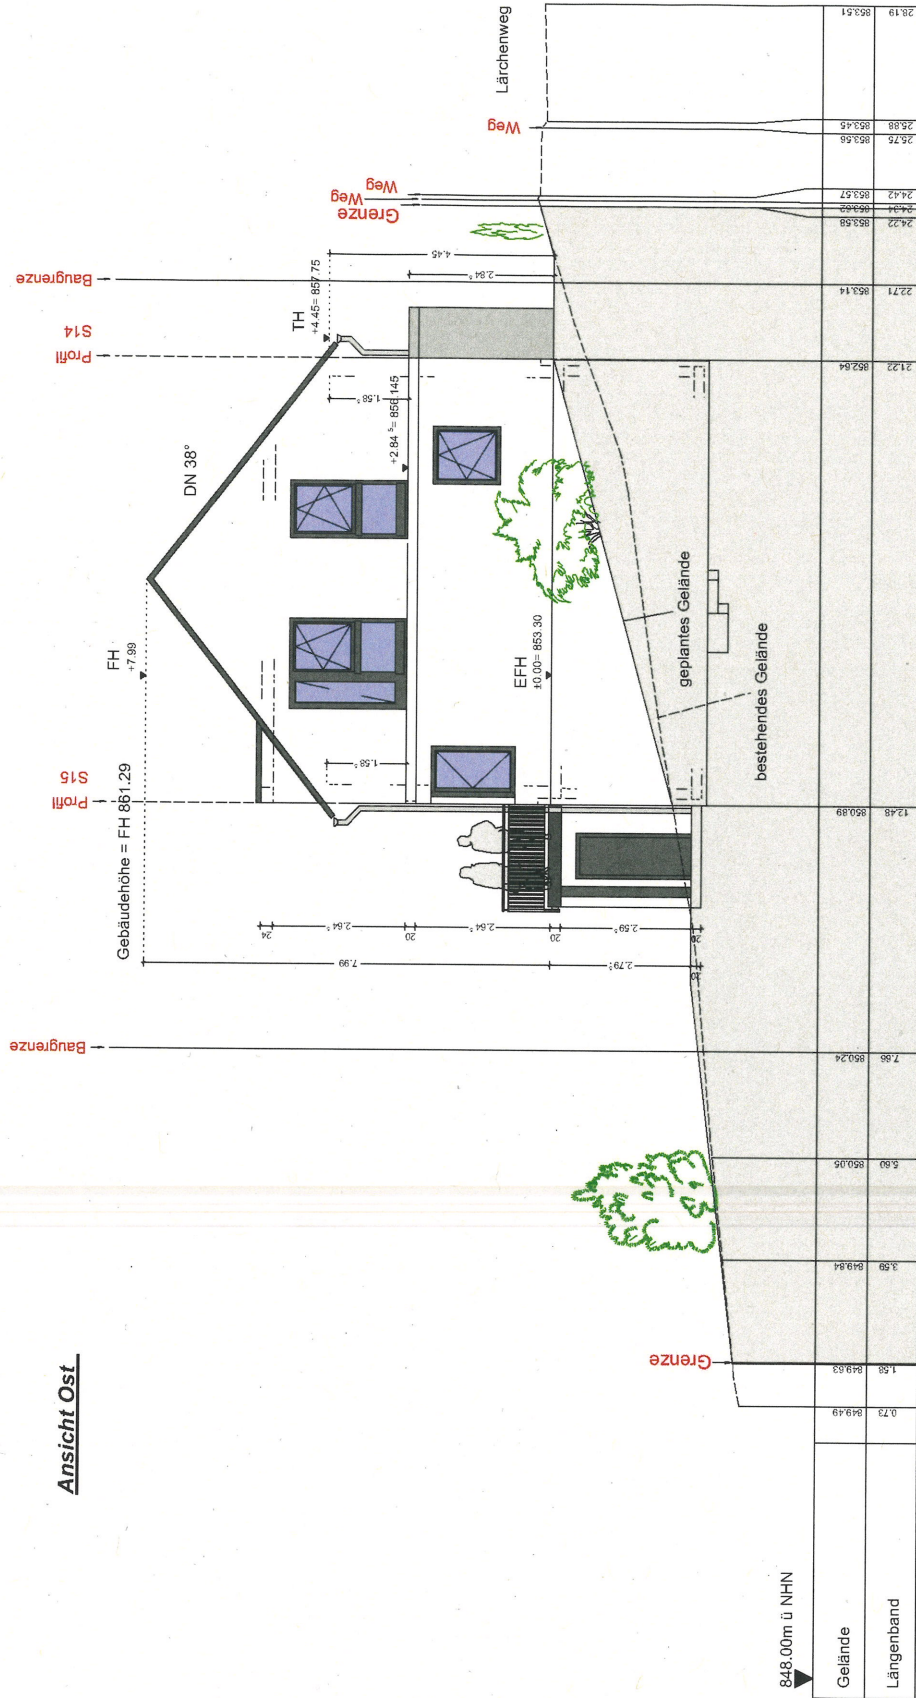

Schnitt S1

BAUVORHABEN

BAUWERK	Neubau eines Einfamilienhauses mit Garage				
BAUORT	Lärchenweg, 78112 St. Georgen				
BAUHERR					
<i>Ansicht Ost</i>	Maßstab	FLST.-NR.	PROJEKT NR.		
	1:100	1183	21330		
Anerkannt, den			Rottweil, den 23.09.2021		
SCHNEIDER HAUSBAU GmbH					
Kampfschstraße 35					
78628 Rottweil a. N.					
Tel. 0741-9494028 Fax: 0741-9494504					
(BAUHERRSCHAFT)			(ARCHITEKT)		

Profil
S12



BAUWERK	Neubau eines Einfamilienhauses mit Garage
BAUORT	Lärchenweg, 78112 St. Georgen
BAUHERR	

<i>Ansicht Süd</i>		Maßstab 1:100	FLST.-NR. 1183	PROJEKT NR. 21330
Anerkannt, den _____ Rotthell, den 23.09.2021 SCHNEIDER HAUSBAU GmbH Kampelschstraße 35 78628 Rotthell a. N. Tel. 0741-9494028 Fax: 0741-9494504				
(BAUHERRSCHAFT)				(ARCHITEKT)

848.00m ü NHN	0.00	2.11	2.25	3.55	3.65	3.78	5.29	6.97	15.70	19.15	26.22
Gelände	851.91	852.01	852.00	852.04	852.02	851.75	851.47	850.39	849.97	849.32	849.32
Längenband	852.02	852.01	852.00	852.04	852.02	851.75	851.47	850.39	849.97	849.32	849.32

848.00m ü NHN

[illegible]

BAUVORHABEN

BAUWERK	Neubau eines Einfamilienhauses mit Garage			
BAUORT	Lärchenweg, 78112 St. Georgen			
BAUHERR				
<i>Ansicht West</i>		Maßstab 1:100	FLST.-NR. 1183	PROJEKT NR. 21330
Anerkannt, den _____		Rottweil, den 23.09.2021		
		SCHNEIDER HAUSBAU GmbH Kampitschstraße 35 78628 Rottweil a. N. Tel. 0741-9494028 Fax: 0741-9494504		
		(BAUHERRSCHAFT) _____ (ARCHITEKT)		

Rottweil, den 23.09.2021

SCHNEIDER HAUSBAU GmbH


Kampitschstraße 3
78628 Rottweil a. N.

Tel: 0741-9494028 Fax: 0741-9494504

(BAUHERRSCHAFT)

(ARCHITEKT)

Schnitt A-A

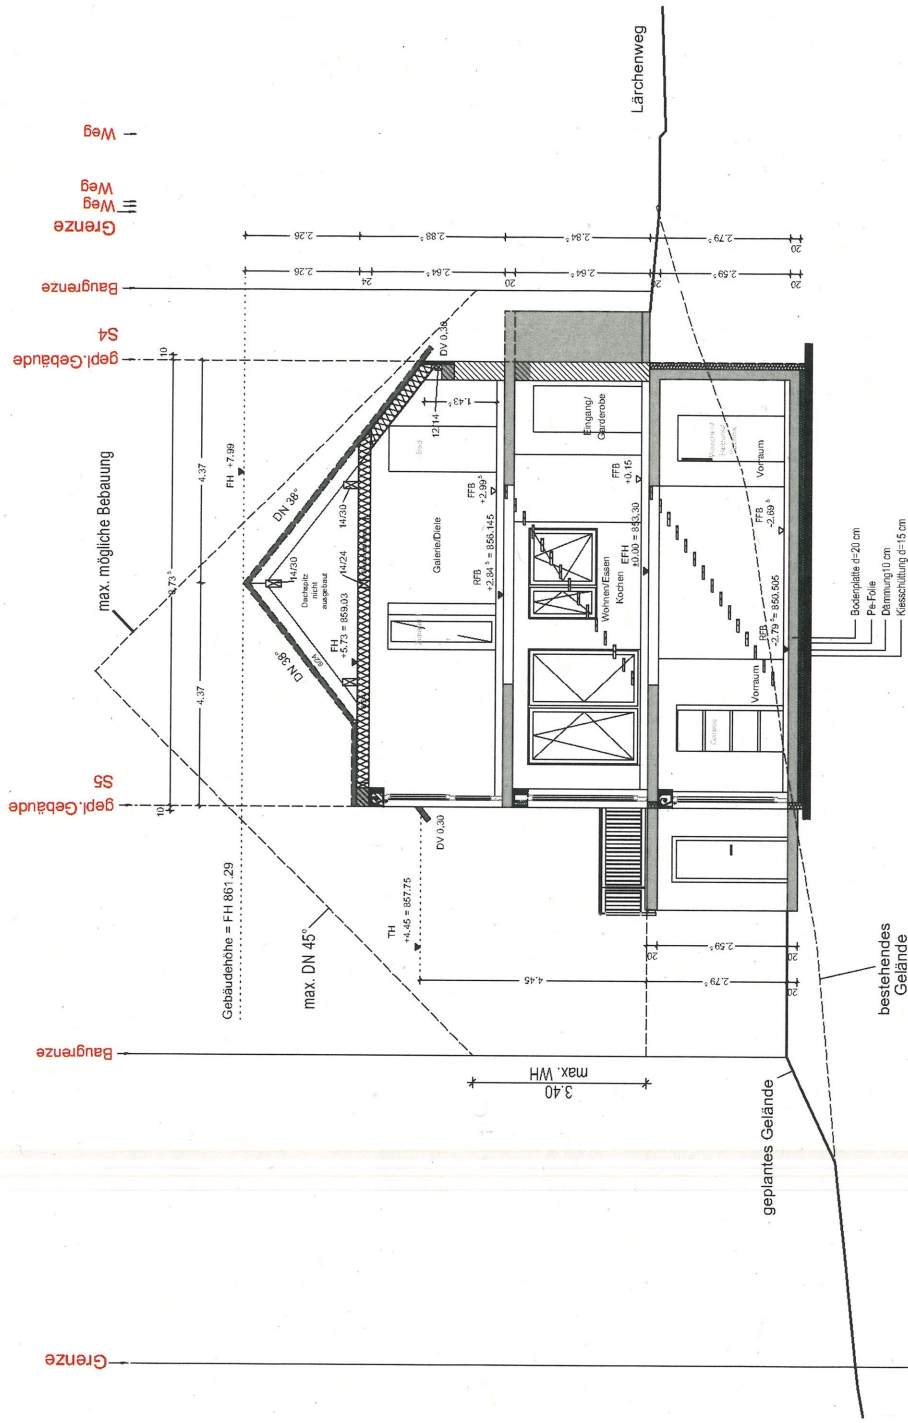

RFB EG = ± 0.00
EFH = 853.30
FFB = +0.15

BAUVORHABEN				
BAUWERK	Neubau eines Einfamilienhauses mit Garage			
BAUORT	Lärchenweg, 78112 St. Georgen			
BAUHERR				
Schnitt A-A	Maßstab	1:100	FLST.-NR.	1183
	Anerkannt, den _____		PROJEKT NR.	21330
			Rotweil, den 23.09.2021	
SCHNEIDER HAUSBAU GmbH Kampilschstraße 35 78628 Rotweil a. N. Tel. 0741-9494028 Fax: 0741-9494504				
(BAUHERRSCHAFT)				(ARCHITEKT)