


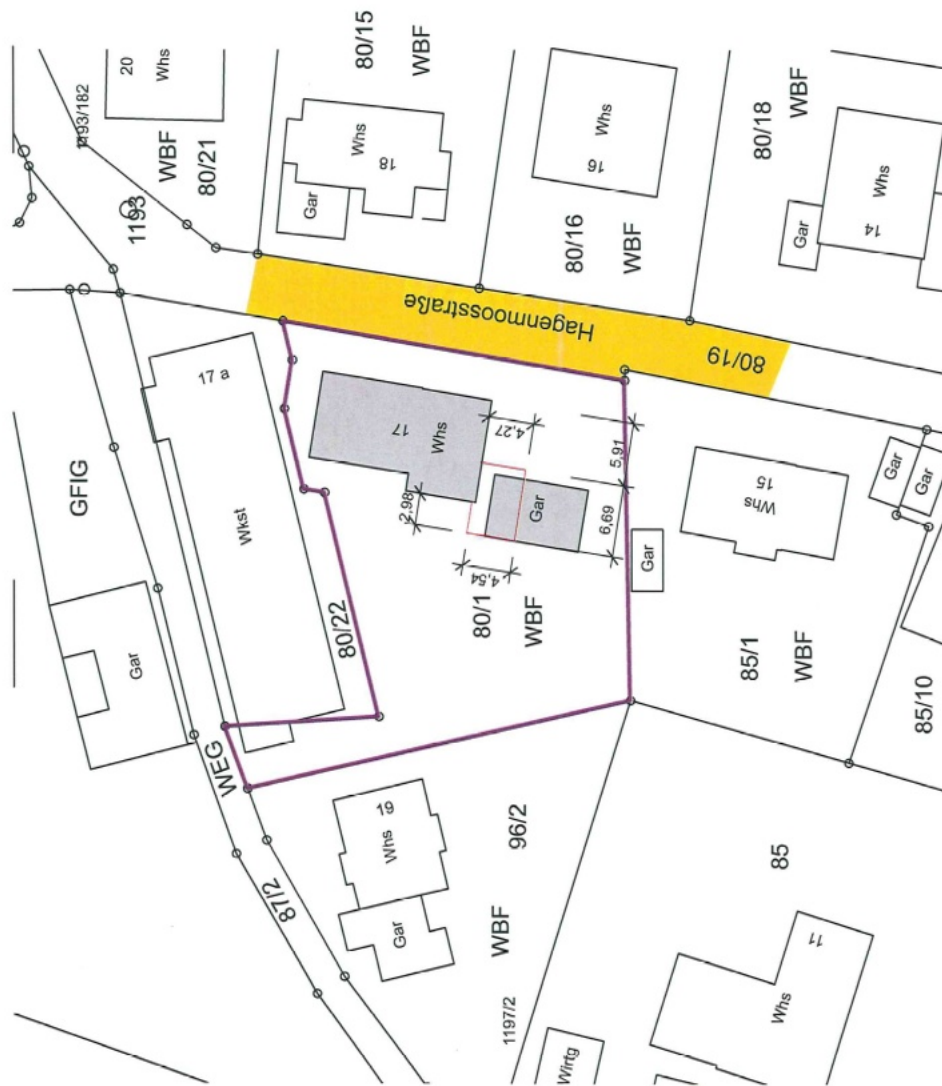

Flurstück 80/1
Hagenmoos

Grundstücksgrenze

Bestand

neuer Anbau

BAUHERR / OBJEKT

BV [redacted], Hagenmoosstraße 17, 78112 St. Georgen
Anbau an bestehendes Wohnhaus

PLANINHALT

Lageplan

Lageplan

MAßSTAB

1 : 500

PROJEKT-NR. | PLAN-NR.

21_08 | B - 1

DATUM

14.12.2021

Lehmann Holzbau GmbH
Zimmergesellschaft
Im Tal 34 - Tel. 0 77 24 121 36
Fax 0 77 23 / 56 18
78112 St. Georgen-Langenschiltach