

LAGEPLAN


Zeichnerischer Teil zum Bauantrag gemäß § 4 LBOVVO

Landkreis: Schwarzwald - Baar - Kreis

Gemarkung: Langenschiltach

Maßstab 1: 500

Bauvorhaben:

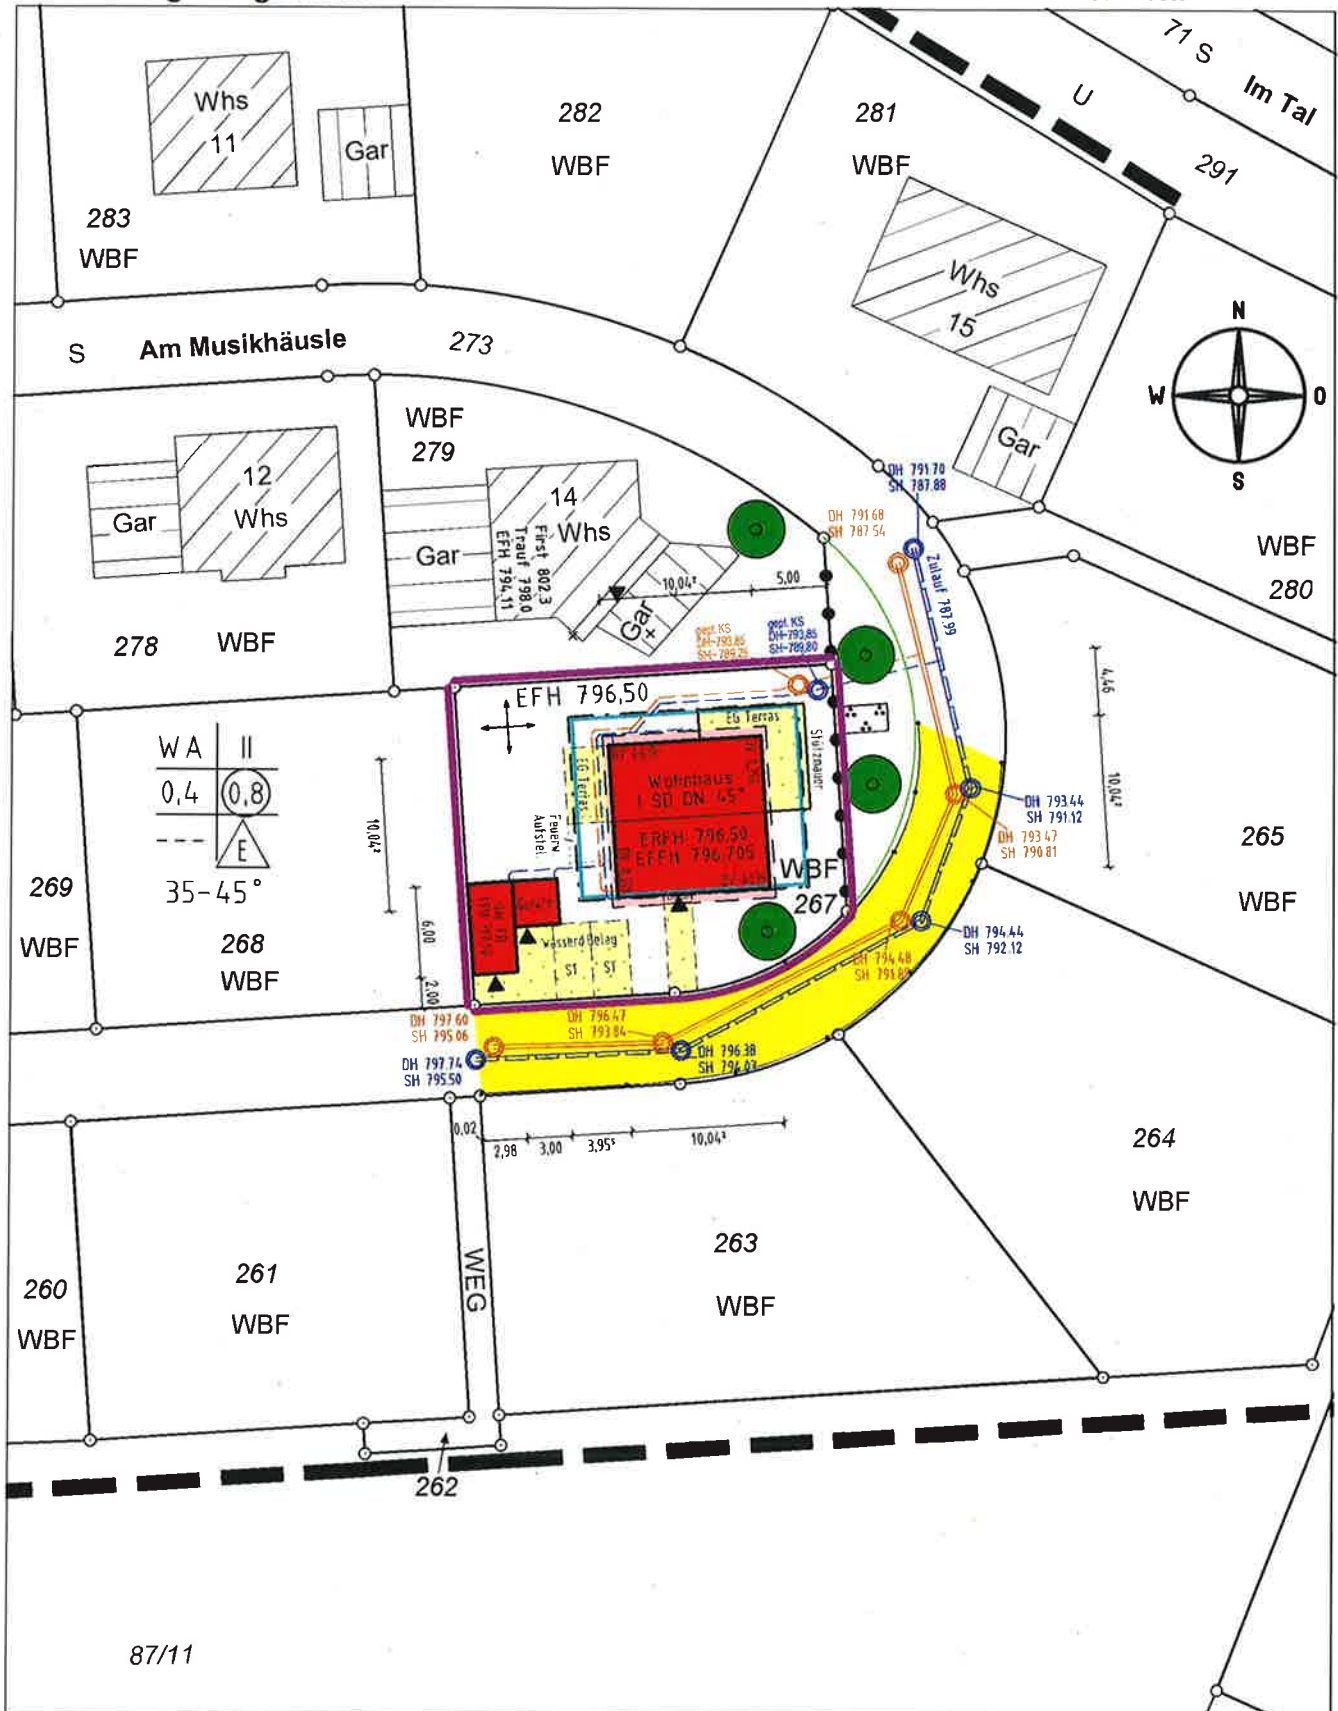


Darstellung entspricht dem Liegenschaftskataster,
Abweichungen gegenüber dem Grundbuch möglich.

Keine Gewähr für unterirdische Leitungen.


Vermessungsbüro Dipl.-Ing. (FH) Frank Braun
Gänsäcker 48, 78532 Tuttlingen, Tel. 07462/20430-0 Fax -19

Gefertigt: Tuttlingen, den 17.12.2021

Ansicht NORDEN

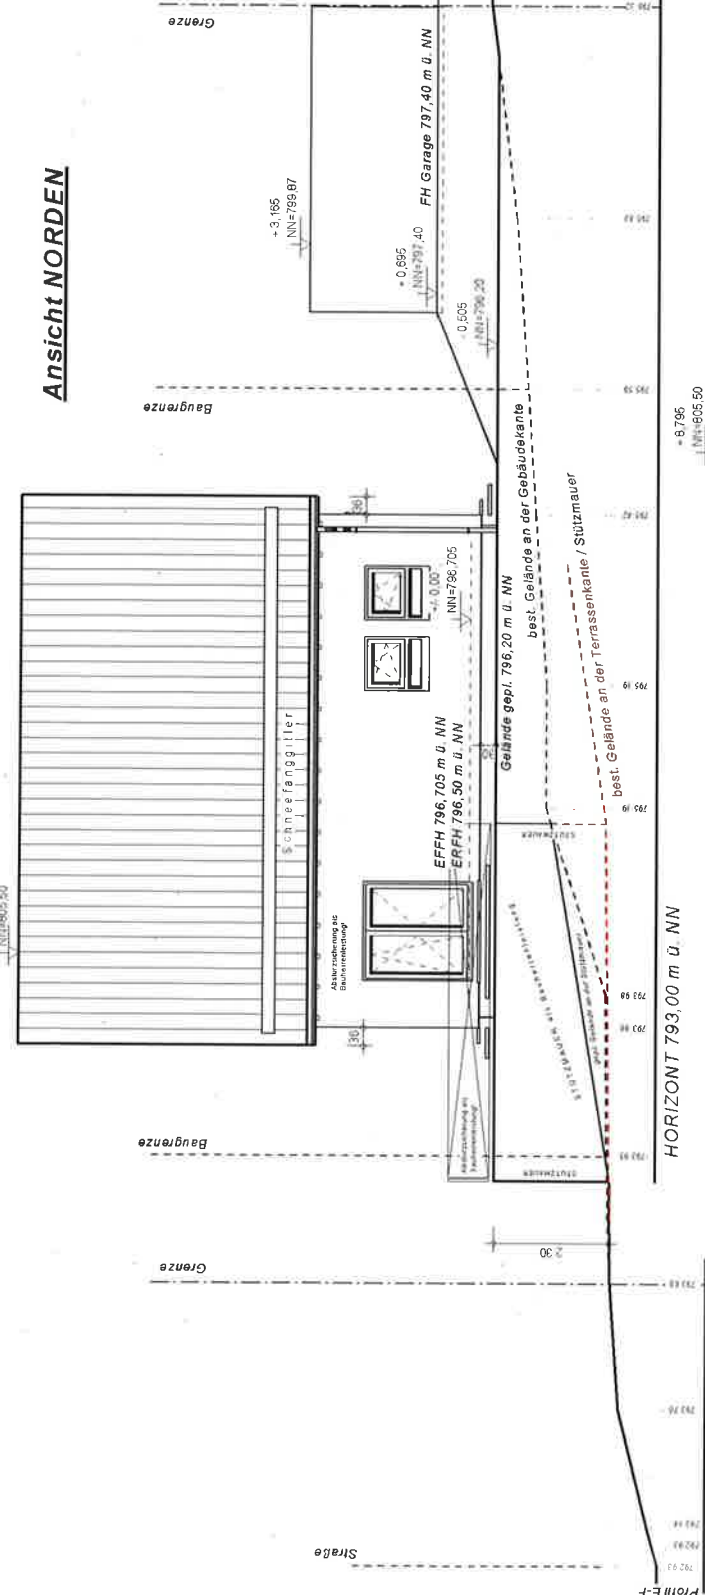

Ansicht OSTEN

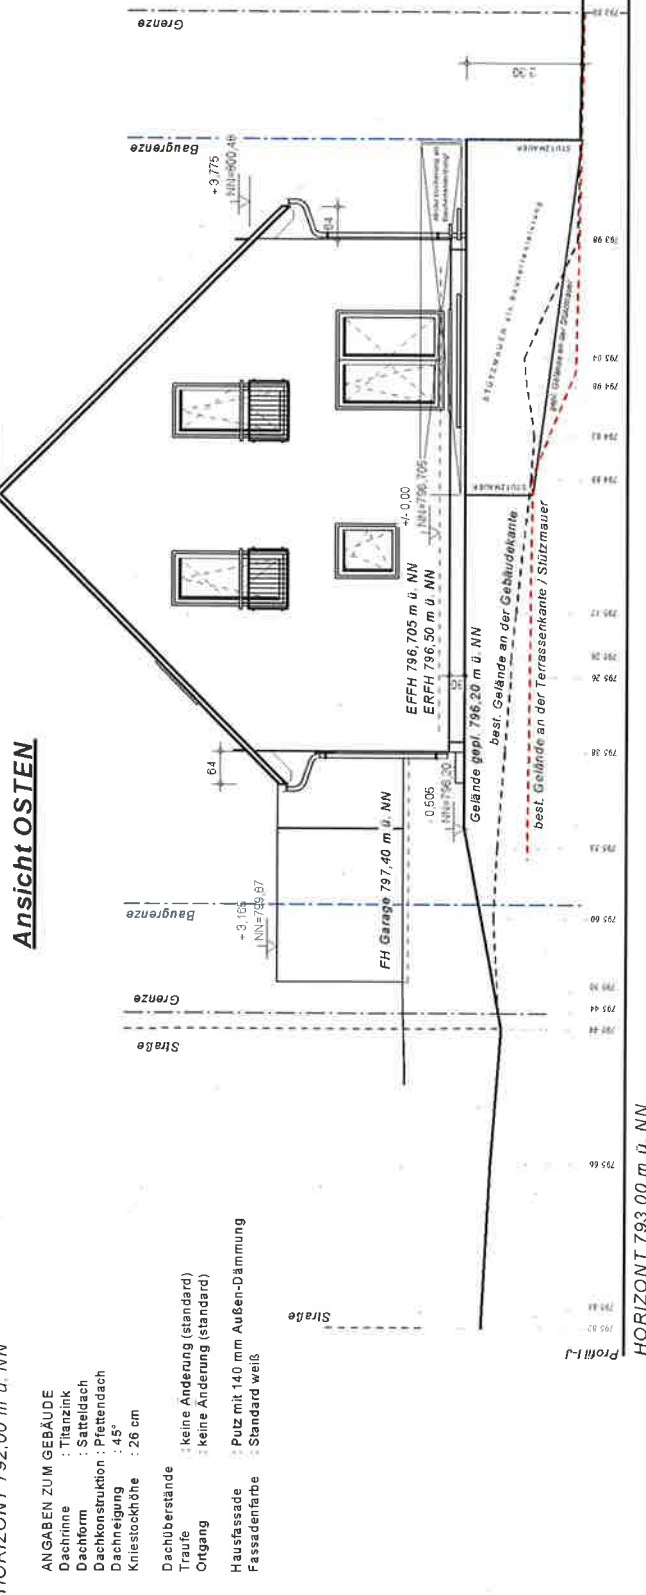

Die Medienführung (Telefon, Strom, Gas usw.) sind vor Baubeginn der Rohbauarbeiten mit den zuständigen Unternehmen abzuklären und zu beantragen!

Abwasseranschluss und Hausanschluss ist vor Baubeginn freizulegen. Entwässerungsköhen vor Baubeginn unbedingt prüfen!

Bei Unklarheiten ist die Bauleitung umgehend zu informieren!

Die Anforderungen nach DIN 1986 für das Verlegen von Entwässerungsleitungen ist unbedingt zu beachten! Alle Entwässerungsleitungen sind frost-sicher einzubauen!

Der Bauantragsplan ist kein Ausführungsplan. Die Statik ist zu beachten. Kein Baubeginn ohne Baugenehmigung bzw. Freigabe.

Unterschrift Bauherren(en)

Unterschrift Architekt

Heute Datum: 10.12.2021

Anordnungszeitpunkt: EBS TELLUNG

Neubau eines Einfamilienhauses mit Garage und Geräteraum

PLANVERFASSEN: KLAUS MATER, MICHAEL MEIERS, ARCHITECTEN

die3architekten.de

AMMER KACINSKI ZIPPEL

79114 Freiburg

Tel: 0761/377158

Fax: 8806844

Bauherr:

KV-Nr.: P2021/03809

Hautyp: LS 14-01 S DN: 45° Kniestock: 0,65m

Anschrift: Ludwig-Uhland-Str. 13

Bauherr: 79331 Teningen

Bauort: Am Musikhäusle 16

78112 St. Georgen

Gemarkung: Längenschlach Flur: -

Flst.: 287

Plan: Ansichten 1


Maßstab: 1:100

erstellt am: 08.12.2021 erstellt durch: N. Hirsch

geändert am: durch:


massa haus

Ansicht SÜDEN

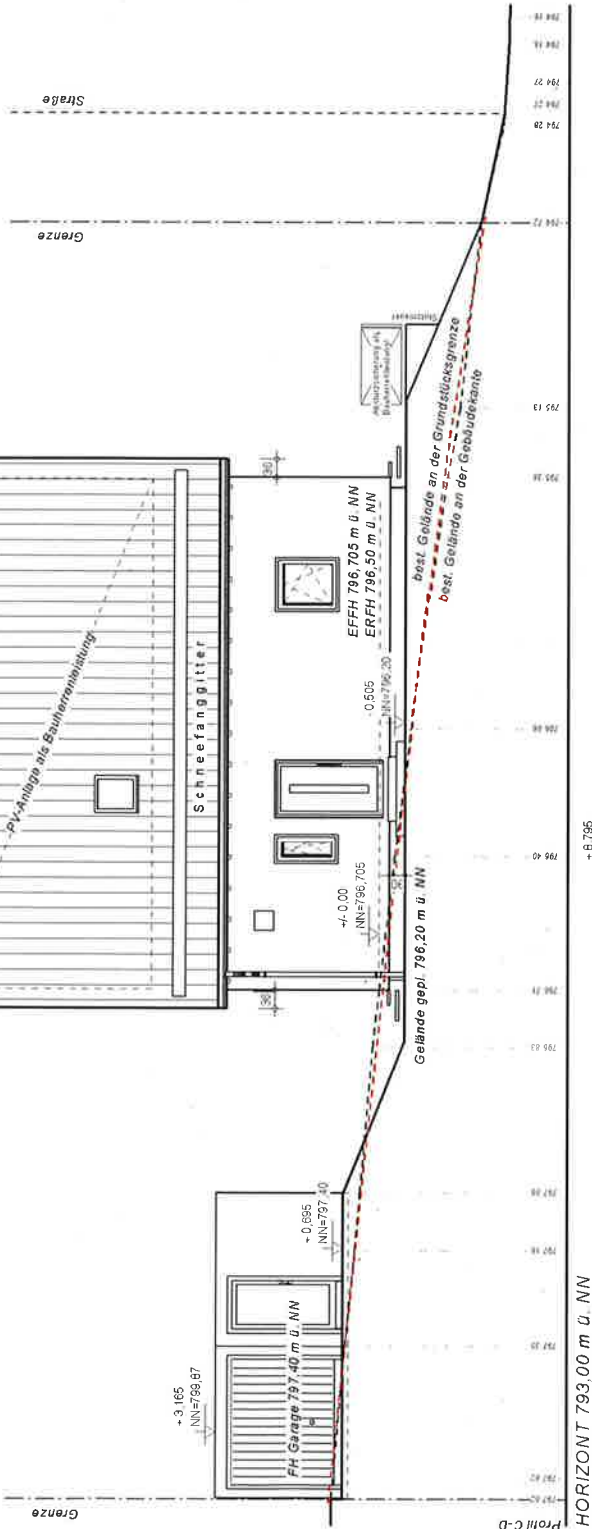

Ansicht WESTEN

- ANGABEN ZUM GEBÄUDE
- Dachrinne : Titanzink
 - Dachform : Satteldach
 - Dachkonstruktion : Pfettendach
 - Dachneigung : 45°
 - Kniestockhöhe : 26 cm
- Dachüberstände
- Traufe : keine Änderung (standard)
 - Ortgang : keine Änderung (standard)
- Hausfassade
- Fassadenfarbe : Putz mit 140 mm Außen-Dämmung
 - Standard weiß

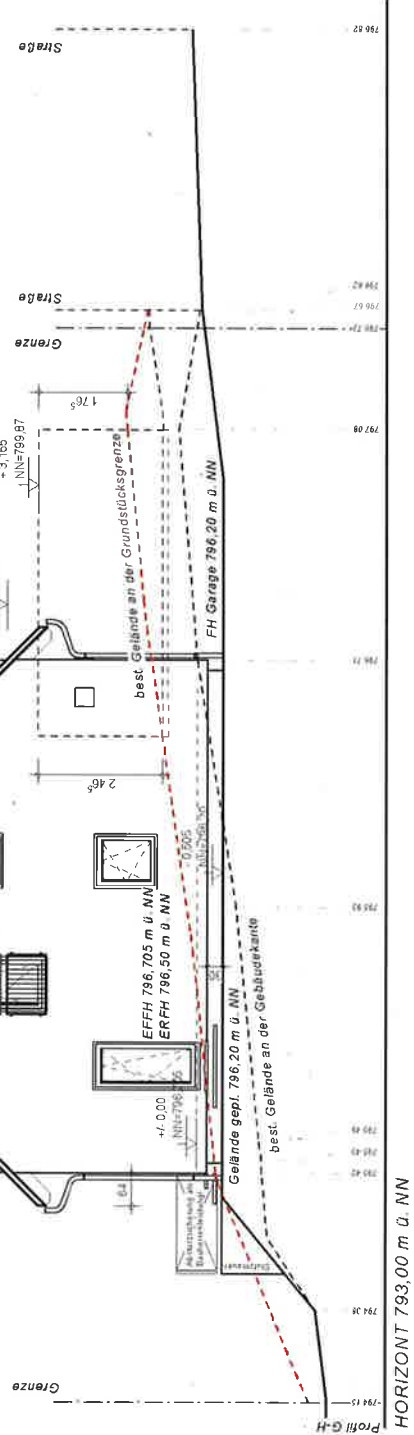

Die Medienführung (Telefon, Strom, Gas usw.) sind vor Baubeginn der Rohbauarbeiten mit den zuständigen Unternehmen abzuklären und zu besorgen!

Abwasseranschluss und Hausanschluss ist vor Baubeginn freizulegen. Entwässerungshöhen vor Baubeginn unbedingt prüfen!

Bei Unklarheiten ist die Bauleitung umgehend zu informieren!

Die Anforderungen nach DIN 1986 für das Verlegen von Entwässerungsleitungen ist unbedingt zu beachten! Alle Entwässerungsleitungen sind frost-sicher einzubauen!

Der Bauantragsplan ist kein Ausführungsplan. Die Statik ist zu beachten. Kein Baubeginn ohne Baugenehmigung bzw. Freigabe.

Unterschrift Bauherr(en)

Unterschrift Architekt

Datum	Änderungsgrund
08.12.2021	ERSTELLUNG
B.	
C.	
D.	
E.	
F.	
G.	

Neubau eines Einfamilienhauses mit Garage und Geräteraum

PLANVERFASSTER:
KLAUS MAIER
MICHAEL PETERS
Architekt / Planer
Rehringstr. 4
79114 Freiburg
Tel. 0781/1377158
Fax 8668844
Architekturbüro Schuchardt mbH

dieArchitekten.de

HAMMER KACINSKI ZIPPEL
Architektur- und Ingenieurgesellschaft mbH

Bauherr:

KV-Nr.: P2021/03809

Haus typ.: LS 14-01 S DN: 45° Kniestock: 0,65m

Anschrift: Ludwig-Uhland-Str. 13

Bauherr: 79331 Teningen

Bauort: Am Musikhäusle 16

78112 St. Georgen

Gemarkung: Langeschilach Flur: - Flst.: 267

Plan: Maßstab: 1:100

erstellt am: 08.12.2021 erstellt durch: N. Hirsch

geändert am: durch:

massa haus

