


Landkreis Schwarzwald-Baar-Kreis
Gemeinde St. Georgen
Gemarkung St. Georgen

LAGEPLAN

Zeichnerischer Teil zum Bauantrag
nach §4 LBOVVO

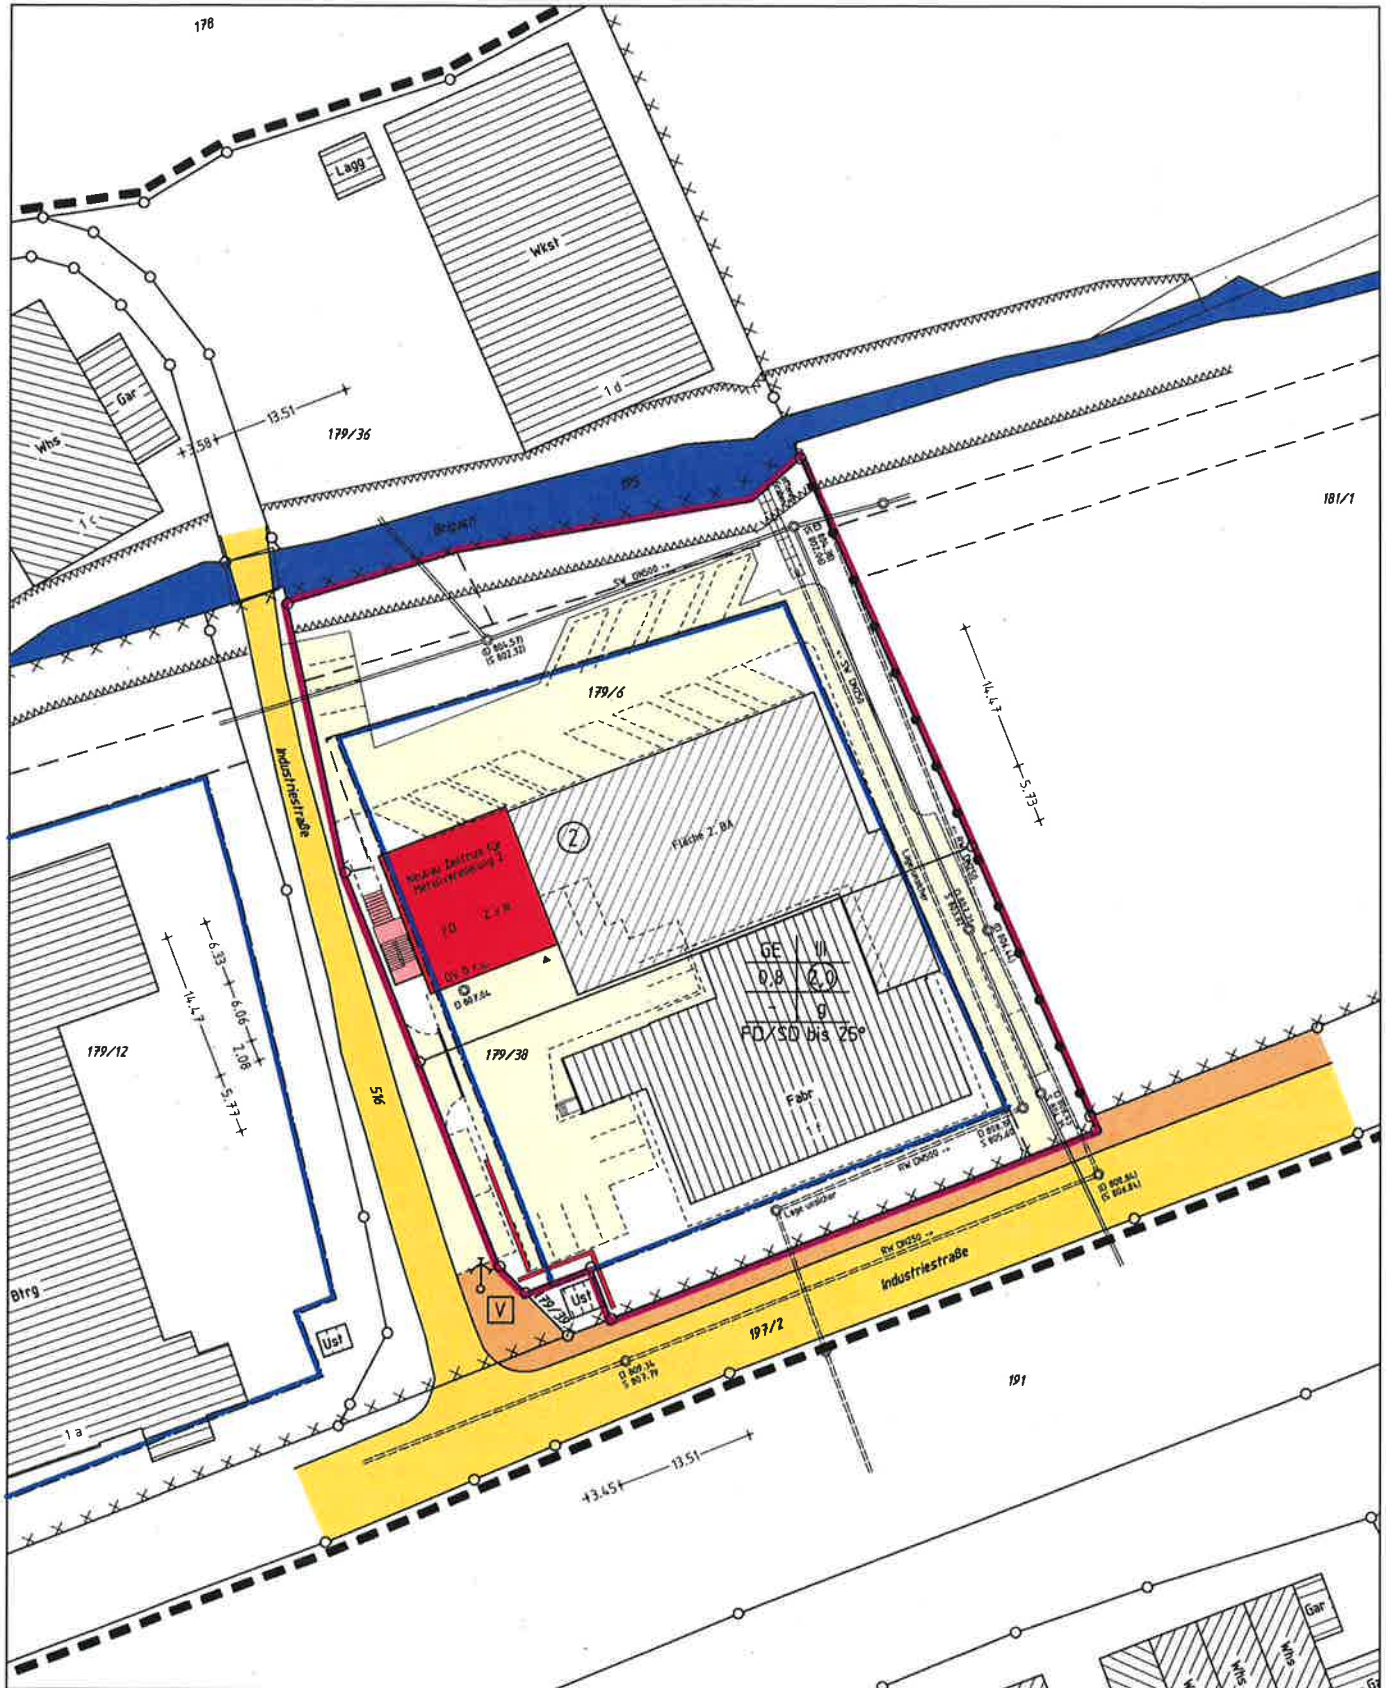

Maßstab 1:500
0 5 10 20 m

Darstellung entspricht dem Liegenschaftskataster,
Abweichungen gegenüber dem Grundbuch möglich.
Keine Gewähr für unterirdische Leitungen.

Massänderungen sind dem Lageplanfertiger mitzuteilen.





Bauvorhaben:

Dipl.-Ing. (FH)
Oliver Dold
Sachverständiger nach
5 Abs. 2 LBOVVO B-W
Am Vogtsbach 17
78713 Schramberg
www.vbdold.de
Ingenieur für
Vermessung BDB

gefertigt Schramberg, 27. 01. 2022

O. Dold

INGENIEURBÜRO FÜR
VERMESSUNGSTECHNIK
UND BAULEITPLANUNG
VERMESSUNGSBÜRO DOLD
Dipl.-Ing. (FH) Oliver Dold 78713 Schramberg
Am Vogtsbach 17 Tel 07422-7286 Fax 07422-7611

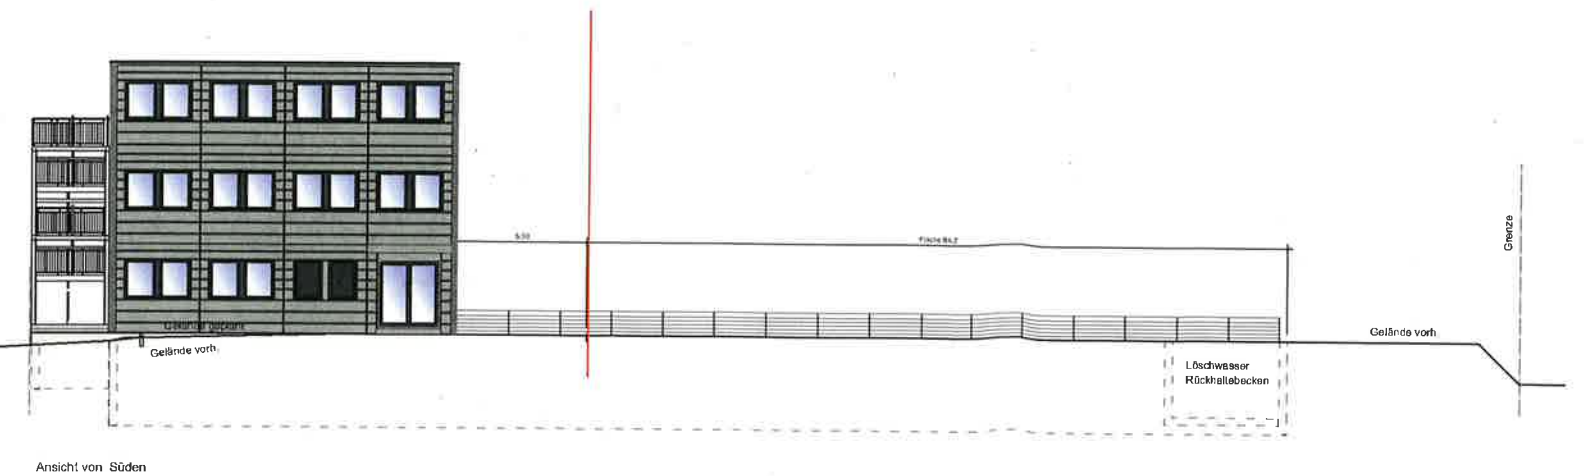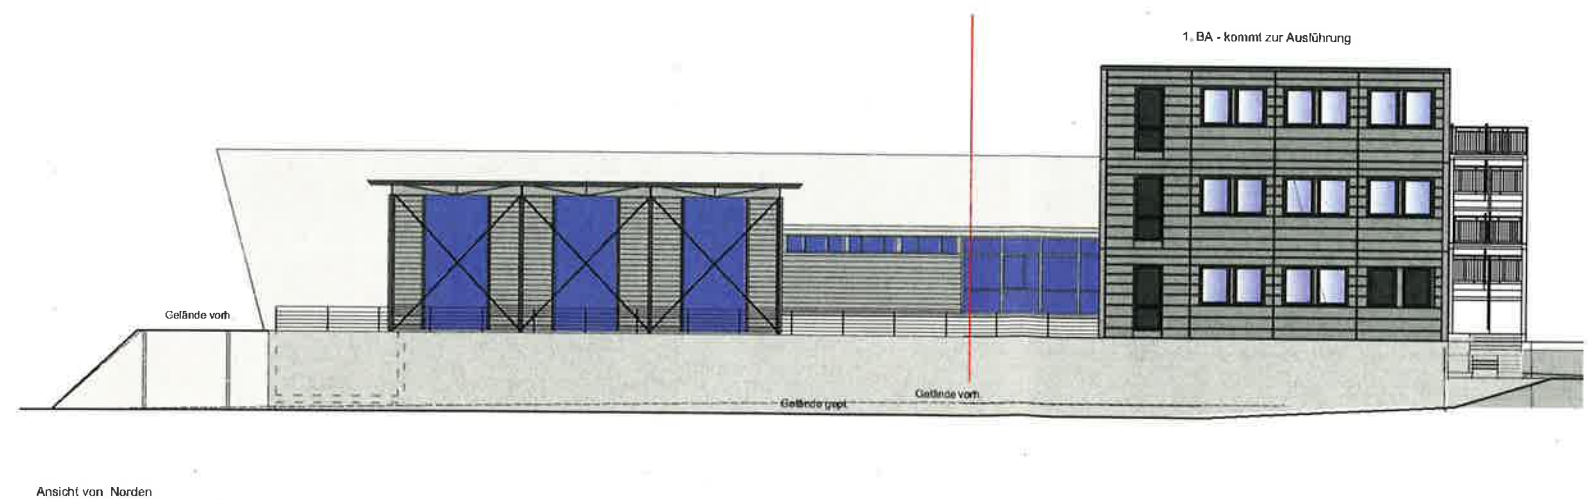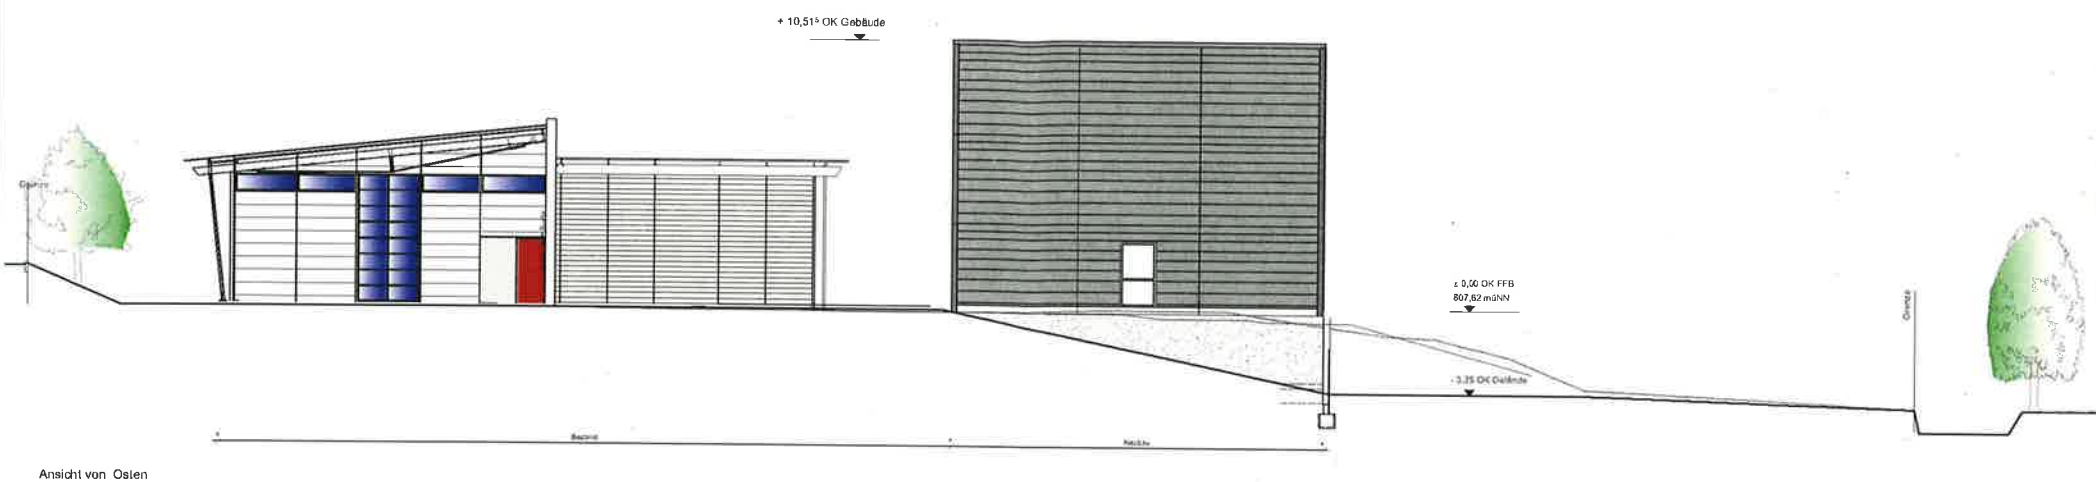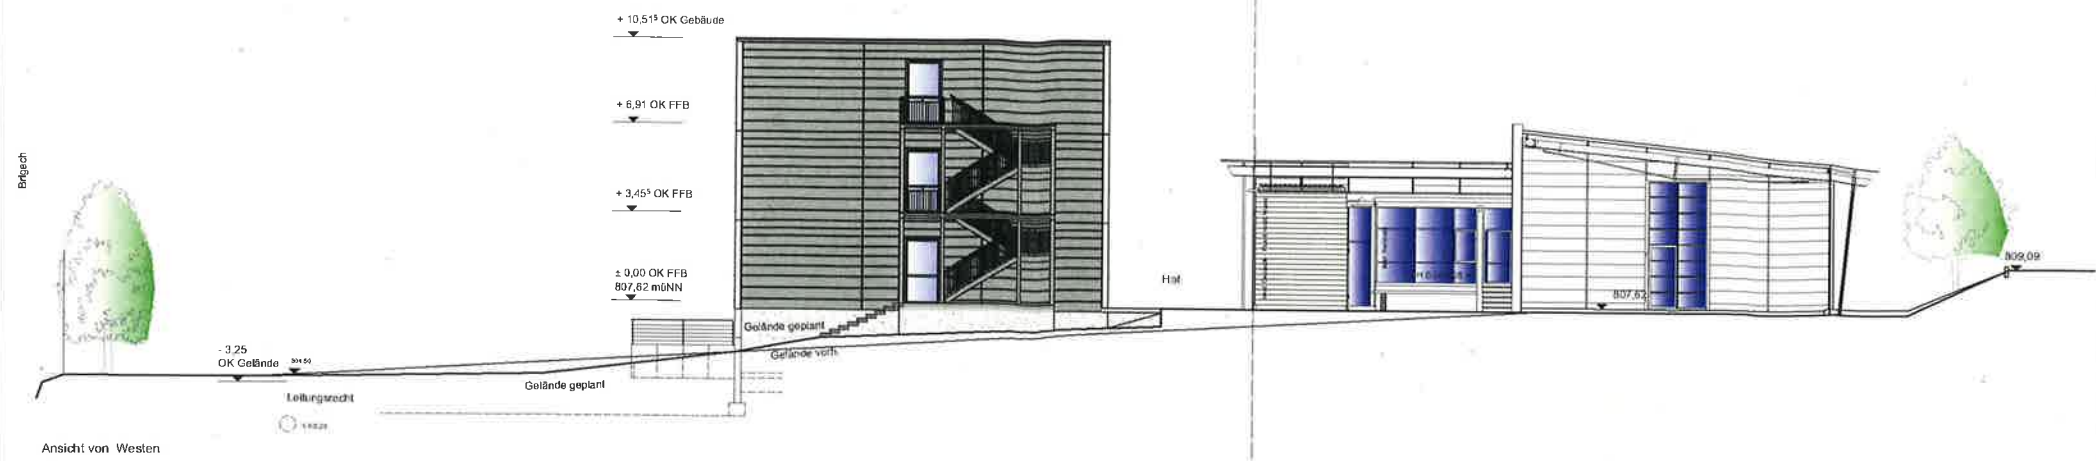

Baugesuch
 Neubau Zentrum für Metallveredelung 2
 in 78112 St. Georgen
 Industriestr. 1F
 Flur-Nr.: 179/6

Ansichten
 M = 1:100

BAUHERR:

ARCHITEKT: Jörg Haas
 Bahnhofstr. 52a
 78112 St. Georgen
 www.architekt-haas.de
 info@architekt-haas.de

BAUHER:

Architekt