


Lageplan

Zeichnerischer Teil zum Bauantrag gem. § 4 LBOVVO

Kreis: Schwarzwald-Baar-Kreis
Gemeinde: St. Georgen im
Gemarkung: Langenschiltach

Flurstück(e): 260
Maßstab: 1:500

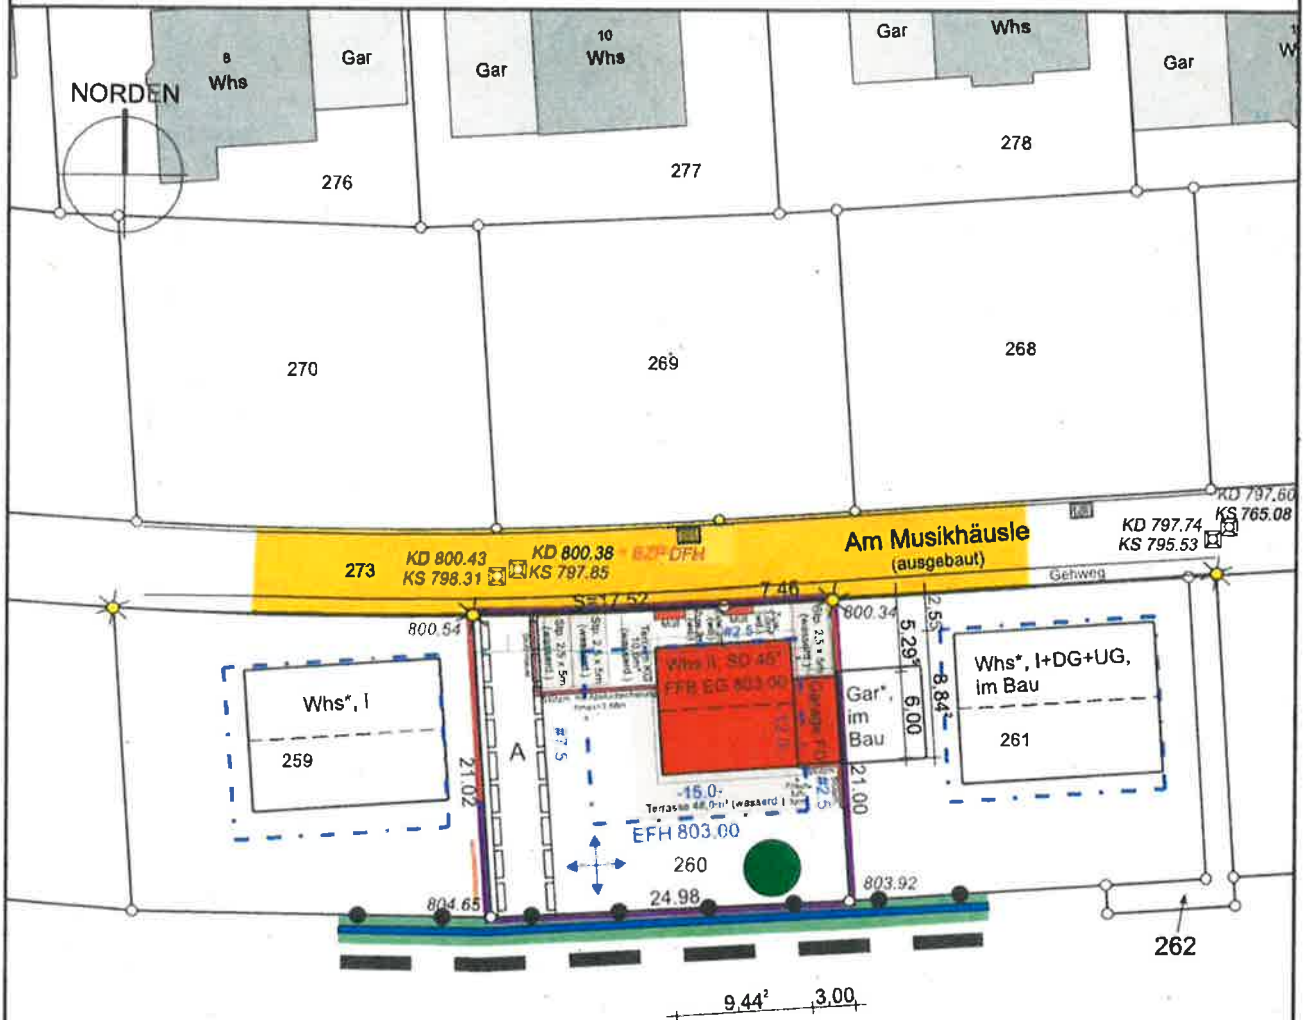

87/11

WA	II
0,4	0,8
---	E
35°-45°	

Maßstab 1:500

Auszug aus dem Liegenschaftskataster gefertigt u. ausgearbeitet.

Evtl. vorh. unterirdische Versorgungsleitungen sind im Lageplan nicht dargestellt

Höhenangaben beziehen sich auf N.N.
 -Ortsvergleich hat stattgefunden-

Projekteintrag vom: 17.03.2022

* nicht Bestandteil des Katasters

Die angegebenen Maße sind dem Katasterwerk entnommen, jedoch in der Örtlichkeit nicht überprüft!

Bensheim, 22.10.2021

HÖLZEL Vermessungsbüro GmbH
 Berliner Ring 95
 64625 Bensheim
 Tel. (06251)985012-0
 Fax (06251)985012-20
 info@vermessungsbuero-hoetzel.de

21. März 2022

Dipl.-Ing. Marc Hötzl
 Wollstraße 9
 64625 Bensheim
 Tel. (06251) 985012-0

06371 3541
 06251 985012-0
 06251 985012-19
 06251 985012-20