




PROJEKT:

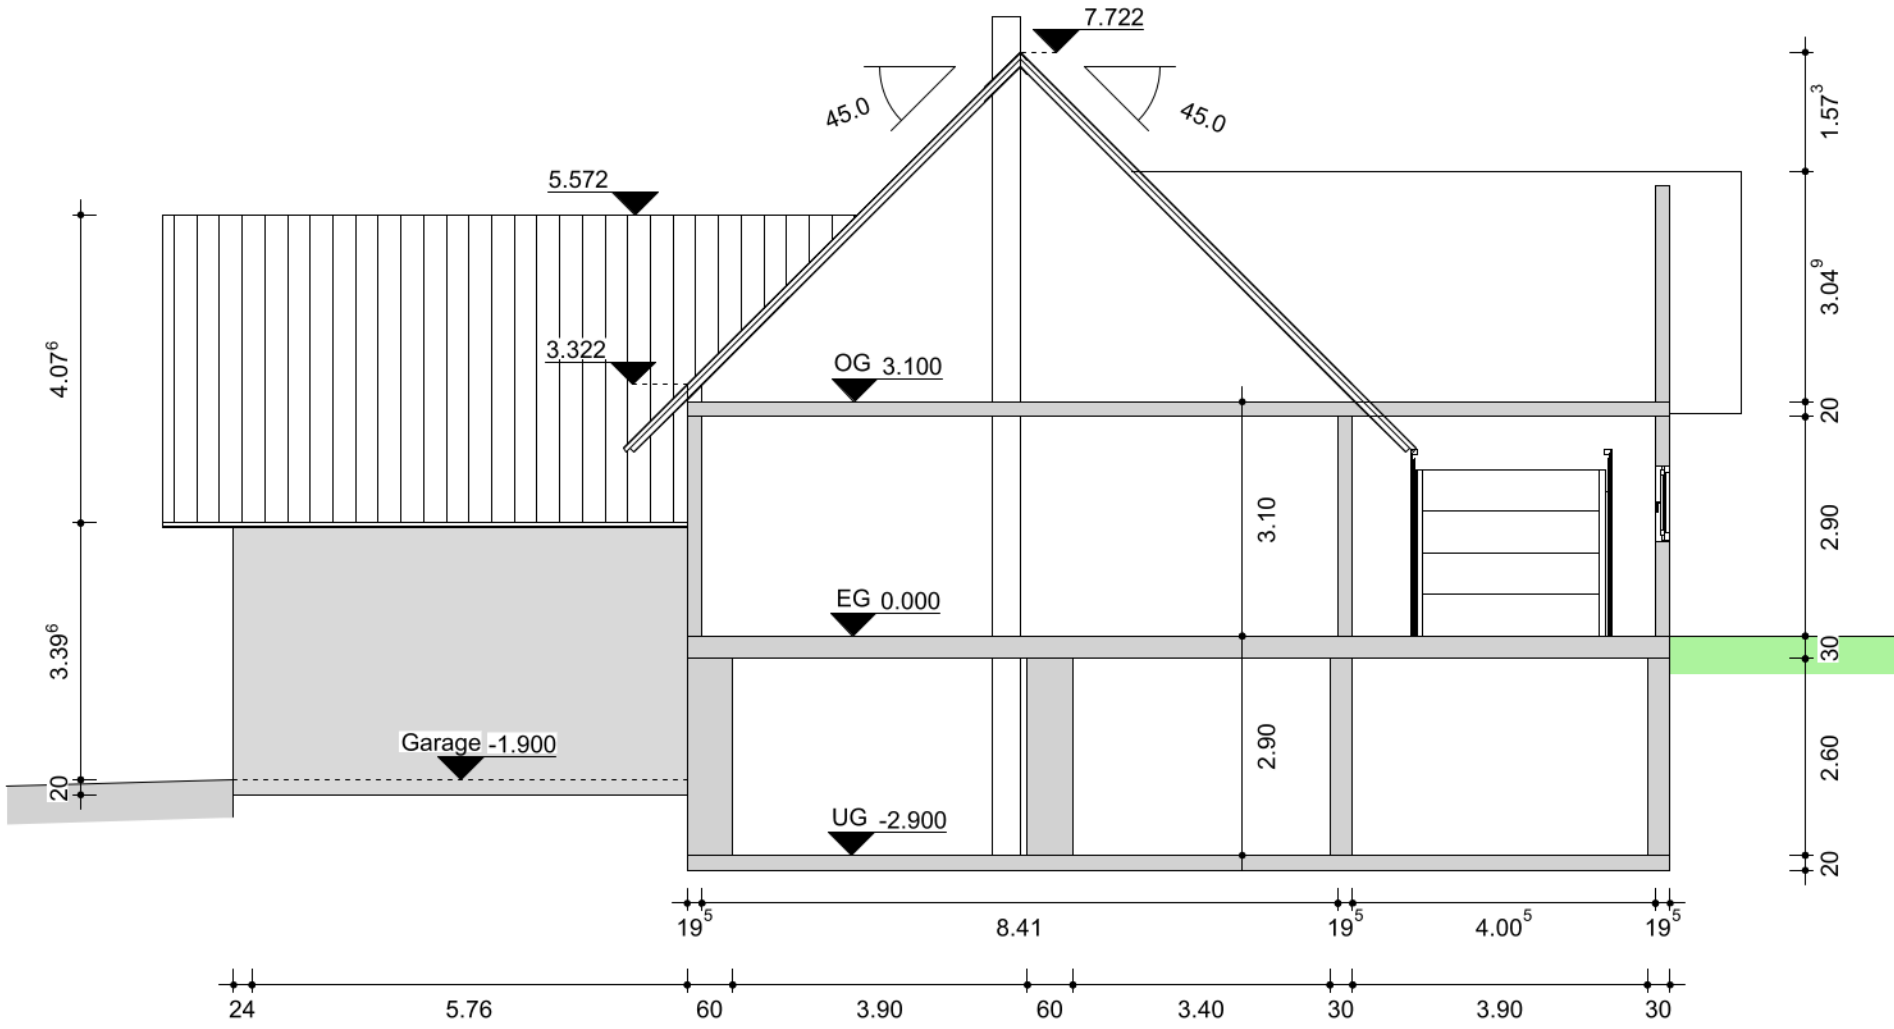


Schnitt A-A Bestand

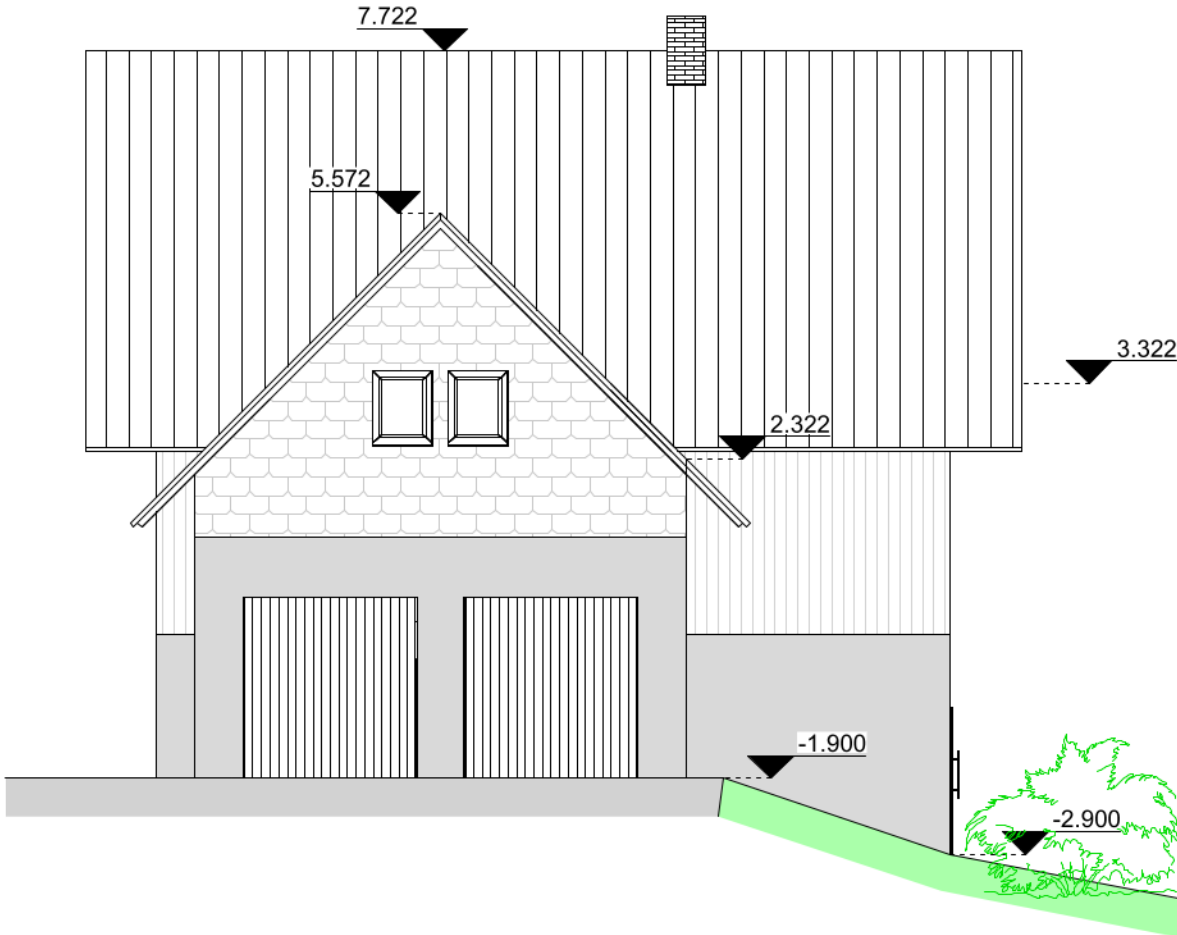


Ansicht West

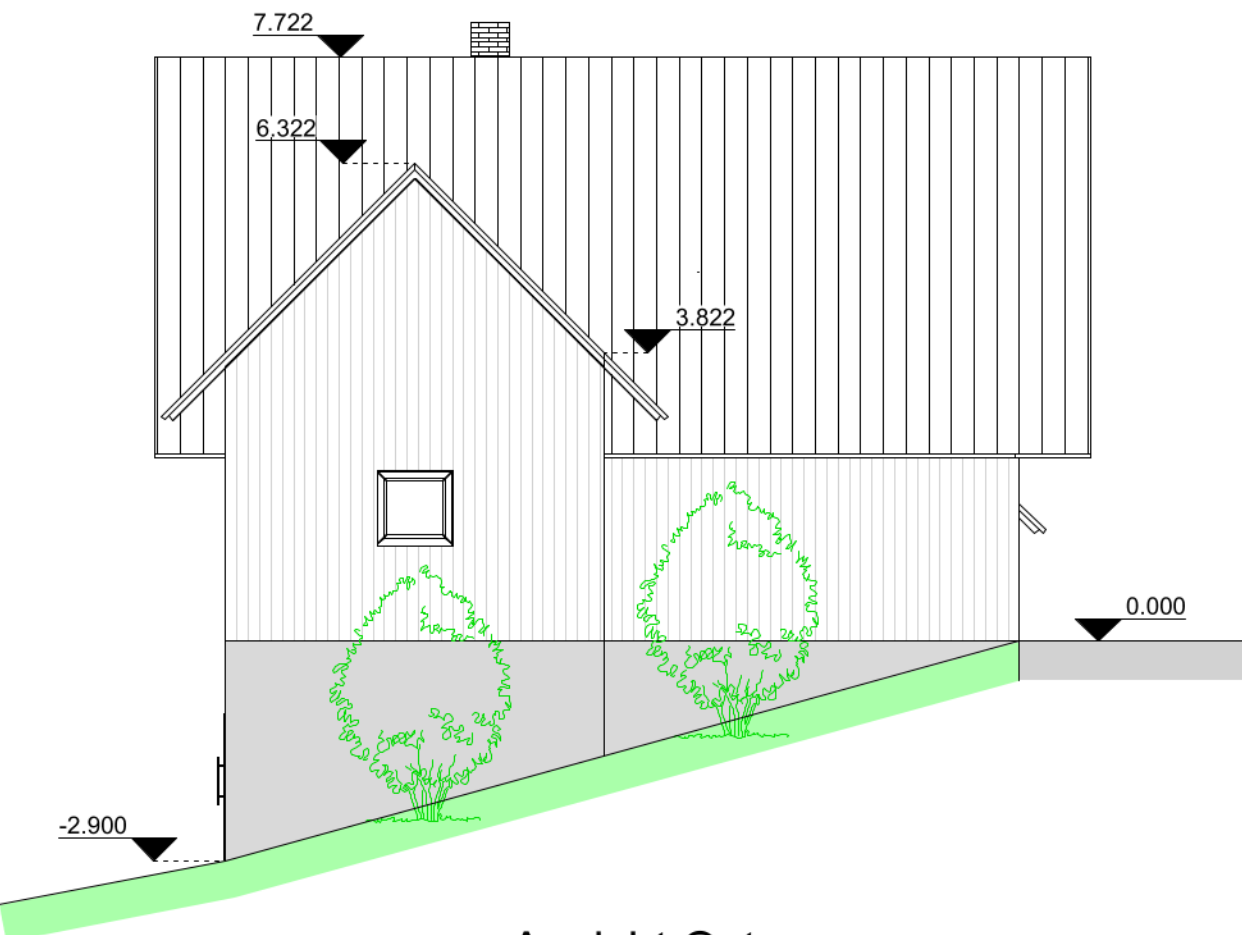

Ansicht Ost

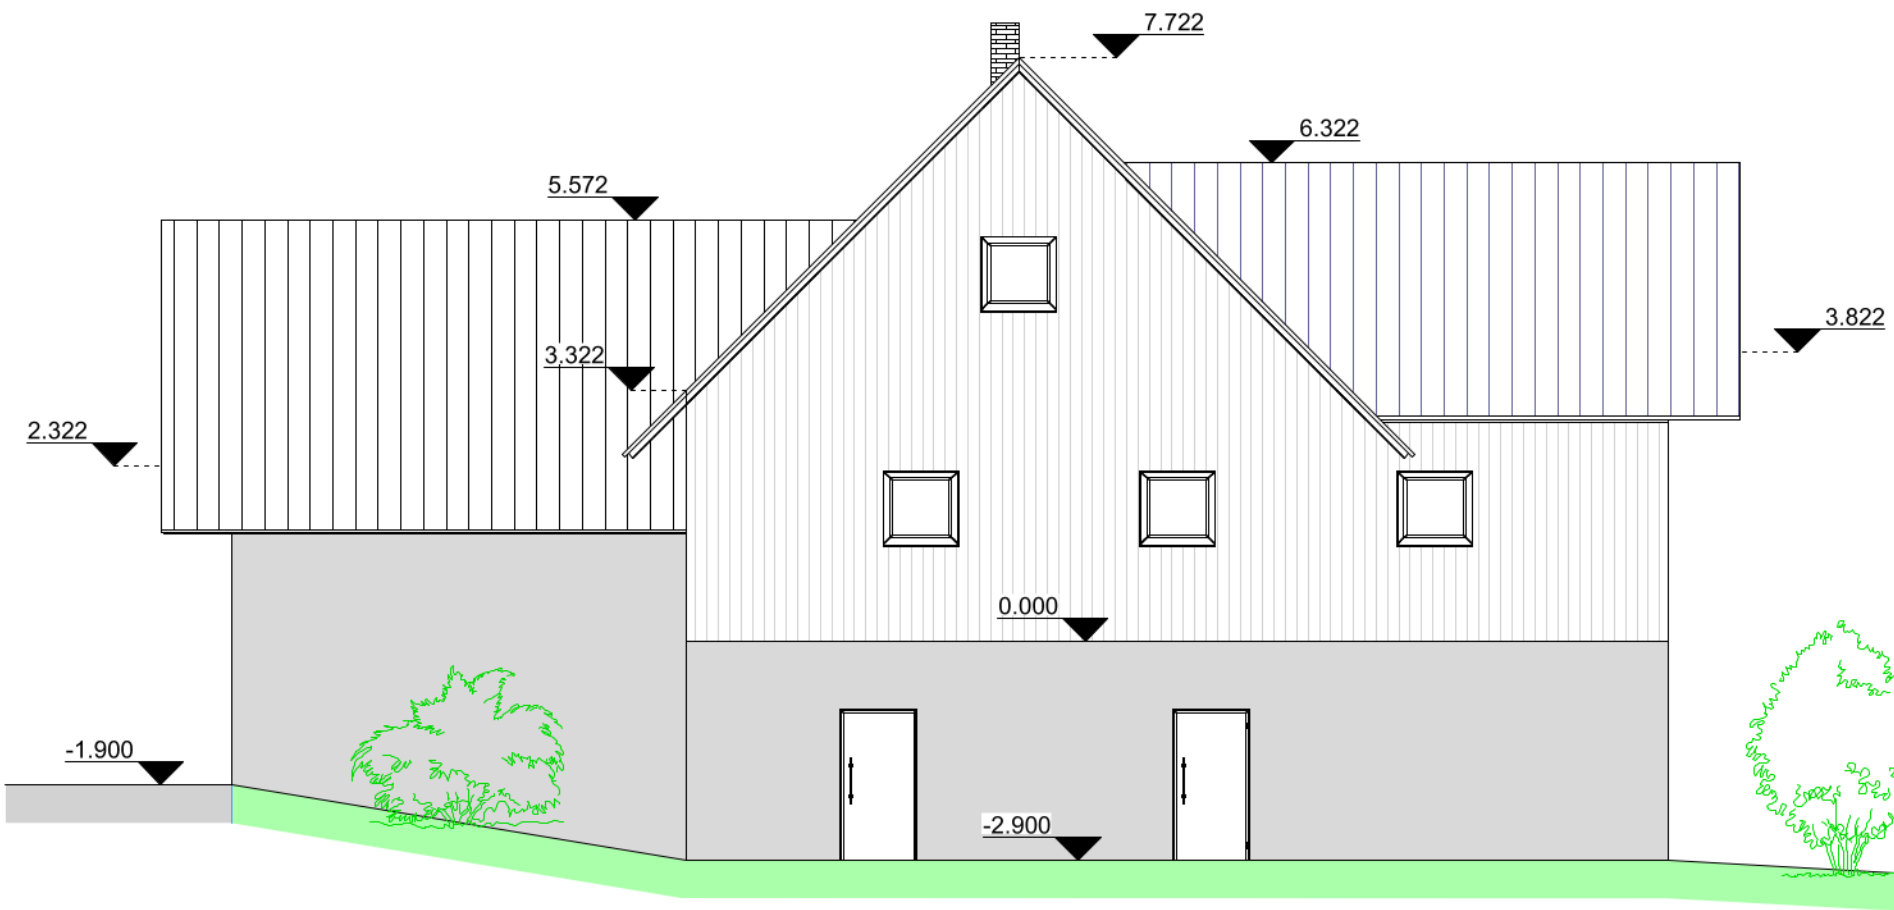

Ansicht Süd

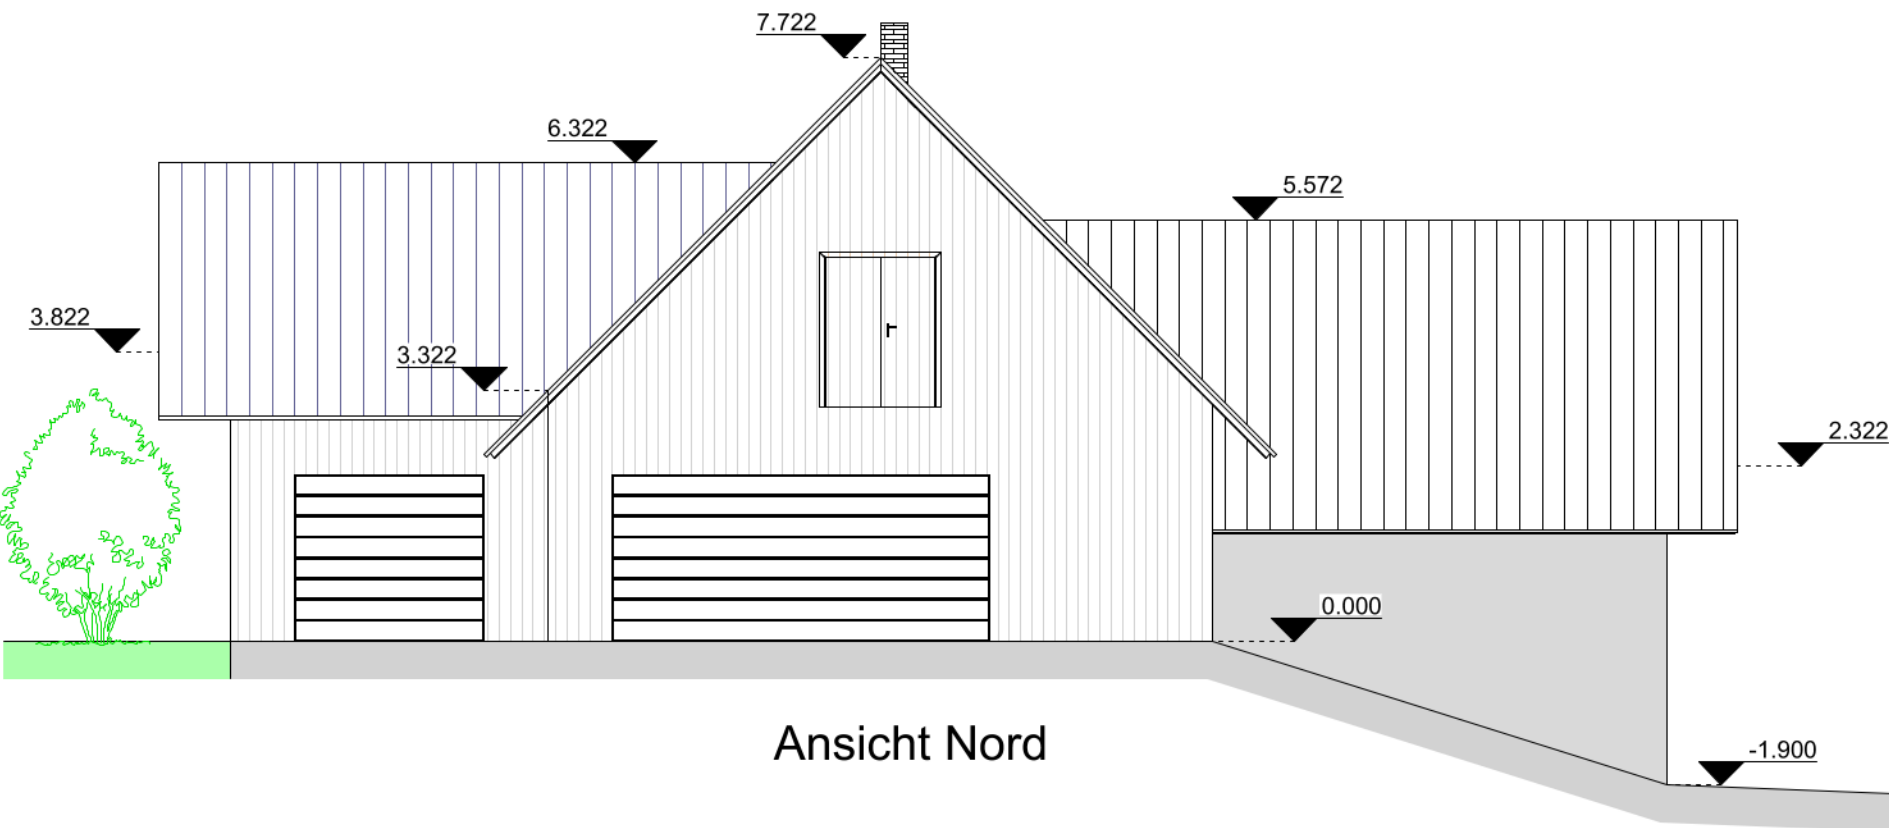

Ansicht Nord

Bestandsplan



ingenieurbüro
christoph wernet

Dipl. Ing. Christoph Wernet
Ingenieurbüro Ch. Wernet GmbH
Hauptstraße 28 Wolterdingen
78166 Donaueschingen

Bauvorhaben: Neubau einer Betriebsleiterwohnung auf bestehendem Wirtschaftsgebäude

Bauherr: Hagzinkenweg 1, 78112 St. Georgen - Oberkirnach
Lgb. Nr. 48

Planinhalt: Grundrisse, Ansichten, Schnitt Bestand
Maßstab: 1 : 100

Unterschriften:

Der Plananfertiger:
Fridolin Klausmann
Zimmermeister
Schützenstraße 28
78147 Vöhrenbach

Der Bauherr:

Gezeichnet am: 28.02.2023