


Flurstück: 68
Flur:
Gemarkung: Oberkirnach

Gemeinde:
Kreis:
Regierungsbezirk:

St. Georgen im Schwarzwald
Schwarzwald-Baar-Kreis
Freiburg

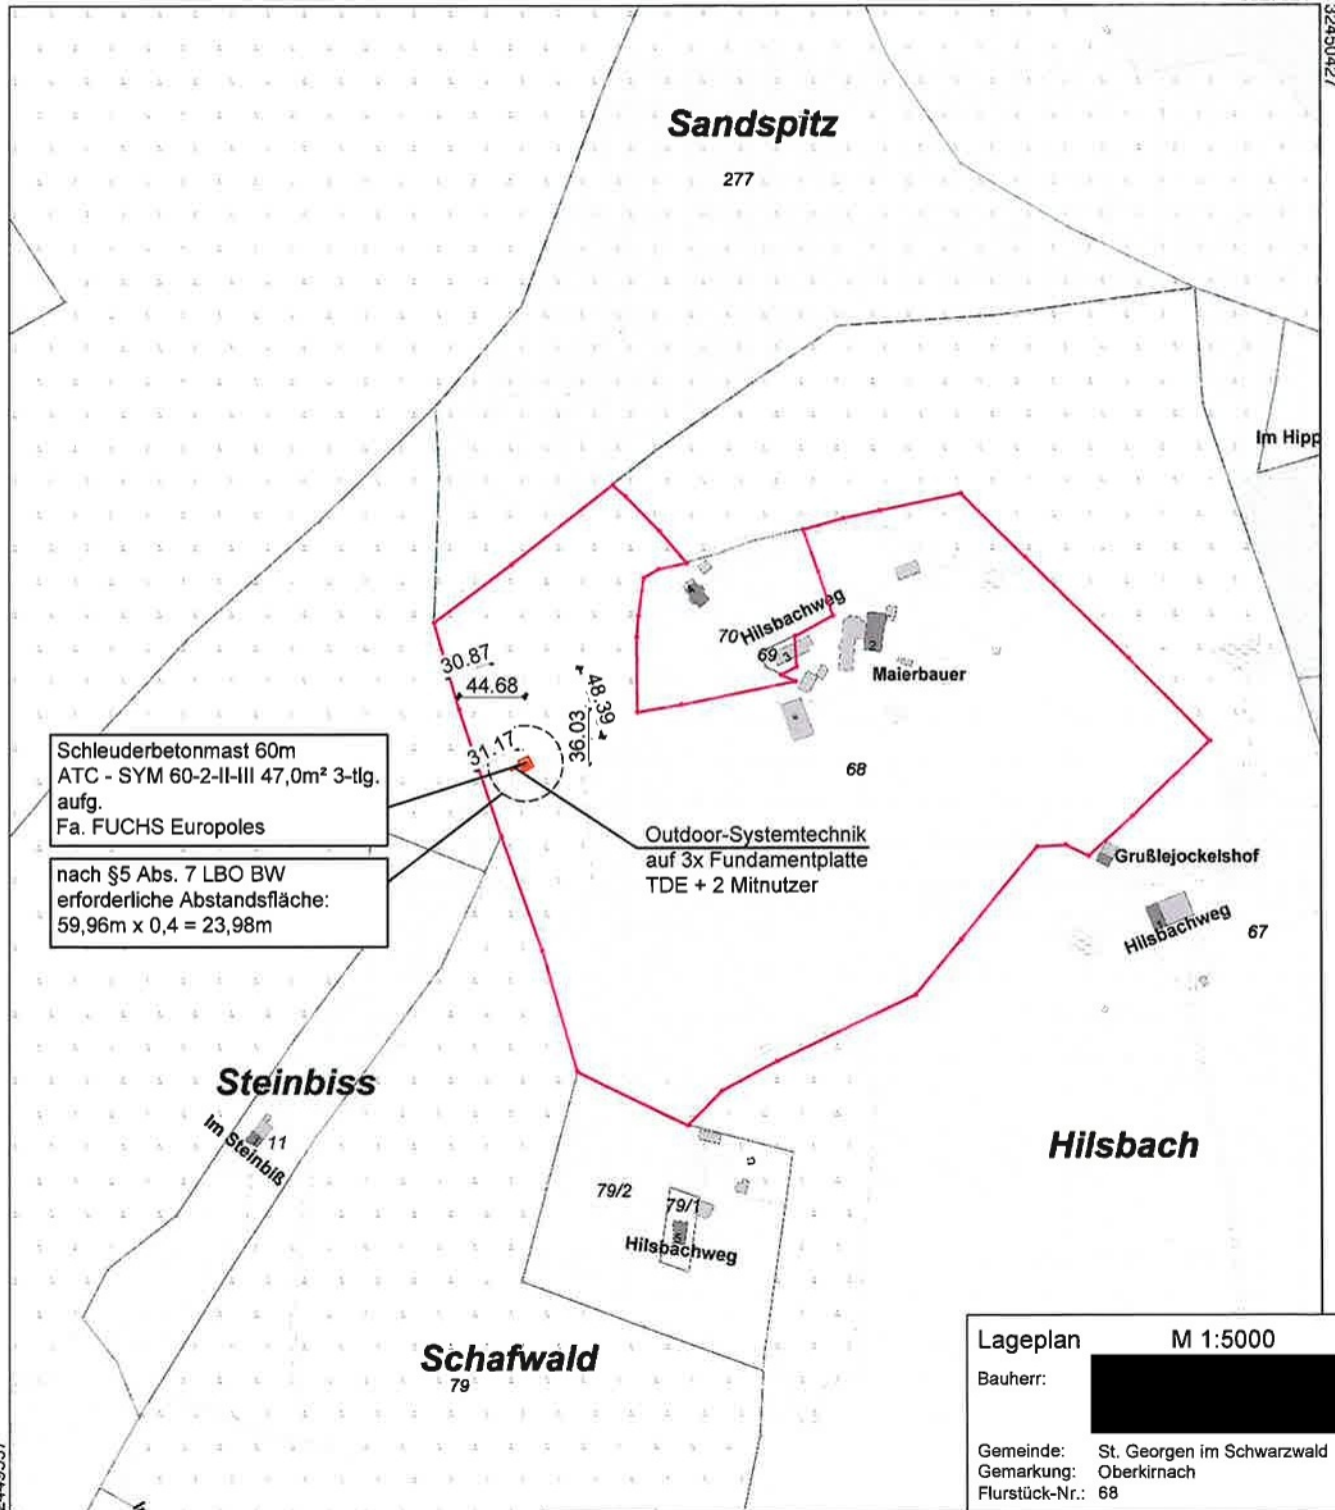

Maßstab 1:5000 50 100 150 Meter

Lageplan M 1:5000

Bauherr: [REDACTED]
Gemeinde: St. Georgen im Schwarzwald
Gemarkung: Oberkirnach
Flurstück-Nr.: 68

iwb Bautechnisches Büro
WINTERHALDER
Wilhelm-Jäger-Str. 13
78166 Niedereschach

Planfertiger: iwb / Bautechnisches Büro
Ort: Niedereschach
Datum: 25.04.2023