


Lageplan

zum Bauantrag (§ 4 LBOVVO)
- zeichnerischer Teil -

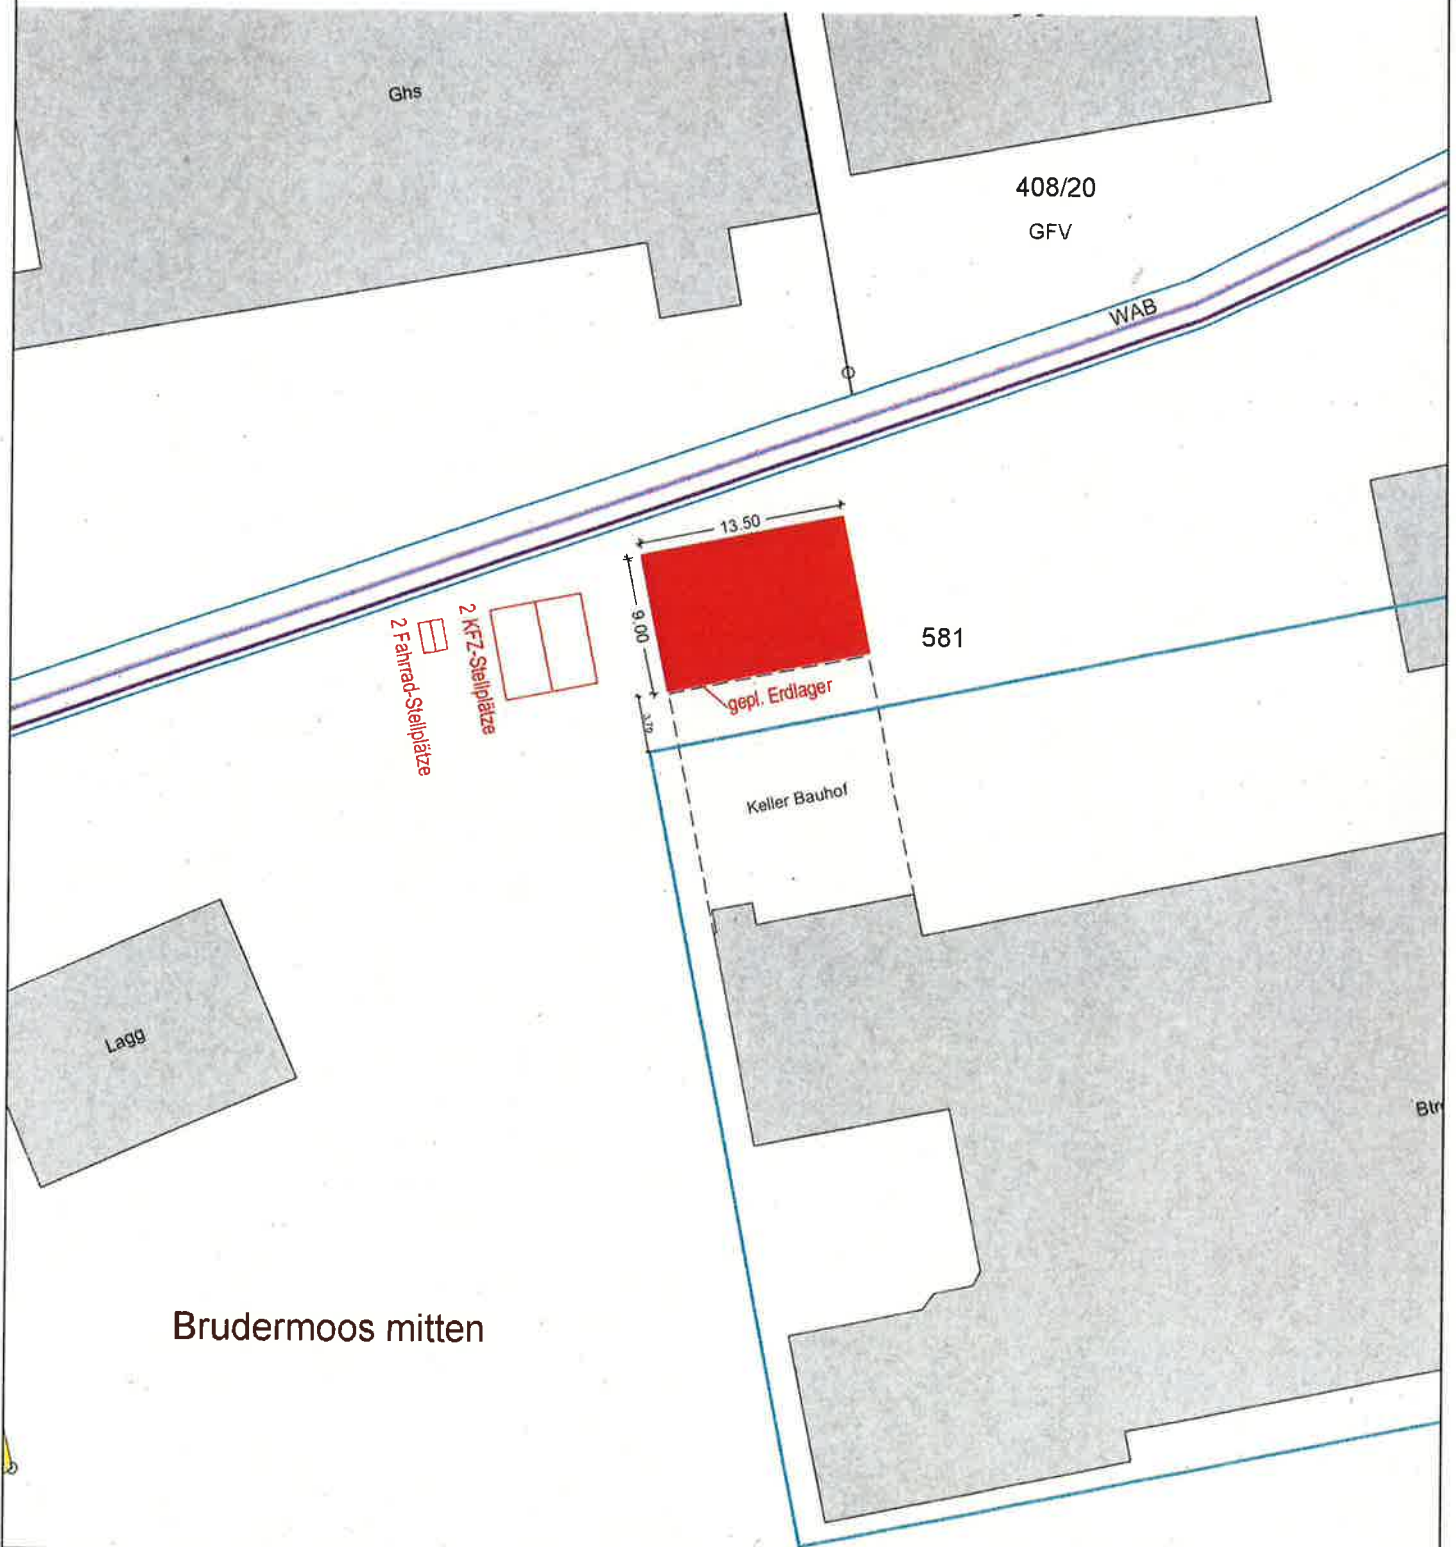

Maßstab 1:500

Gefertigt: 13.07.2020


Entwurfverfasser

A. Tröndle
(Stadtbaumeister)




ST.GEORGEN
IM SCHWARZWALD
Stadtbauamt
Hauptstraße 9
78112 St. Georgen


Ansicht von Norden

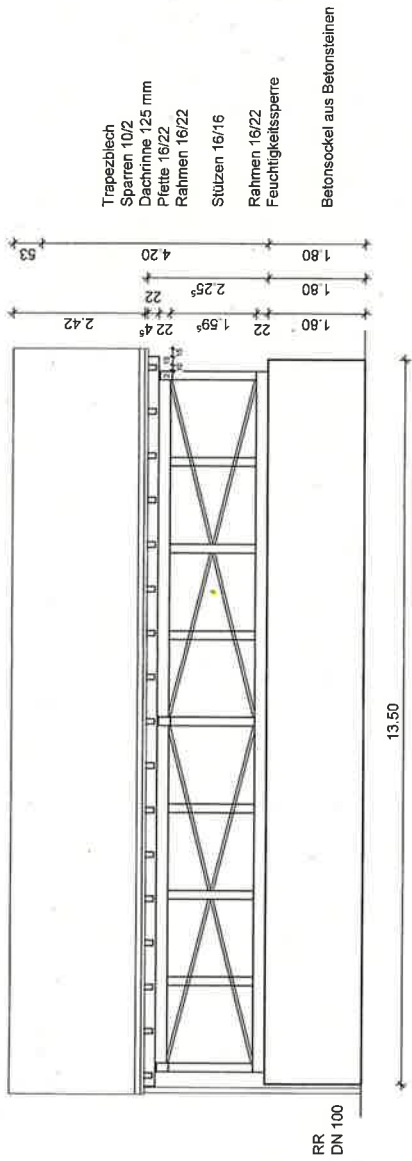


Ansicht von Westen

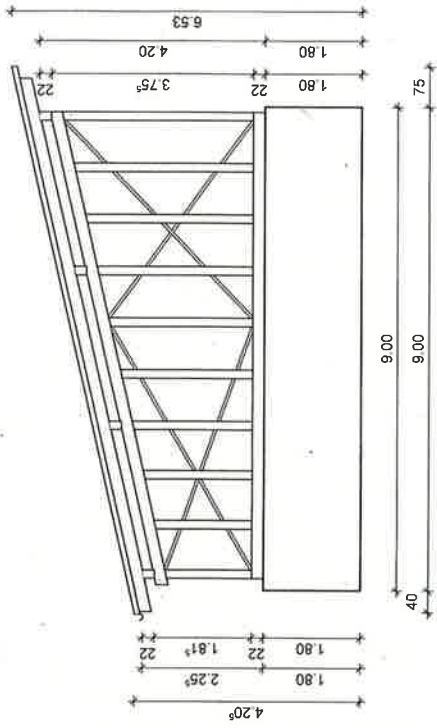

Ansicht von Süden

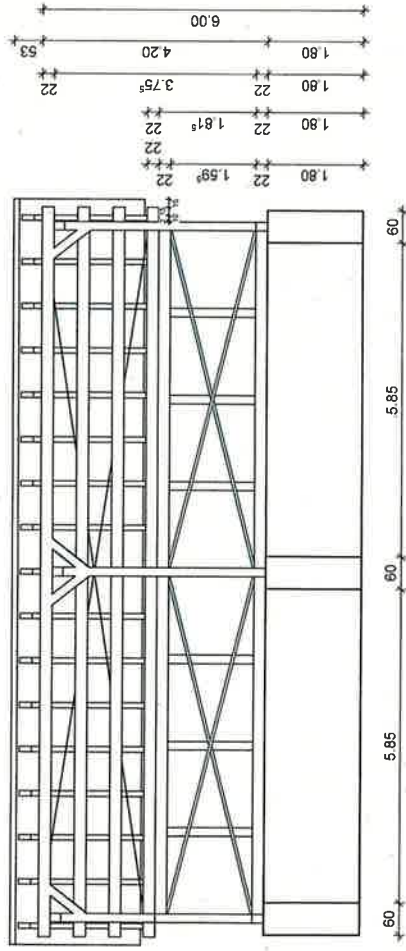

Ansicht von Osten

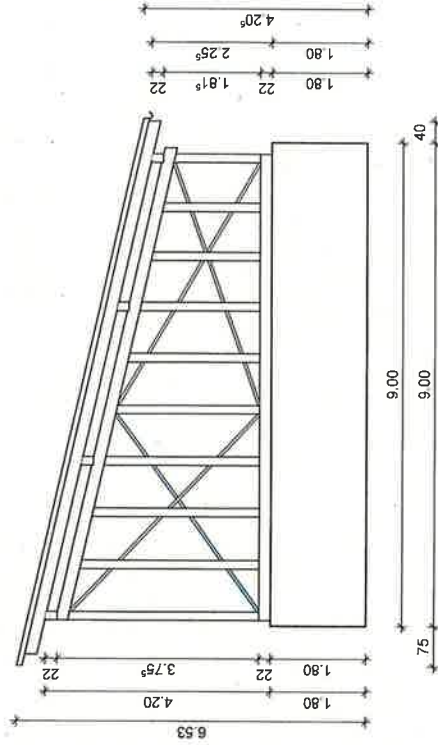

Neubau eines Erdlagers				Plan Nr.	
Industriestraße 41				Maßstab	
78112 St. Georgen				Datum	
ZEICHNUNG				13.07.2020	
Ansichten				Gezeichnet	
				V. Hartmann	
				Plan Nr.	
				M 1:100	
				Bauplan	
				11	



ST. GEORGEN
IM SCHWARZWALD

Stadtbaubeamt

Hauptstraße 9
78112 St. Georgen
07724-87181

Tröndle
(Stadtbaubeamt)