

Projekt:
Neubau Garage, Flurst. Nr. 61/1, Oberkirmach,
Uhlbachweg 4, 78112 St. Georgen

Planbezeichnung:

Lageplan
im Maßstab: 1: 500

Bauherren

Entwurfsverfasser:


Bauunternehmung HERMANN GmbH
Auf dem Moos 4, 78120 Furtwangen
Tel. 07723/652-0, Fax 07723/652-145
www.bauunternehmung-hermann.de

Oberkimach, 23. Juli 2020 - MK


Bauher:

Entwurfsverfasser


Herr Ingo Hermann Dipl. - Ing. (FH)
Baunternehmung HERMANN GmbH
Auf dem Moos 4, 78120 Furtwangen

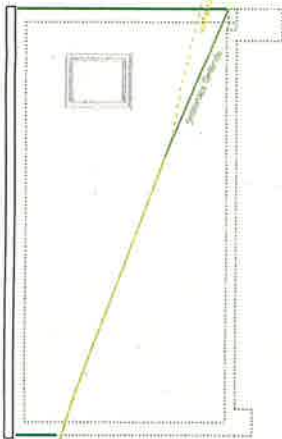

Ost - Ansicht

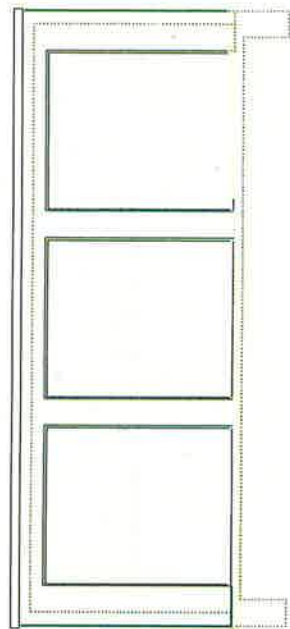

Nord - Ansicht

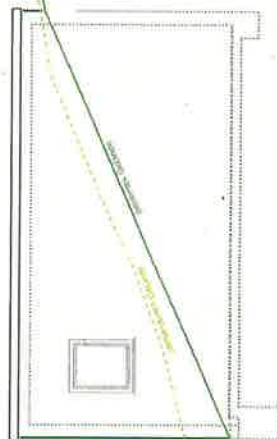

West - Ansicht

Bauantrag

Projekt: Neubau Garage, Flurst. Nr. 61/1, Oberkirmach,
Uhlbachweg 4, 78112 St. Georgen

Planbezeichnung:

Ansichten
im Maßstab: 1:100

Bauherr:

Entwurfverfasser:



Bauunternehmung HERMANN GmbH
Auf dem Moos 4, 78120 Furtwangen
Tel. 07723/652-0, Fax 07723/652-145
www.bauunternehmung-hermann.de

Oberkirmach, 23. Juli 2020 - MK

Bauherr:

Entwurfverfasser:

[Handwritten signature]

Herr Ingb. Hermann Dipl.-Ing. (FH)
Bauunternehmung HERMANN GmbH
Auf dem Moos 4, 78120 Furtwangen