
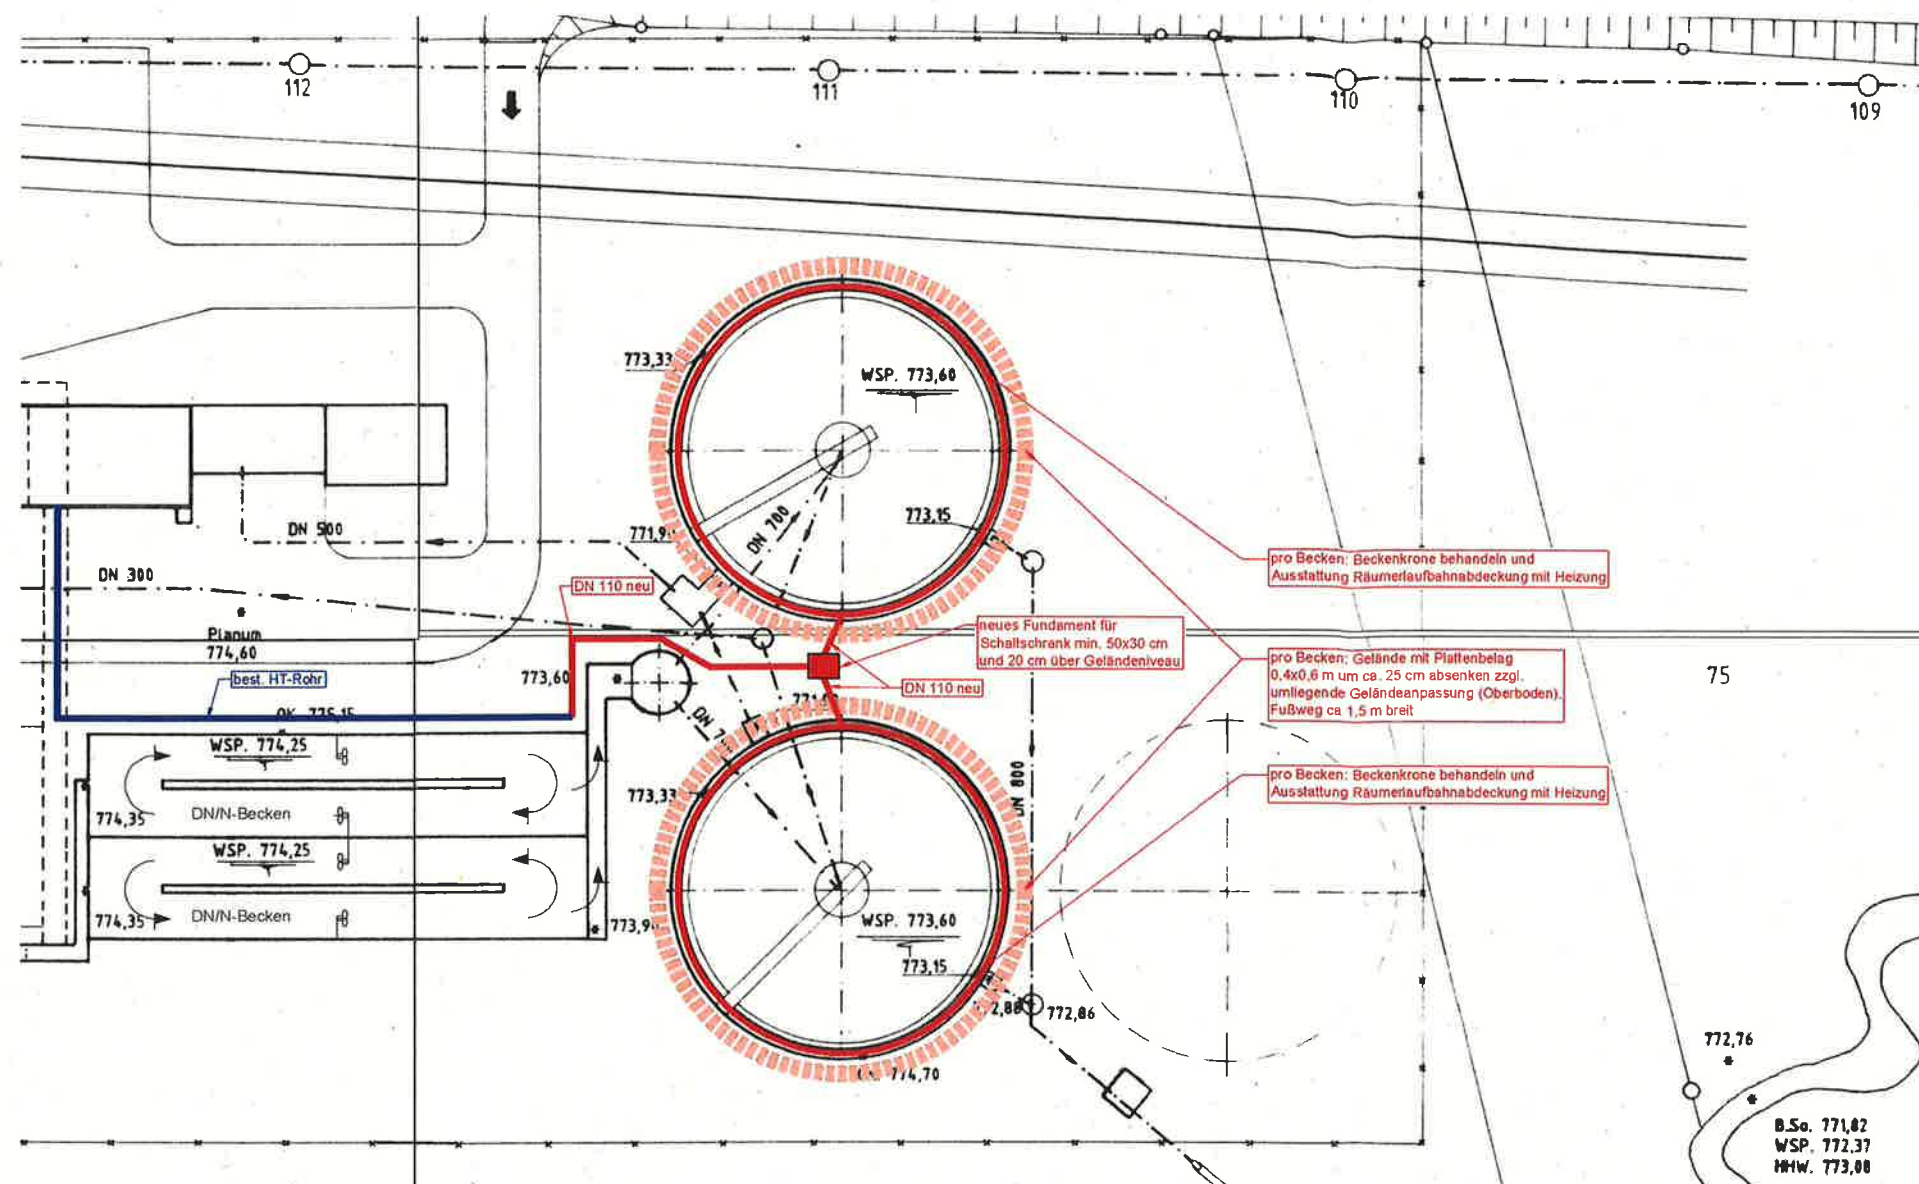


Detail Räumerlaufbahnabdeckung

M 1:10

Ø innen 35,00 m,
Kronenbreite 300mm

mittige Überhöhung der
Fahrbahnbleche ca. 4 mm
Druckfester Unterbau FKS 40
Schichtstärke: 10 - 30 mm
Widerstandsheizkabel
Fugenblech
Gewerbegleitfolie
Flachrundschräube mit
Verkantansatz DIN 603 M10 x 30
Unterlegscheibe DIN 125 Ø 10,5
Federring DIN 127 Ø 10,2
Sechskantmutter DIN 934 M 10
Kunststoffdübel S 12
Holzschraube 10x60
Unterlegscheibe DIN 125 Ø 10,5
Unterlegscheibe 70x10 5x4
Gummisilenblock Ø 70 EPDM
Seitl. Haltewinkel

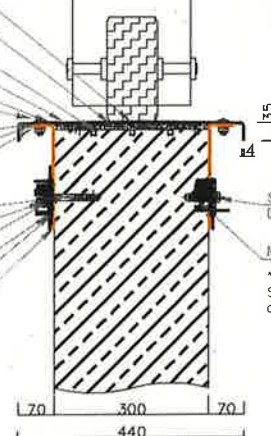

Sechskantschraube
DIN 933 M 10x40*

Messingdübel MS 10/34*

* Bei geringer Bohrtiefe, z.B. durch
Stahlbewehrungen, können Messing-
dübel zum Einsatz kommen!

Bemerkung:

Sämtliche Maße sind Fertigmaße und sind vom
Unternehmer zu prüfen. Für die Stärke der Bauteile ist die
statische Berechnung maßgebend. Alle vom Wasser
benetzten Ecken und Kanten sind ab- bzw.
auszurunden. Oberkanten von Wänden sind durch
Einlegen von Dreikantleisten zu brechen.

Nur zu Kalkulationszwecken!

Objekt: Sadt St.Georgen Installation Fahrbahnabdeckung Nachklärbecken		
Plan: Lageplanausschnitt		Ausschreibung
Datum: Juni 2020	gefertigt: Fritz	Maßstab: 1 : 500
geprüft und freigegeben: Dreyer	Auftrags-Nr.: 484 AG	Zeichnungs-Nr.: 1484-K-300
 Süddeutsche Abwasserreinigungs-Ingenieur GmbH Ulm/Donau		
Sämtliche Maße sind verantwortlich zu prüfen. Unstimmigkeiten sind dem Planverfasser unverzüglich mitzuteilen. Die Weitergabe der Pläne an Dritte ist nur mit schriftlicher Genehmigung der SAG gestattet.		