


Landkreis : Schwarzwald-Baar-Kreis
 Stadt : St. Georgen
 Gemarkung : St. Georgen
 Bauvorhaben : I

Lageplan - zeichnerischer Teil

zum Bauantrag - (§ 4 LBOVVO)

Maßstab 1:500

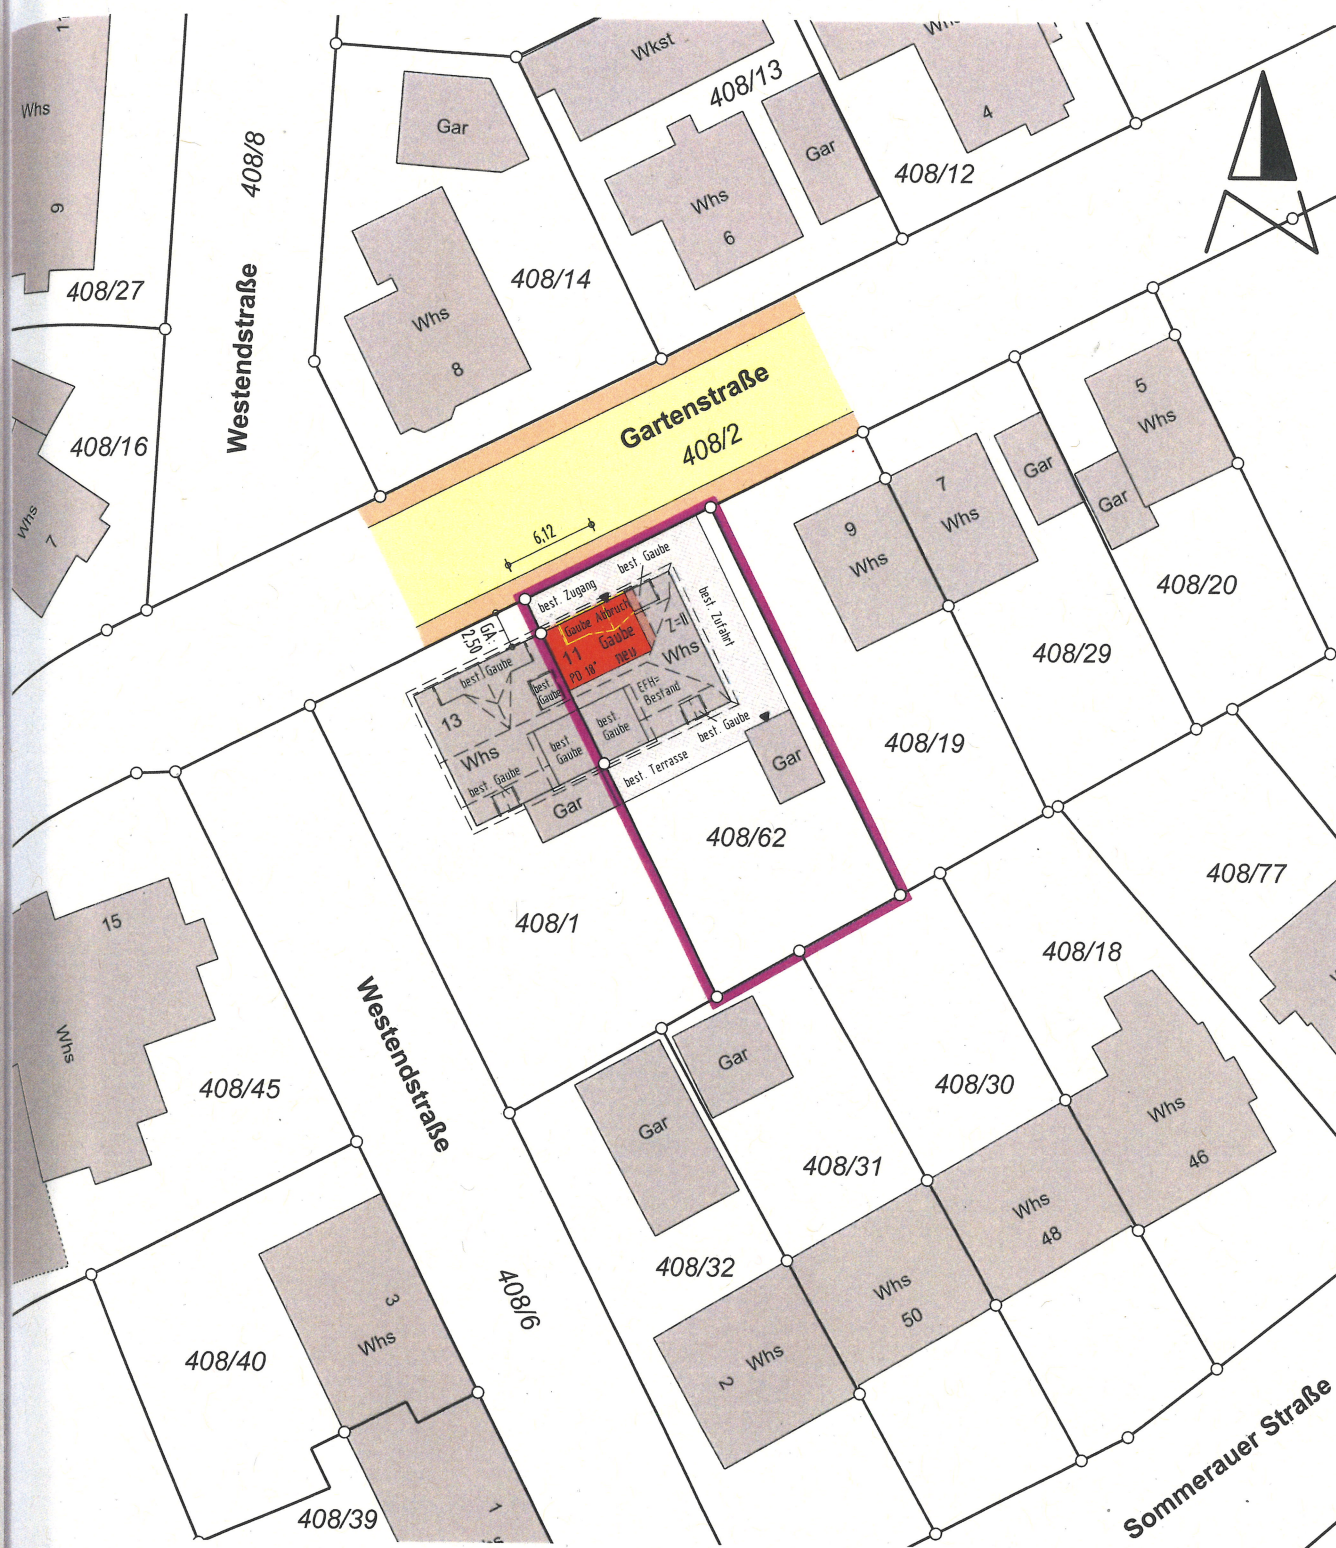


Gefertigt: Zimmern o.R., den 20.06.2020


ING.- & VERMESSUNGSBÜRO
Thomas Rottmann Dipl. Ing. (FH)
 Öffentlich bestellter Vermessungsingenieur
 Alte Flözlinger Straße 4, 78658 Zimmern o.R.
 Tel. 0741/174895-0 Fax 0741/174895-29

Keine Haftung für unterirdische Leitungen


Die Übereinstimmung des zeichnerischen Teils mit dem Auszug aus dem Liegenschaftskataster wird bestätigt. Abweichungen gegenüber dem Grundbuch sind möglich.

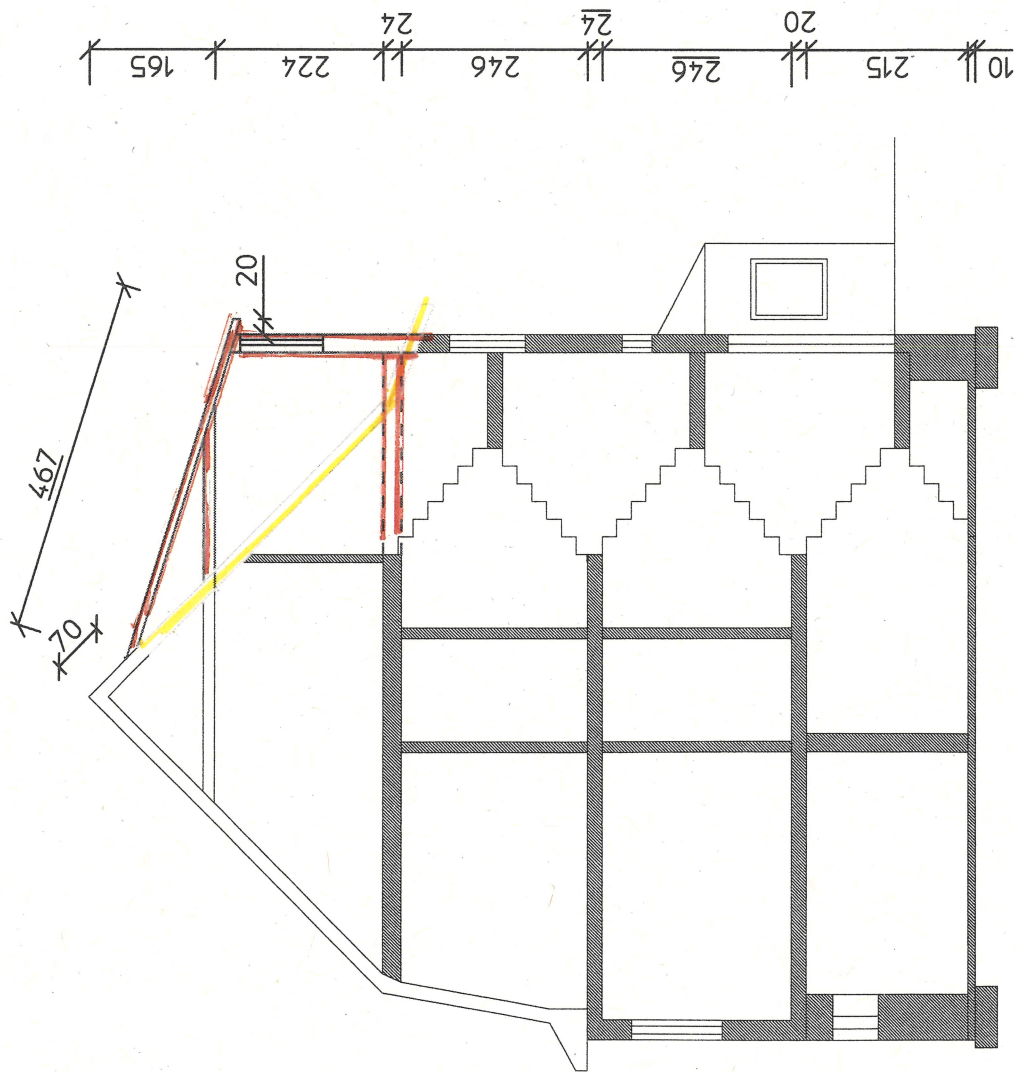


Neubau eines vier Familien Hauses					Schnitt		Anmerkungen	Auftrags H 05 20	Blatt Nr.2	Pos.
	Datum	Name	Messstab							
GEZ	12.05.20	K.S.	1:100							
GEA	20.05.20									
GEA										
Beschrift										
Datum										
Bearbeiter						St Georgen Gartenstraße 11				
Datum										
Planverfasser						Bauplanung & Baufeldengestaltung Kurt Schmilt Strudenstraße 13 76635 Dunningen Tel 07405-37059 Fax: 91197 KESchmilt@-online.de www.schmilt-bauplanung.de				
Datum										

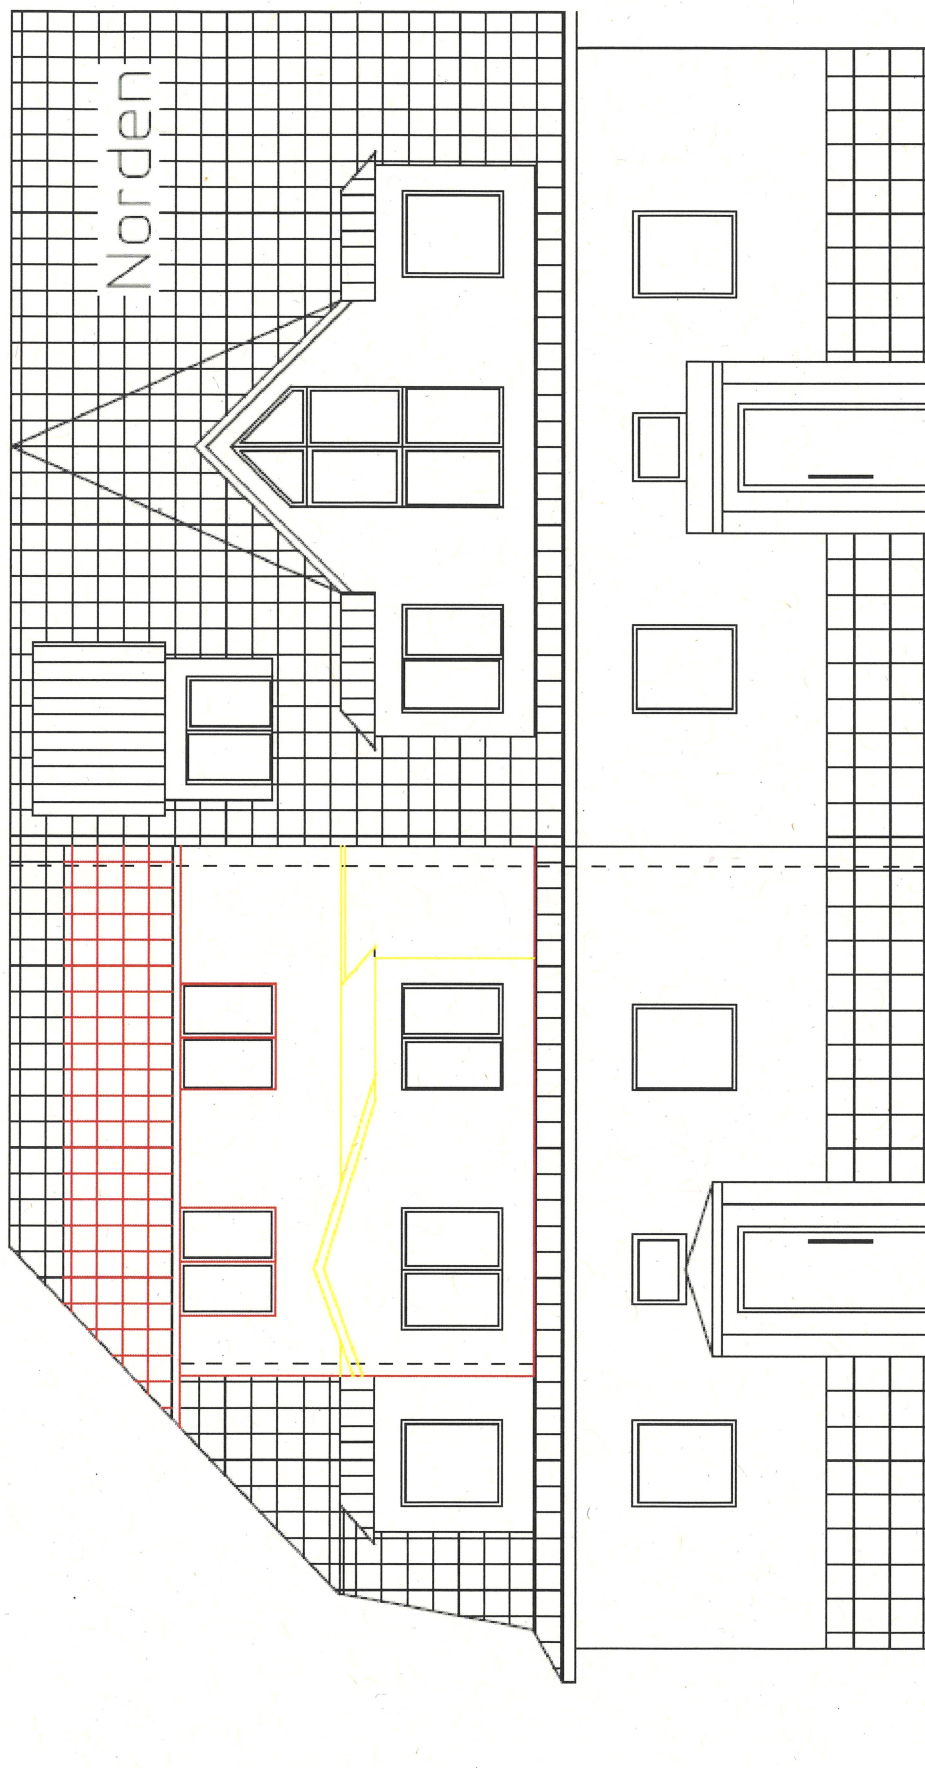

Osten

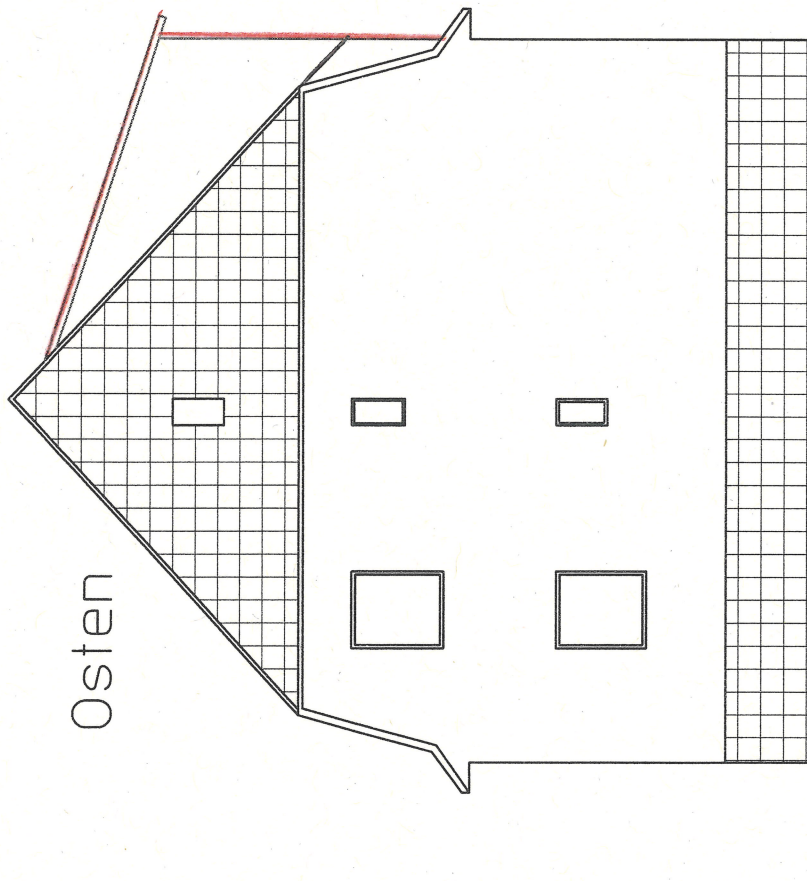

Neuen eines vier Familien Hauses				Ansicht Ost	
Gez	12.05.20	K.S.	Masstab	1:100	
Gez	20.05.20	K.S.			
Gez					
Bauherr					
Datum					
Bauverhaben	St. Georgen Gartenstraße 11				
Planverfasser	Bauplanung & Bauleitung Büro Kurt Schmitt Straßenstraße 43 78655 Ditzingen Tel. 07142-91199 Fax 91197 www.schmitt-online.de www.schmitt-bauplanung.de				
Auftrag				H 05 20	
Architekt				Blatt Nr.2	
Pos.				Pos.	

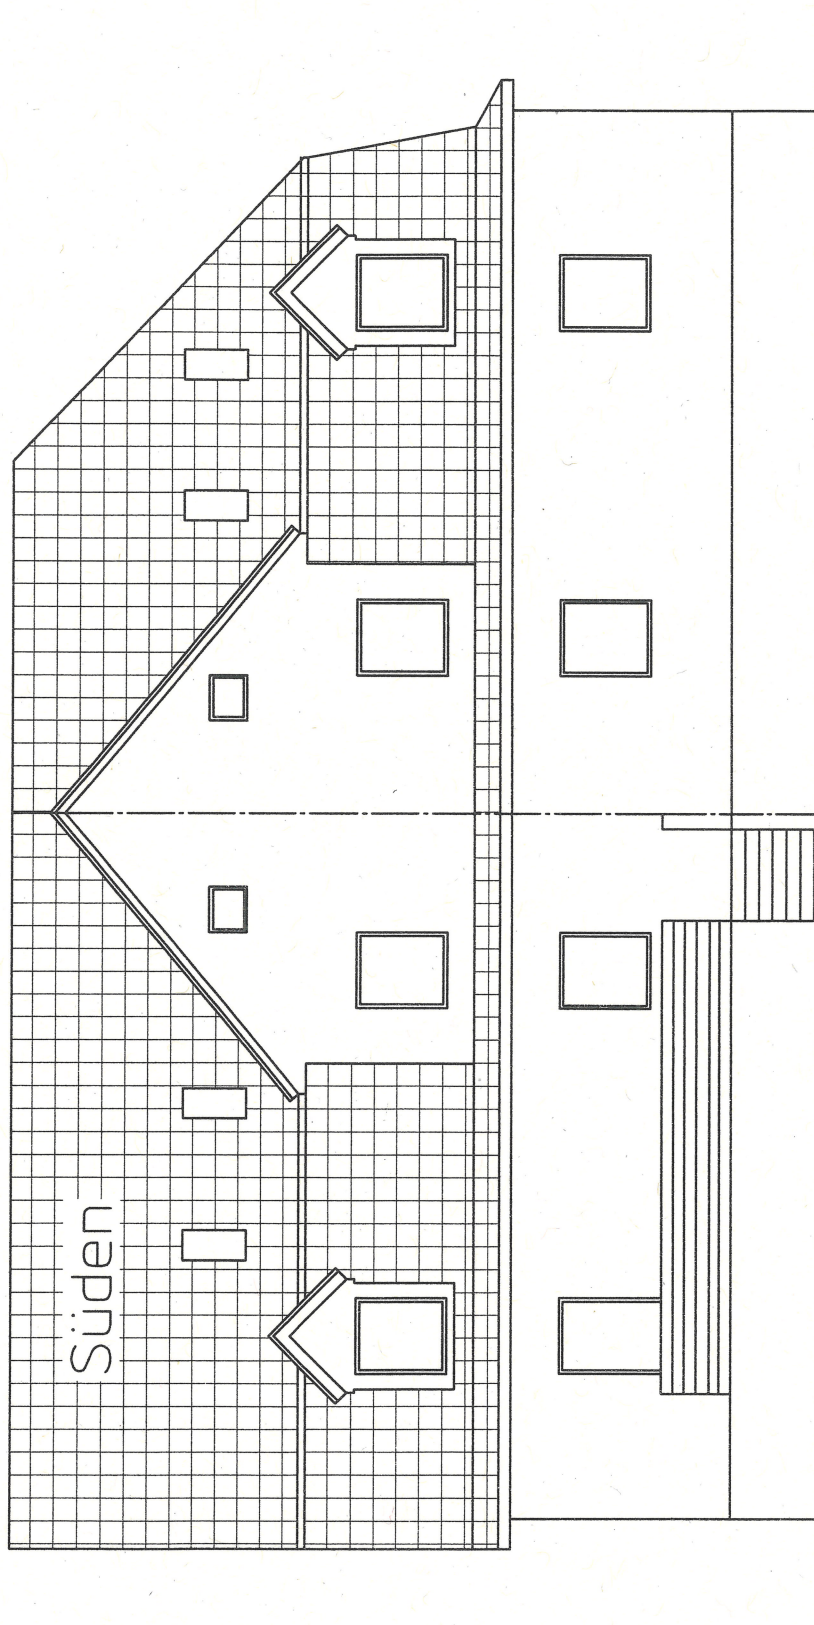

Neubau eines vier Familien Hauses				Ansicht Süd		Auftrag		H 05 20	
Datum		Masse		Maßstab		Anerkant		Blatt Nr.	
07/2		12.05.20		K.S.		1:100		St Georgen Gartenstraße 11	
07/2		20.05.20		K.S.				Bauplanung & Bauleitung	
07/2								Kurt Schmitt Bauleitung	
Besitzer								78655 Dürrenberg Tel. 07203-9199 Fax 9197	
Datum								KESchmitt@-gala.de www.schmitt-bauplanung.de	
Bearbeiter									
Planverfasser									