

LAGEPLAN

Zeichnerischer Teil zum Bauantrag gem. § 4 LBOVVO


Maßstab 1:500

BV:

Stadt: St.Georgen

Gemarkung: St.Georgen

Landkreis: Schwarzwald-Baar

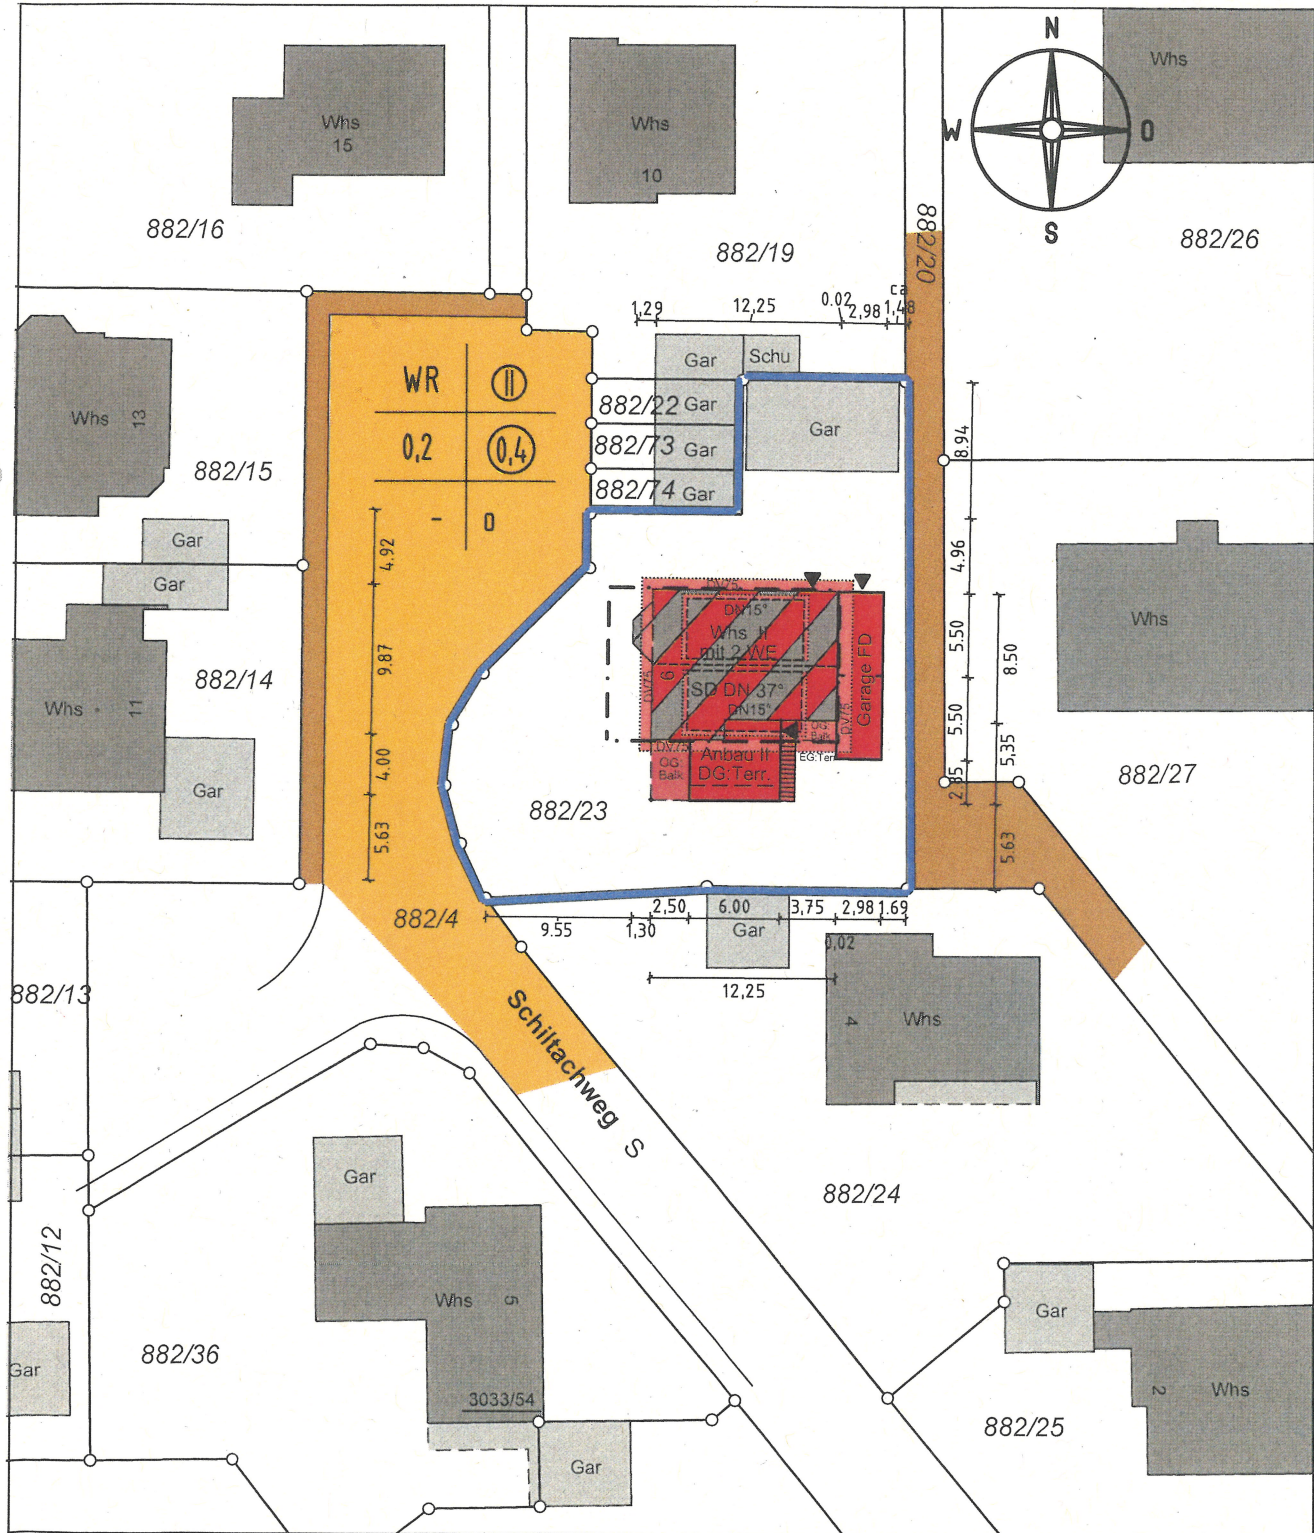

Darstellung entspricht dem Liegenschaftskataster, Abweichungen gegenüber dem Grundbuch möglich.

Maßänderungen bitte dem Planfertiger mitteilen!
Keine Gewähr für unterirdische Leitungen!

Vermessungsbüro Dipl.-Ing. Heinz Grieshaber

Marbacher Straße 19 78048 VS-Villingen


Tel. 07721 / 90 30 70 Fax 07721 / 90 30 72

E-Mail: Heinz.Griesshaber@t-online.de


Lageplan zeichnerischer Teil gefertigt


Der Sachverständige (§5 LBOVVO)

VS-Villingen, den 23.07.2020

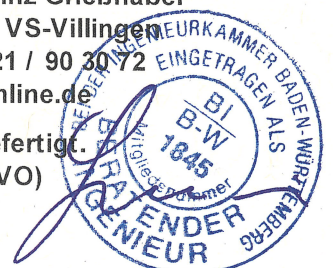


Schnitt A - A

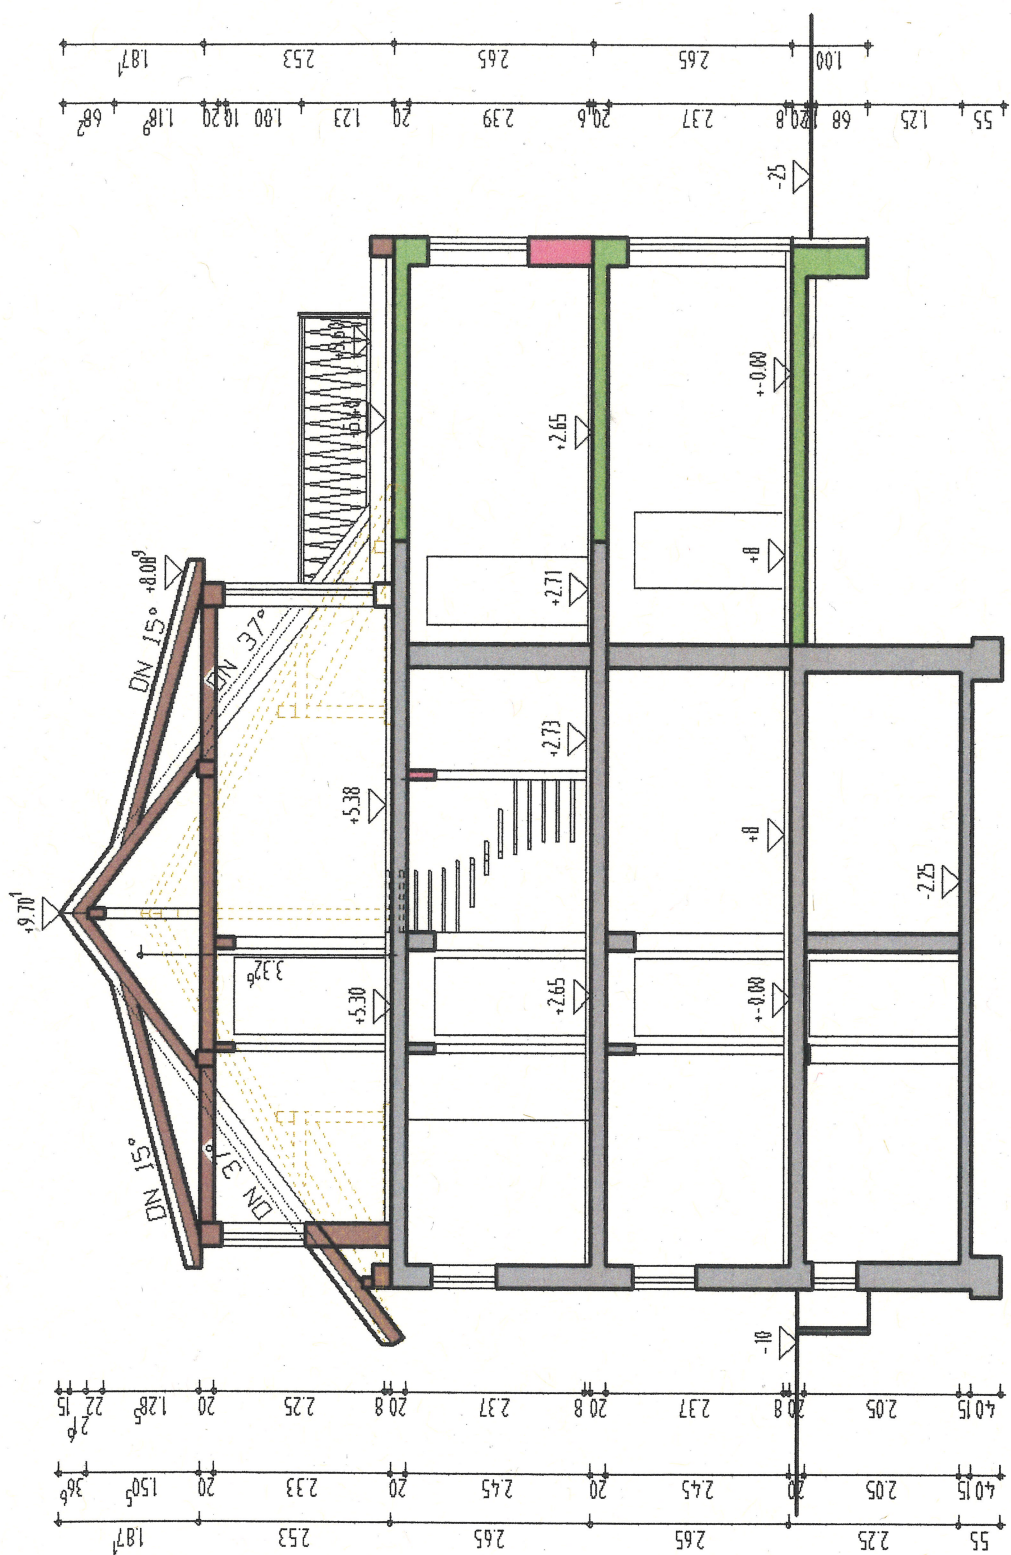


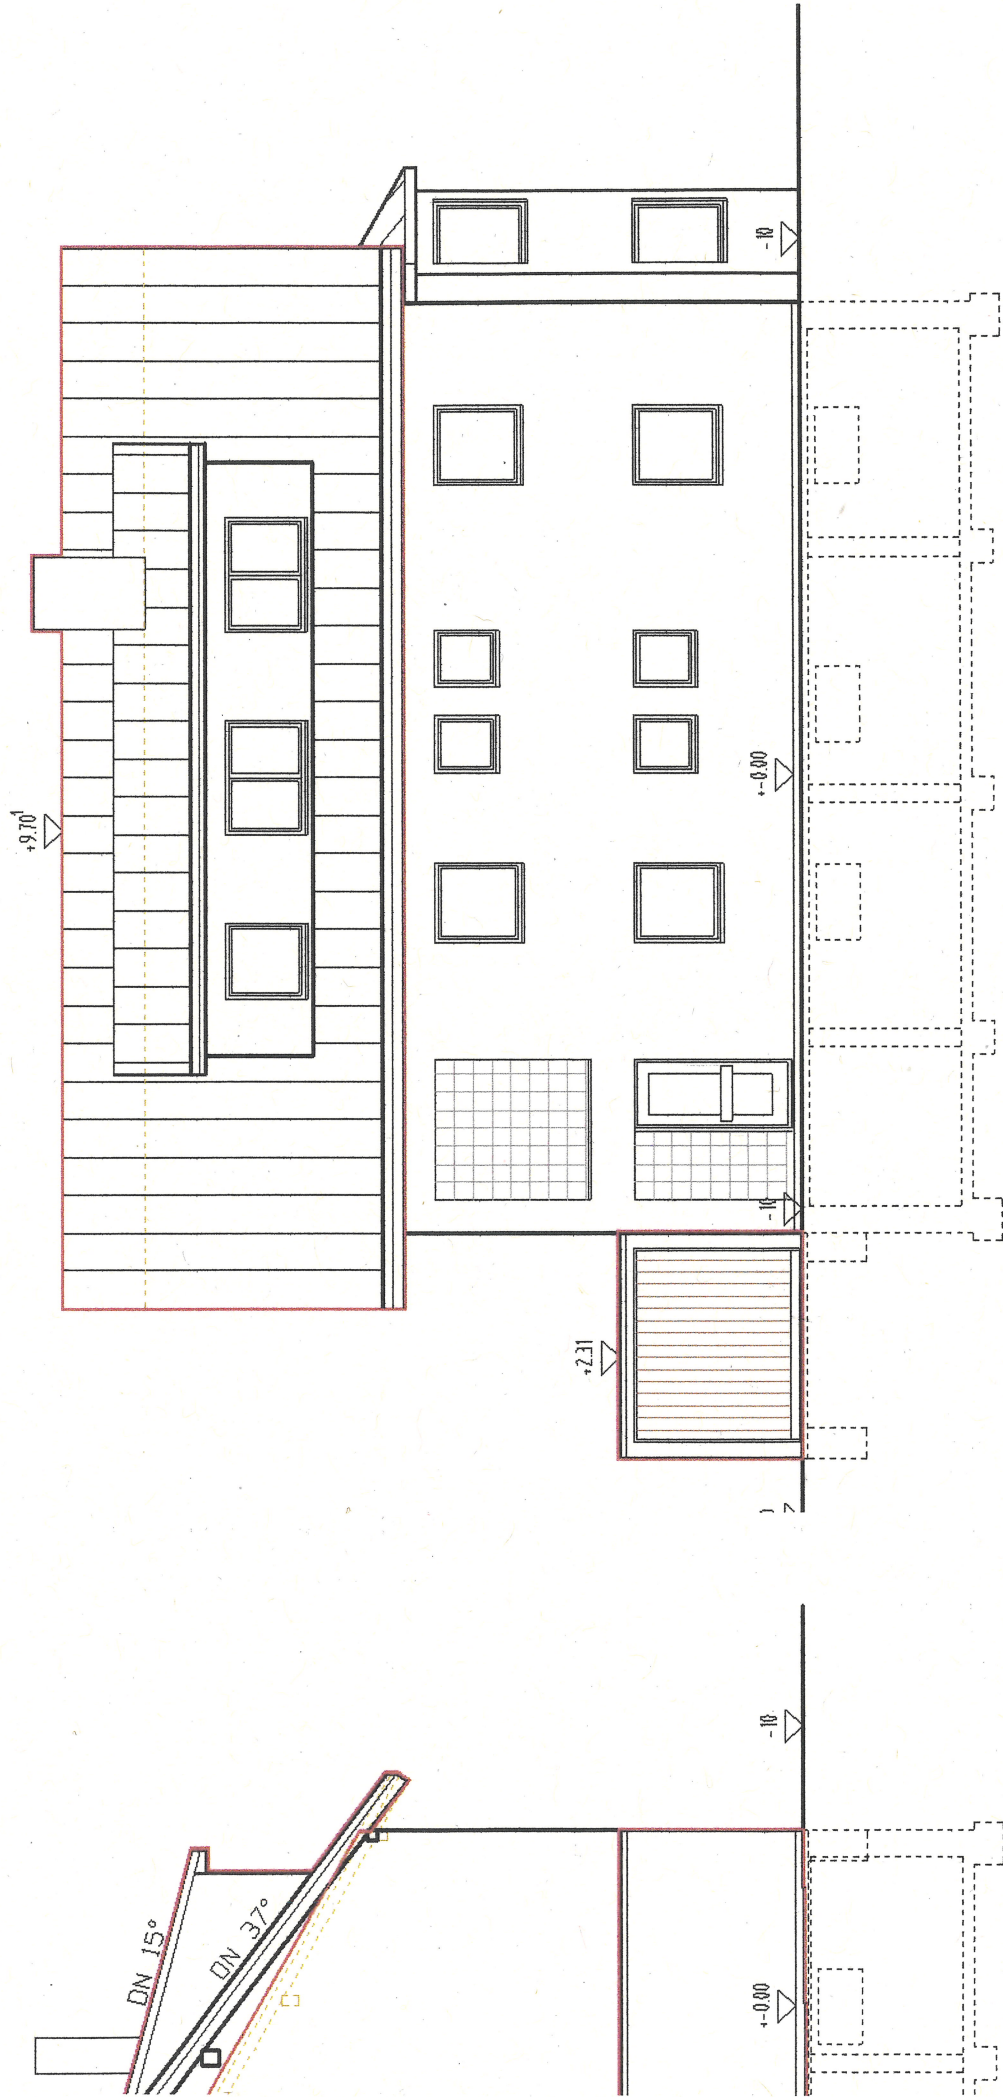


Ansicht von Norden

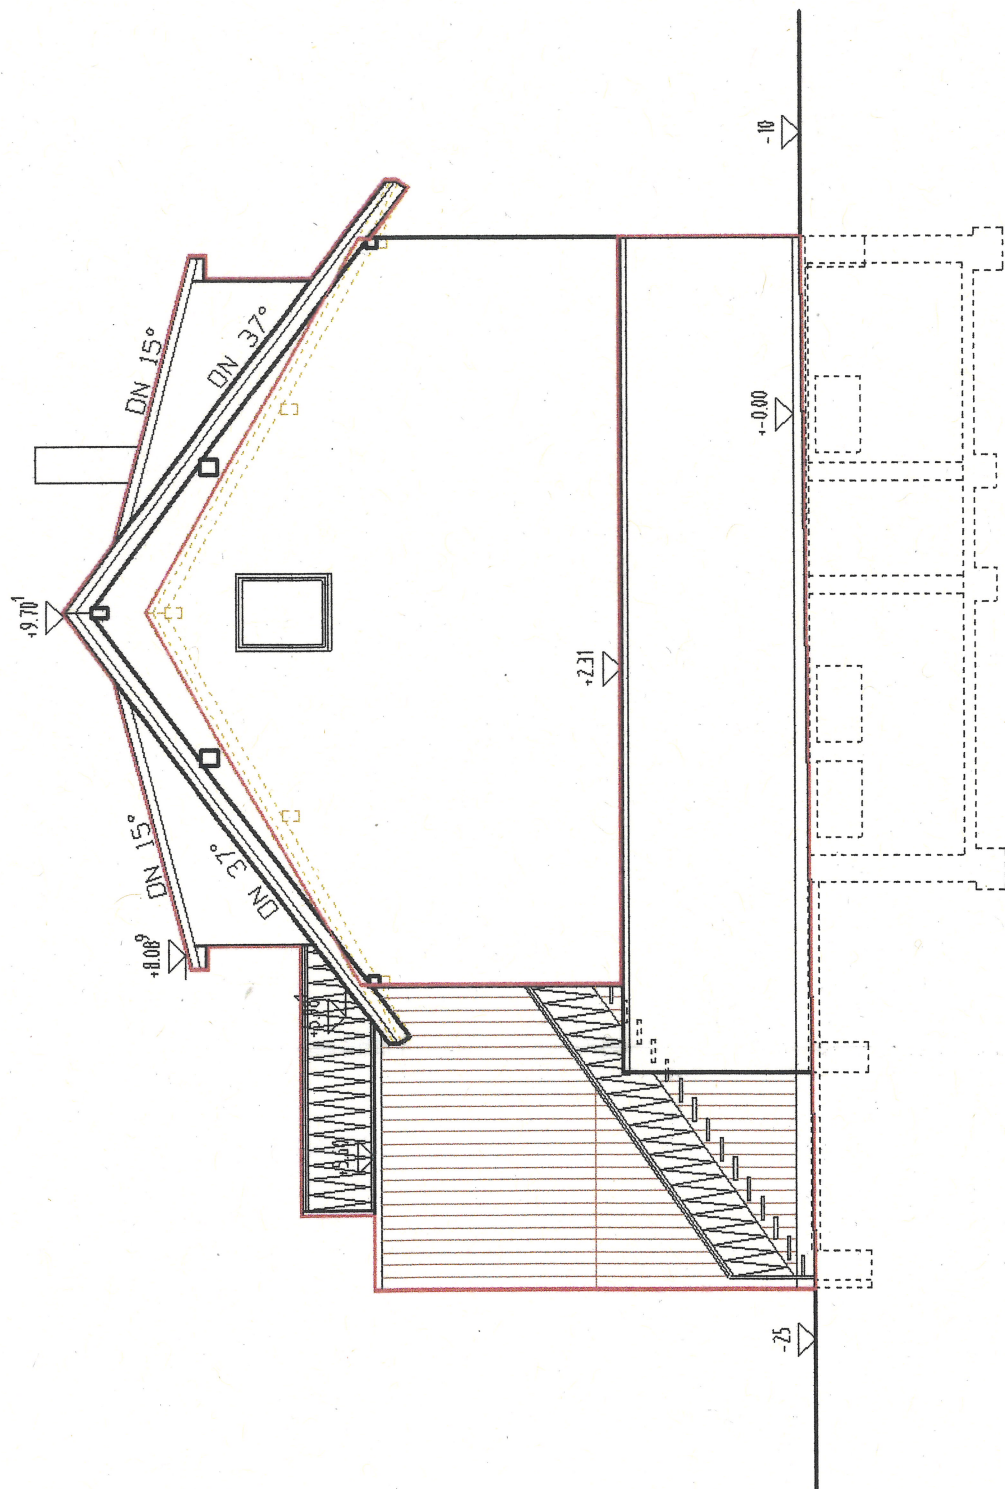


Ansicht von Osten

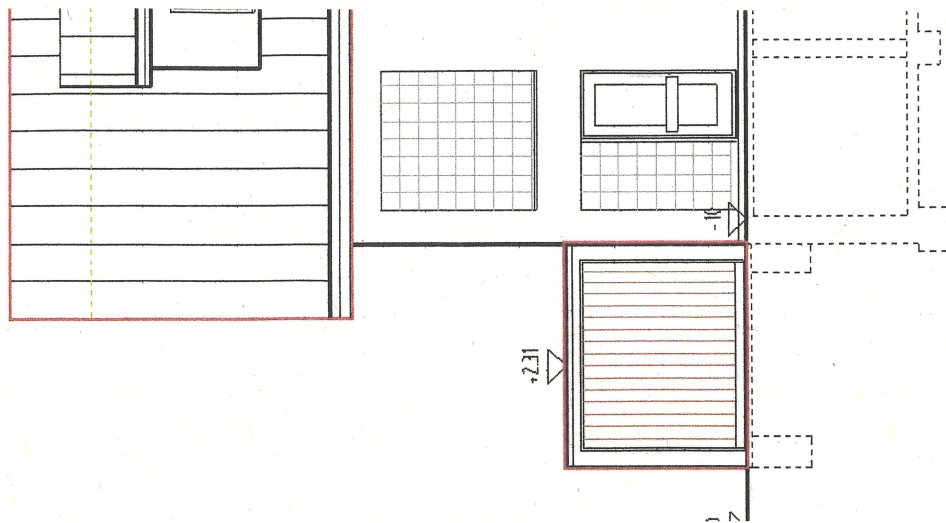


⌊

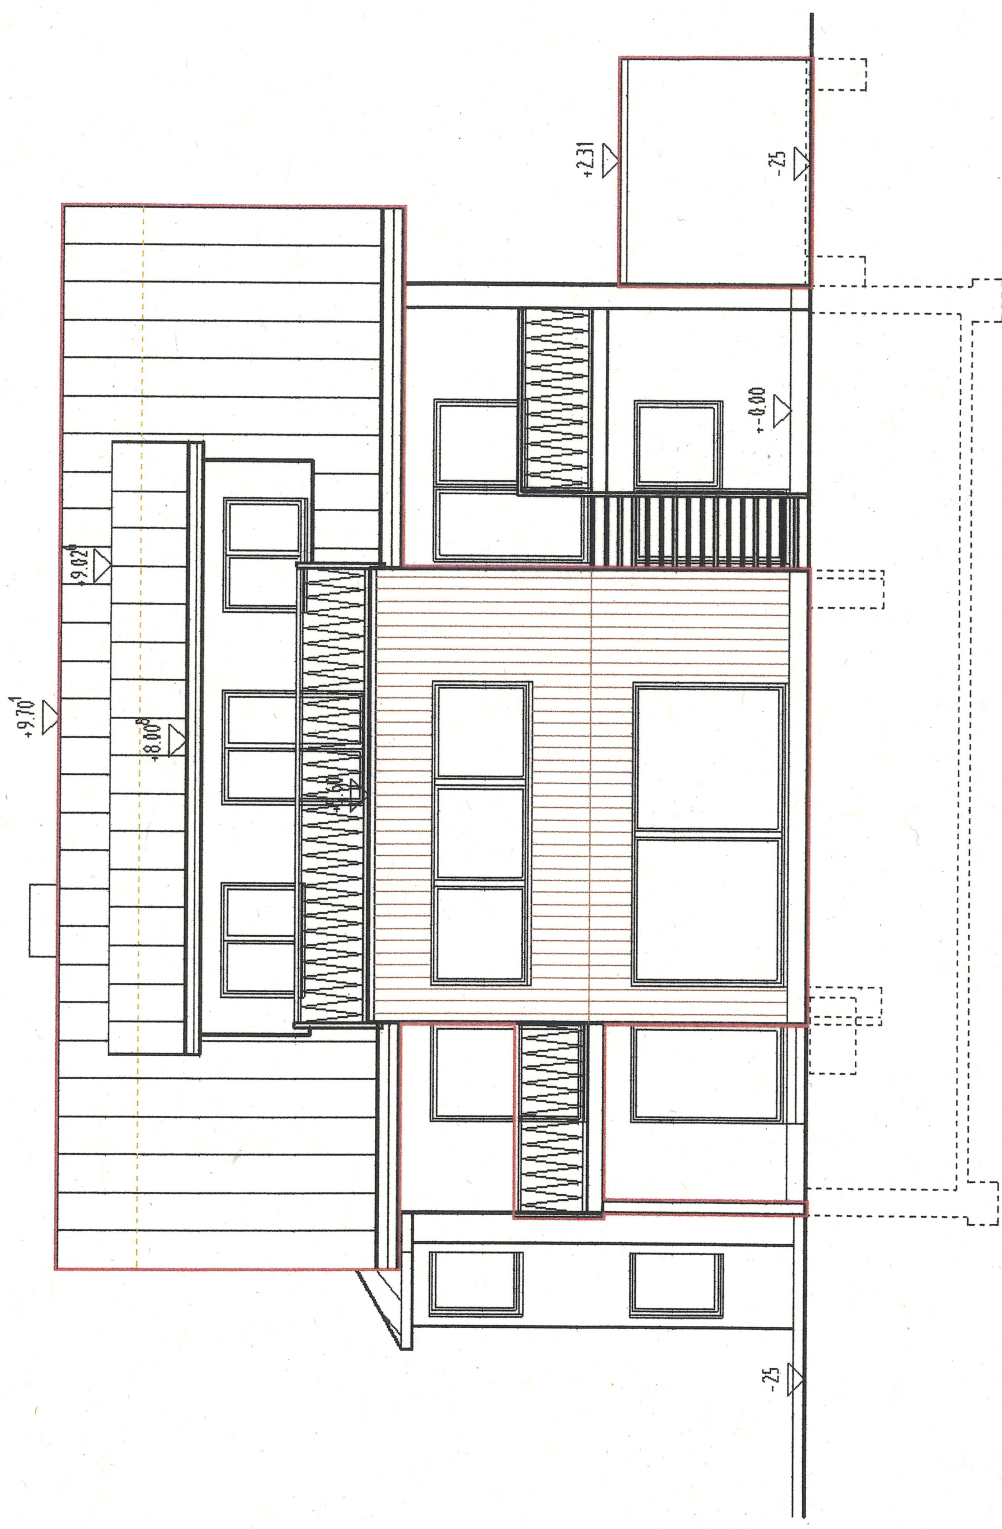

Ansicht von Süden

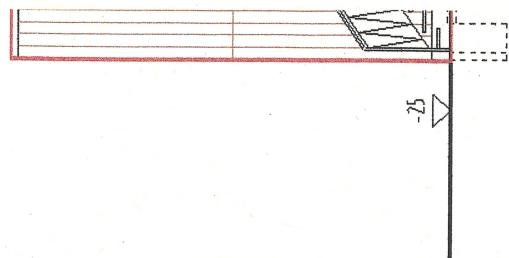

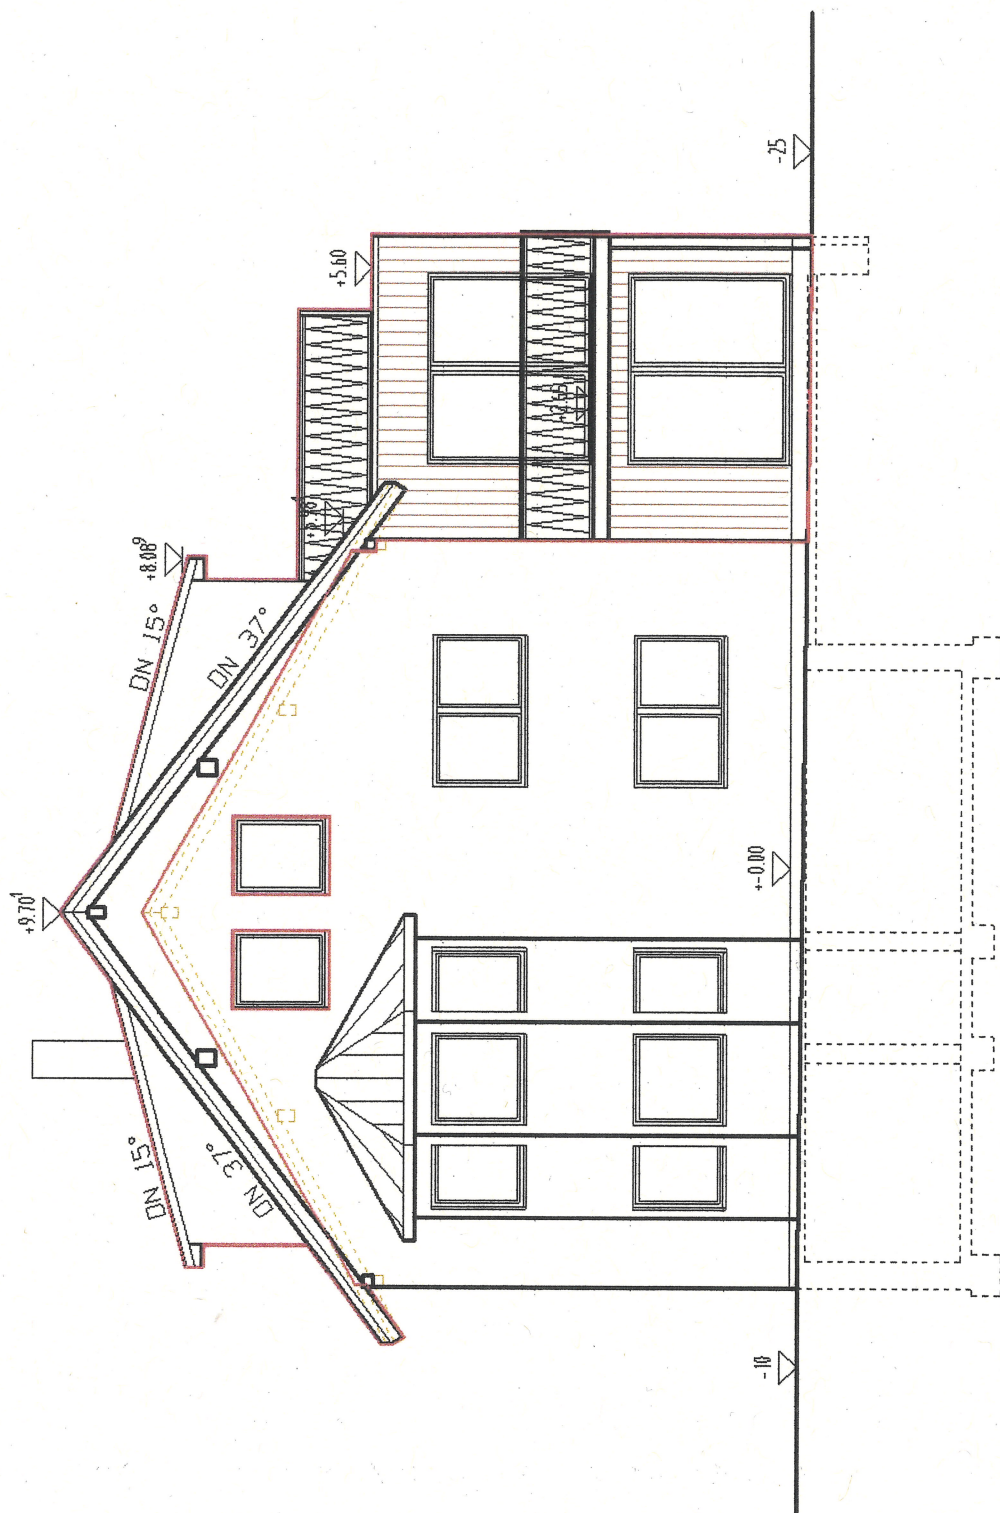

Ansicht von Westen

K		Bauve	Bauher	Planin	Der P	Gezei	Geände
---	--	-------	--------	--------	-------	-------	--------