


LAGEPLANSKIZZE

Gemeinde : St. Georgen
Gemarkung : St. Georgen
Kreis : Schwarzwald- Baar- Kreis

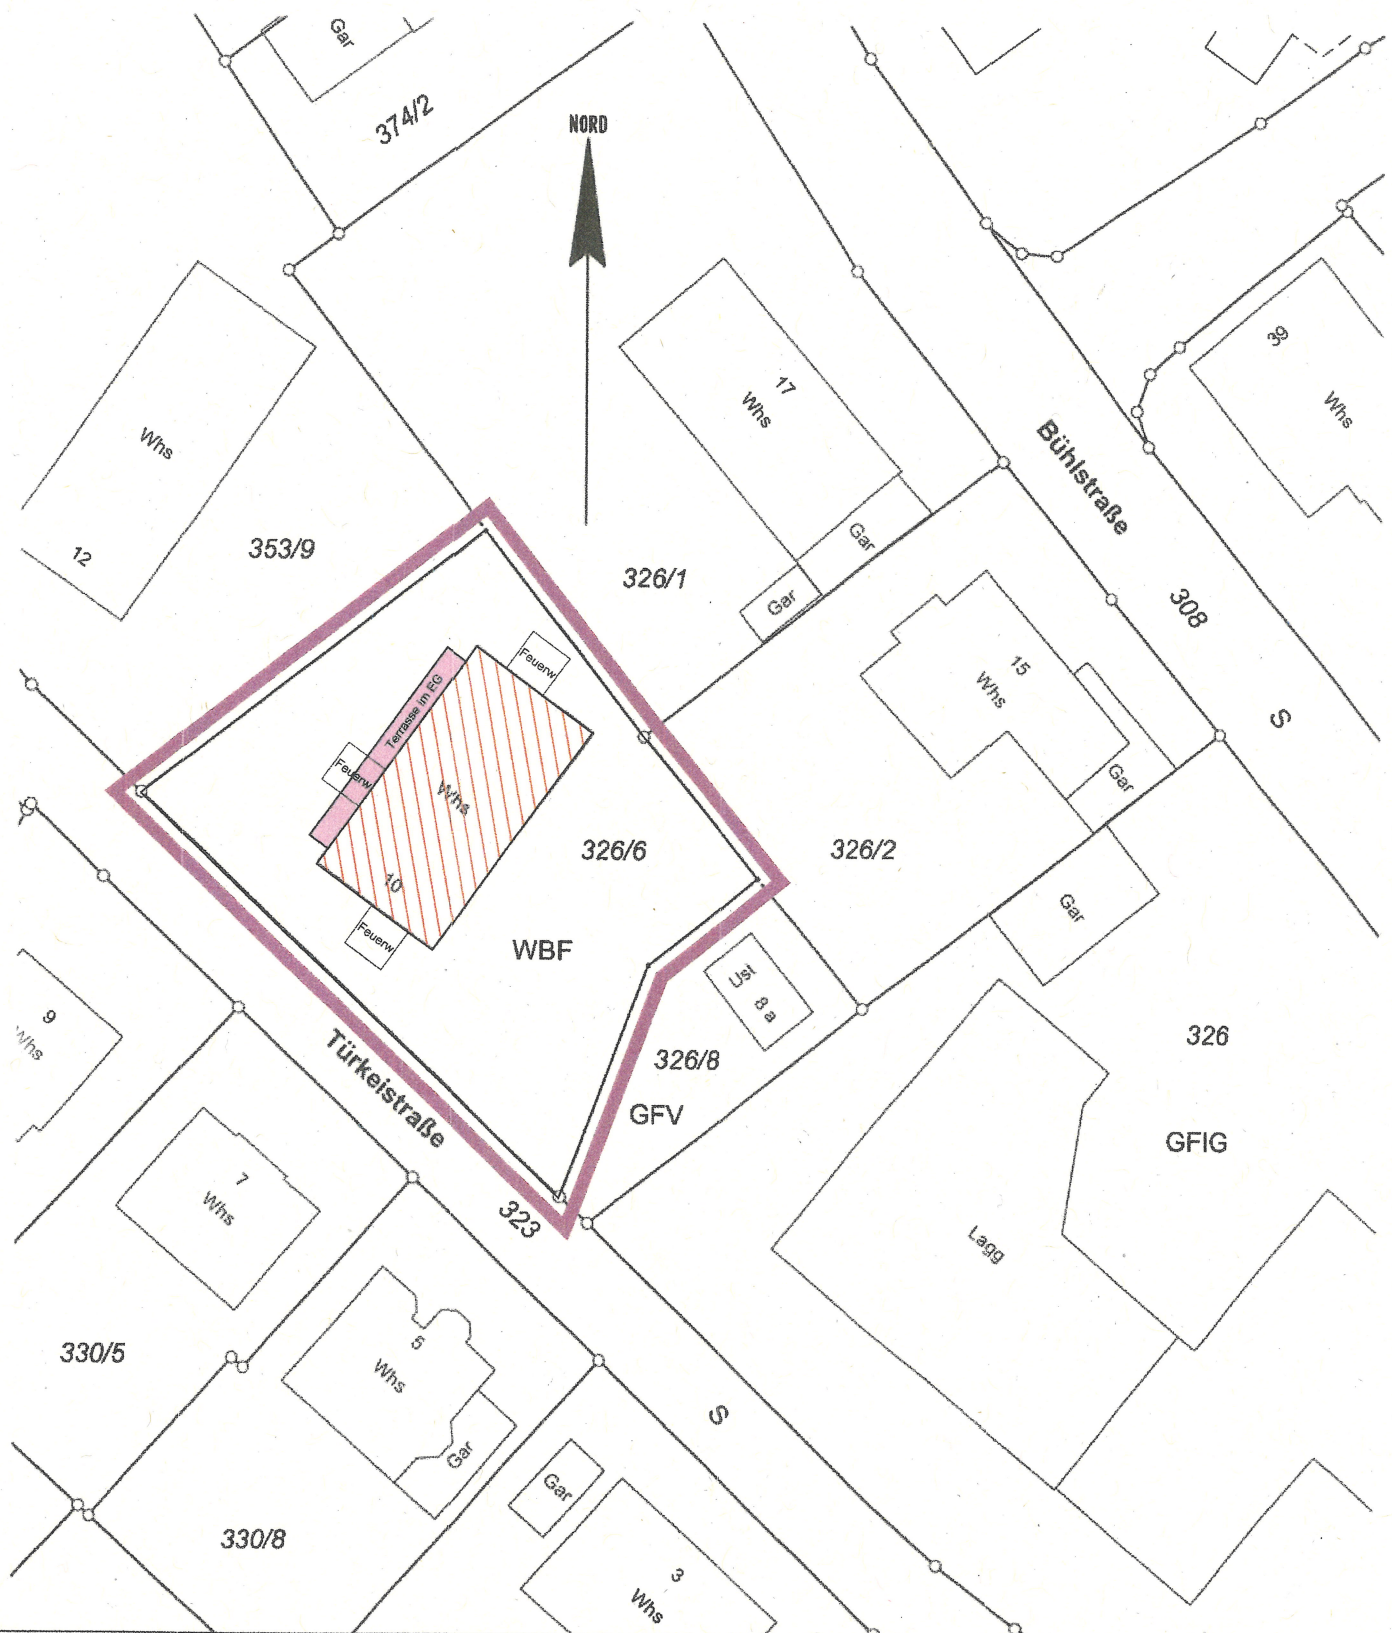

PROJEKT:
Umbau und San. eines MFH;
Erhöhung eines Dachstuhls;
Ausbau eines Dachgeschosses
als sep. Wohnungen;
Nutzungsänderung in Wohnung
Türkeistr. 10 78112 St. Georgen

ZEICHNUNG: Lageplanskizze
Maßstab : 1/500
Datum : 21.09.2020

PLANUNG:
IPB-ERDI
Ibrahim Erdogan, Mehmet Cicek,
Basam Khalil
Esslingerstr. 8 73207 Plochingen



B. C. 11



ANTRAGSTELLER:

**Ibrahim Erdogan, Mehmet Cicek,
Basam Khalil
Esslingerstr. 8 73207 Plochingen**

1111

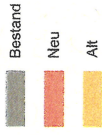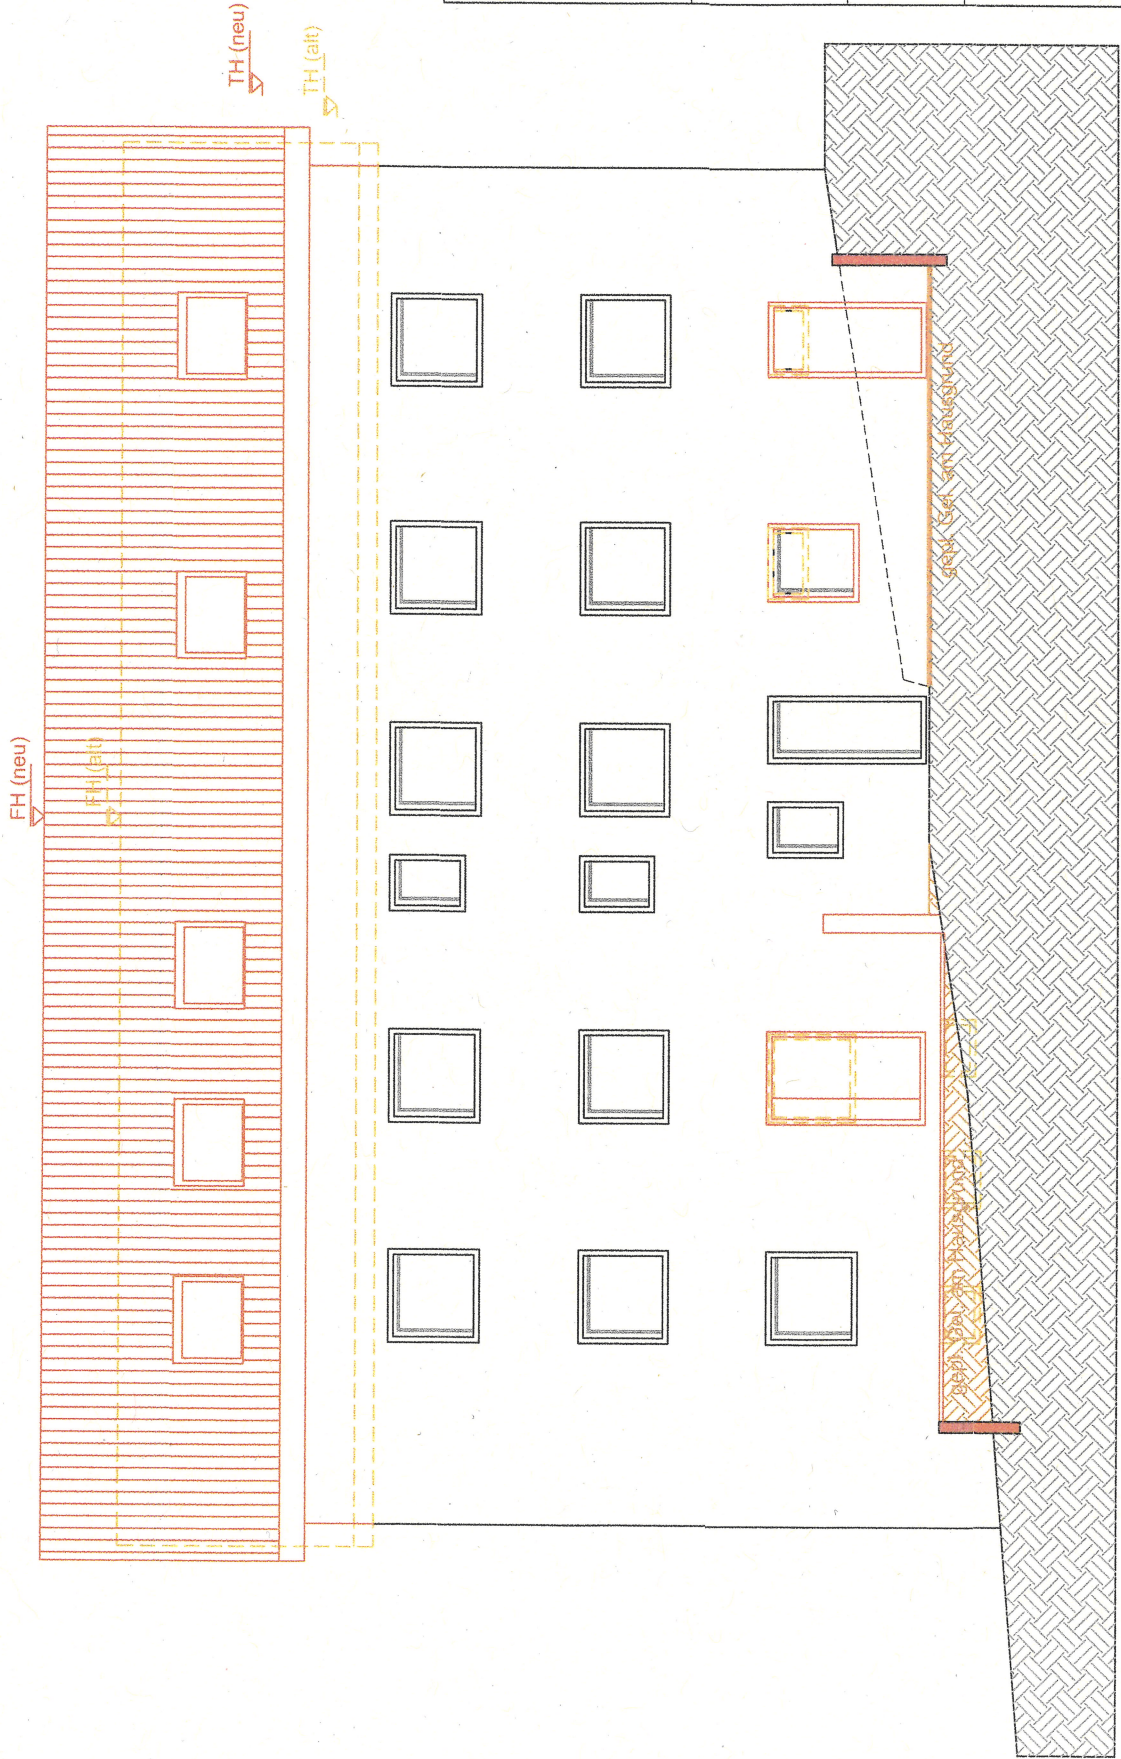

PROJEKT:

Umbau und San. eines MFH;
Erhöhung eines Dachstuhls;
Ausbau eines Dachgeschosses
als sep. Wohnungen;
Nutzungsänderung Nebenräume
in Wohnung im UG
Türkeistr. 10 78112 St. Georgen

ANTRAGSTELLER:

ZEICHNUNG:

Maßstab : 1/100
Datum : 21.09.2020

NORDWEST

PLANUNG:

IPB-ERDI
Ibrahim Erdogan, Mehmet Cicek,
Basam Khalil
Esslingerstr. 8 73207 Plochingen


[Signature]

FH (neu)

FH (alt)

TH (neu)

TH (alt)

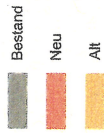

PROJEKT:

Umbau und San. eines MFH;
Erhöhung eines Dachstuhls;
Ausbau eines Dachgeschosses
als sep. Wohnungen;
Nutzungsänderung Nebenräume
in Wohnung im UG
Türkeistr. 10 78112 St. Georgen

ANTRAGSTELLER:

ZEICHNUNG:

Maßstab : 1/100
Datum : 21.09.2020


SÜDOST


PLANUNG:

IPB-ERDI

Ibrahim Erdogan, Mehmet Cicek,
Basam Khalil
Esslingerstr. 8 73207 Plochingen


B. C. C.

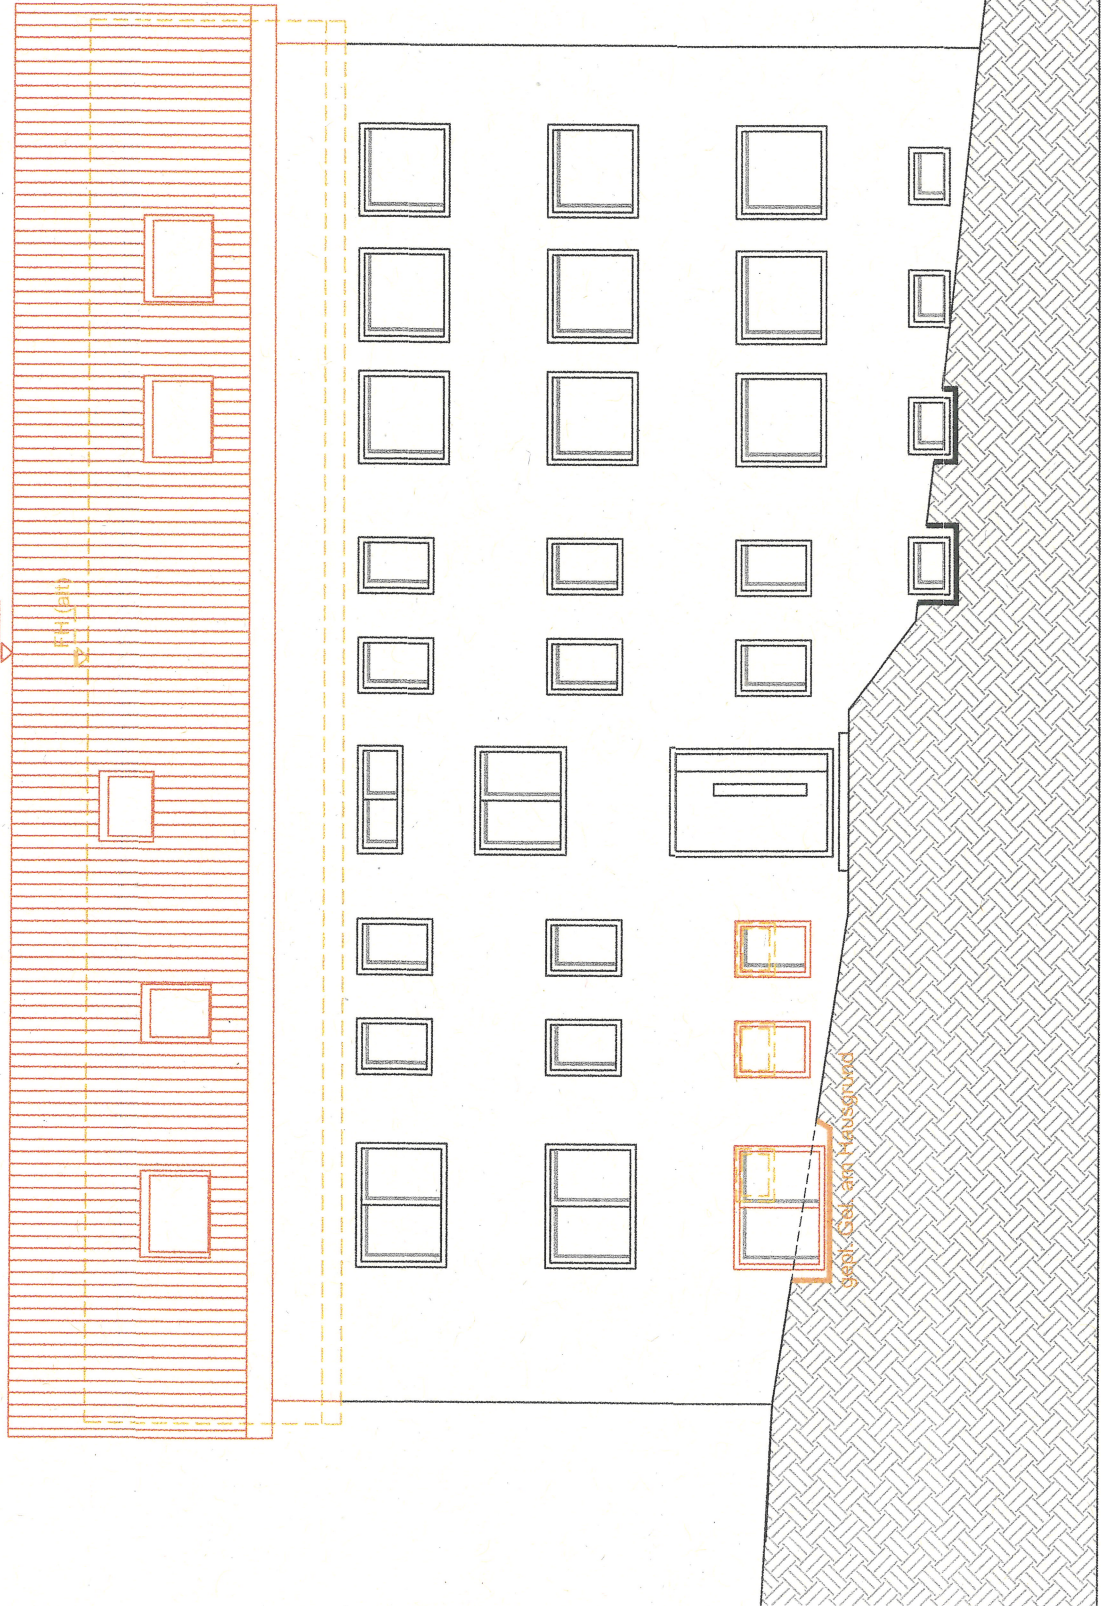

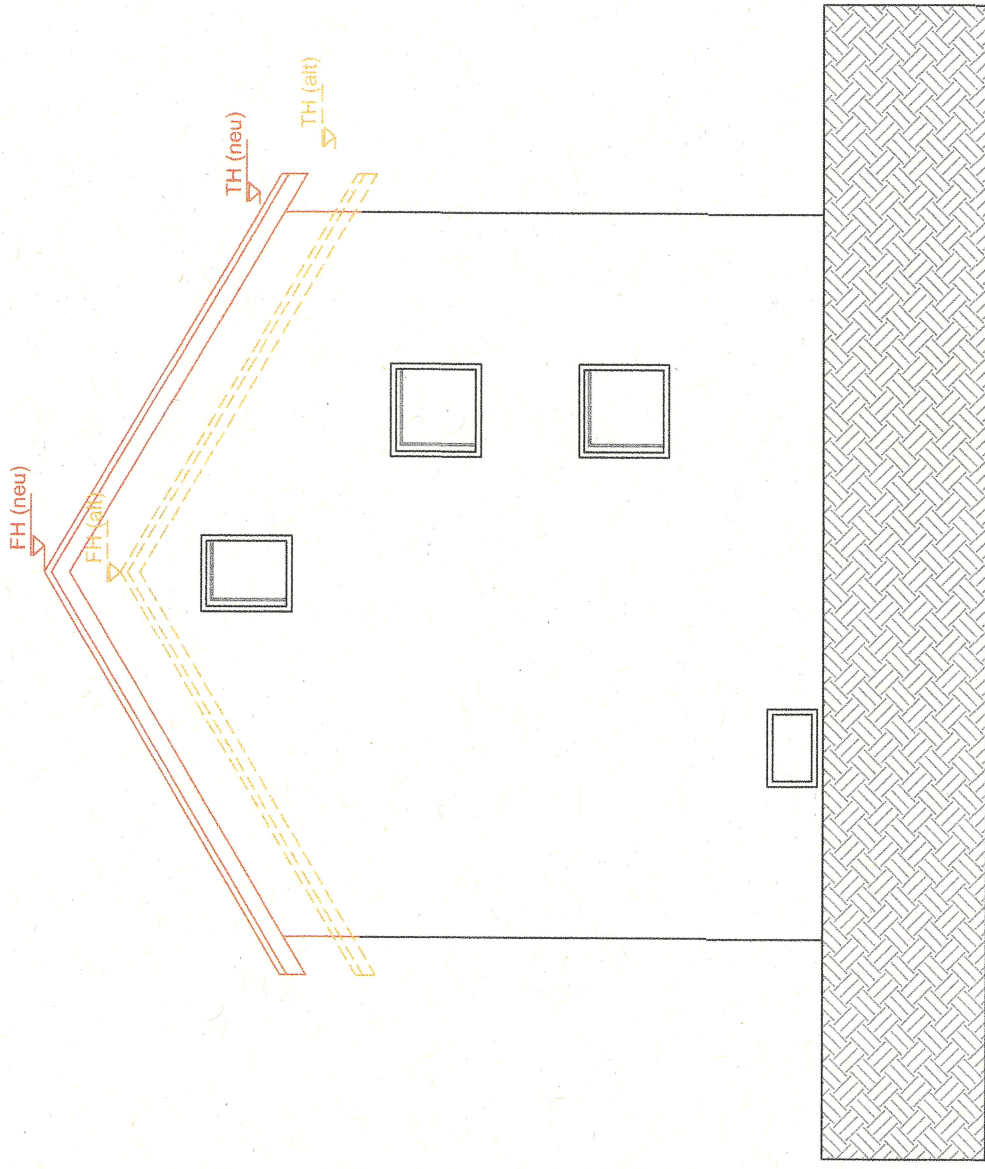

Bestand
Neu
Alt

PROJEKT: Umbau und San. eines MFH; Erhöhung eines Dachstuhl's; Ausbau eines Dachgeschosses als sep. Wohnungen; Nutzungsänderung Nebenräume in Wohnung im UG Türkeistr. 10 78112 St. Georgen	
ANTRAGSTELLER:	
ZEICHNUNG:	SÜDWEST
Maßstab :	1/100
Datum :	21.09.2020
PLANUNG: IPB-ERDI Ibrahim Erdogan, Mehmet Cicek, Basam Khalil Esslingerstr. 8 73207 Plochingen	
	

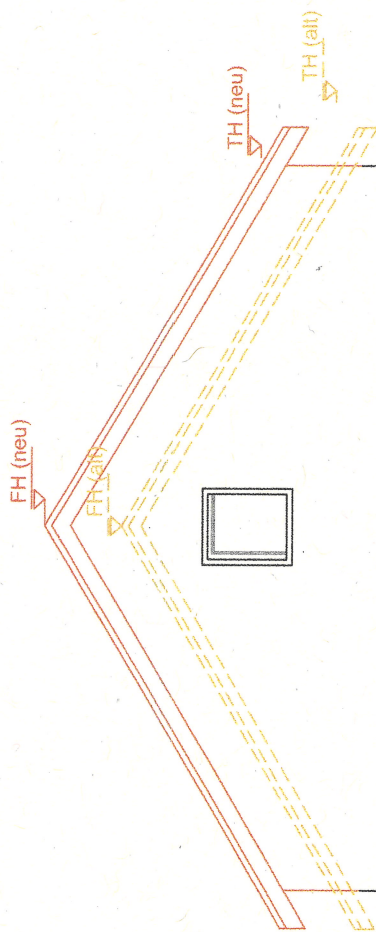

Bestand
Neu
Alt

PROJEKT:

Umbau und San. eines MFH;
Erhöhung eines Dachstuhls;
Ausbau eines Dachgeschosses
als sep. Wohnungen;
Nutzungsänderung Nebenräume
in Wohnung im UG
Türkeistr. 10 78112 St. Georgen

ANTRAGSTELLER:

ZEICHNUNG:

NORDOST
Maßstab : 1/100
Datum : 21.09.2020

PLANUNG:

IPB-ERDI

Ibrahim Erdogan, Mehmet Cicek,
Basam Khalil
Esslingerstr. 8 73207 Plochingen

[Handwritten signature]