


Landkreis : Schwarzwald-Baar-Kreis
 Stadt : St. Georgen
 Gemarkung : Brigach
 Bauvorhaben : Strittmatter

Lageplan - zeichnerischer Teil
 zum Bauantrag - (§ 4 LBOVVO)
Maßstab 1:500

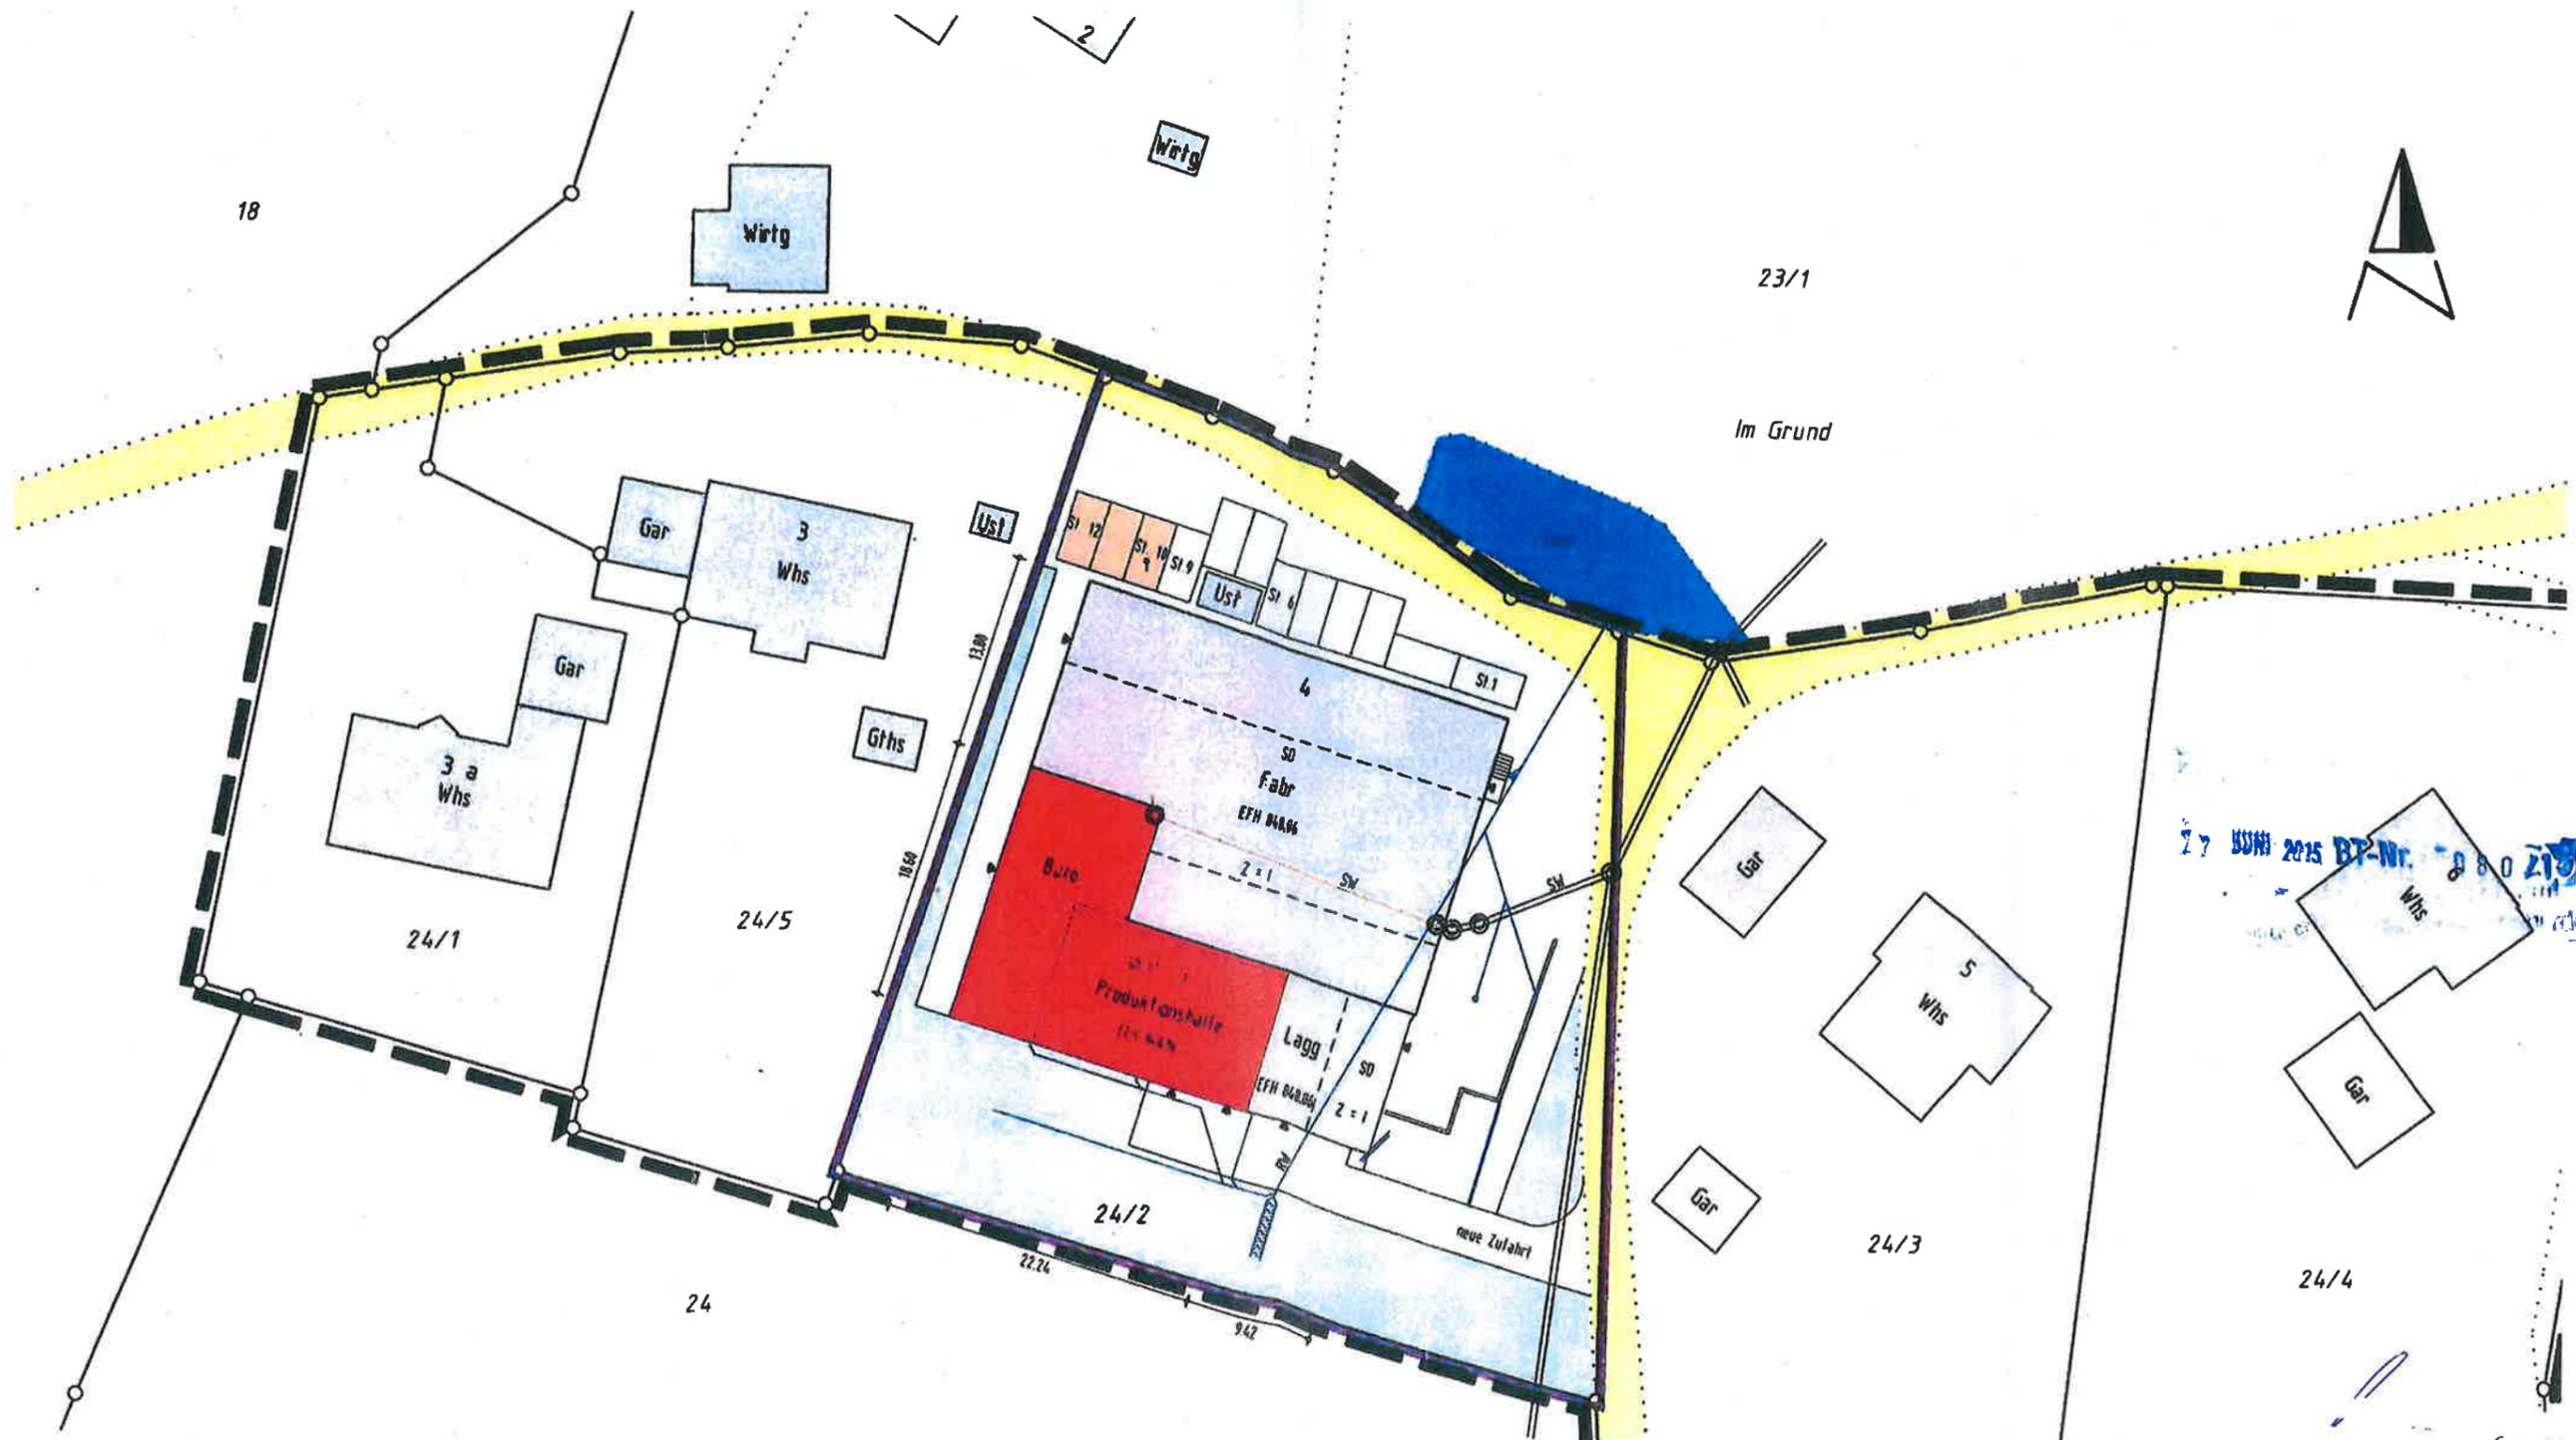

17 JUNI 2015 BT-Nr. 880213

Gefertigt: Zimmern o.R., den 17.12.2014

ING.- & VERMESSUNGSBÜRO
Thomas Rottmann Dipl. Ing. (FH)
 Öffentlich bestellter Vermessungsingenieur
 Alte Flözlinger Straße 4, 78658 Zimmern o.R.
 Tel. 0741/174895-0 Fax 0741/174895-29

11.2.21

Keine Haftung für unterirdische Leitungen

Die Übereinstimmung des zeichnerischen Teils mit dem Auszug aus dem Liegenschaftskataster wird bestätigt. Abweichungen gegenüber dem Grundbuch sind möglich.