


# LAGEPLAN

Zeichnerischer Teil zum Bauantrag gemäß § 4 LBOVVO  
 Landkreis: Schwarzwald-Baar-Kreis  
 Gemarkung: Brigach

Maßstab 1: 500  
 Bauvorhaben: Czech

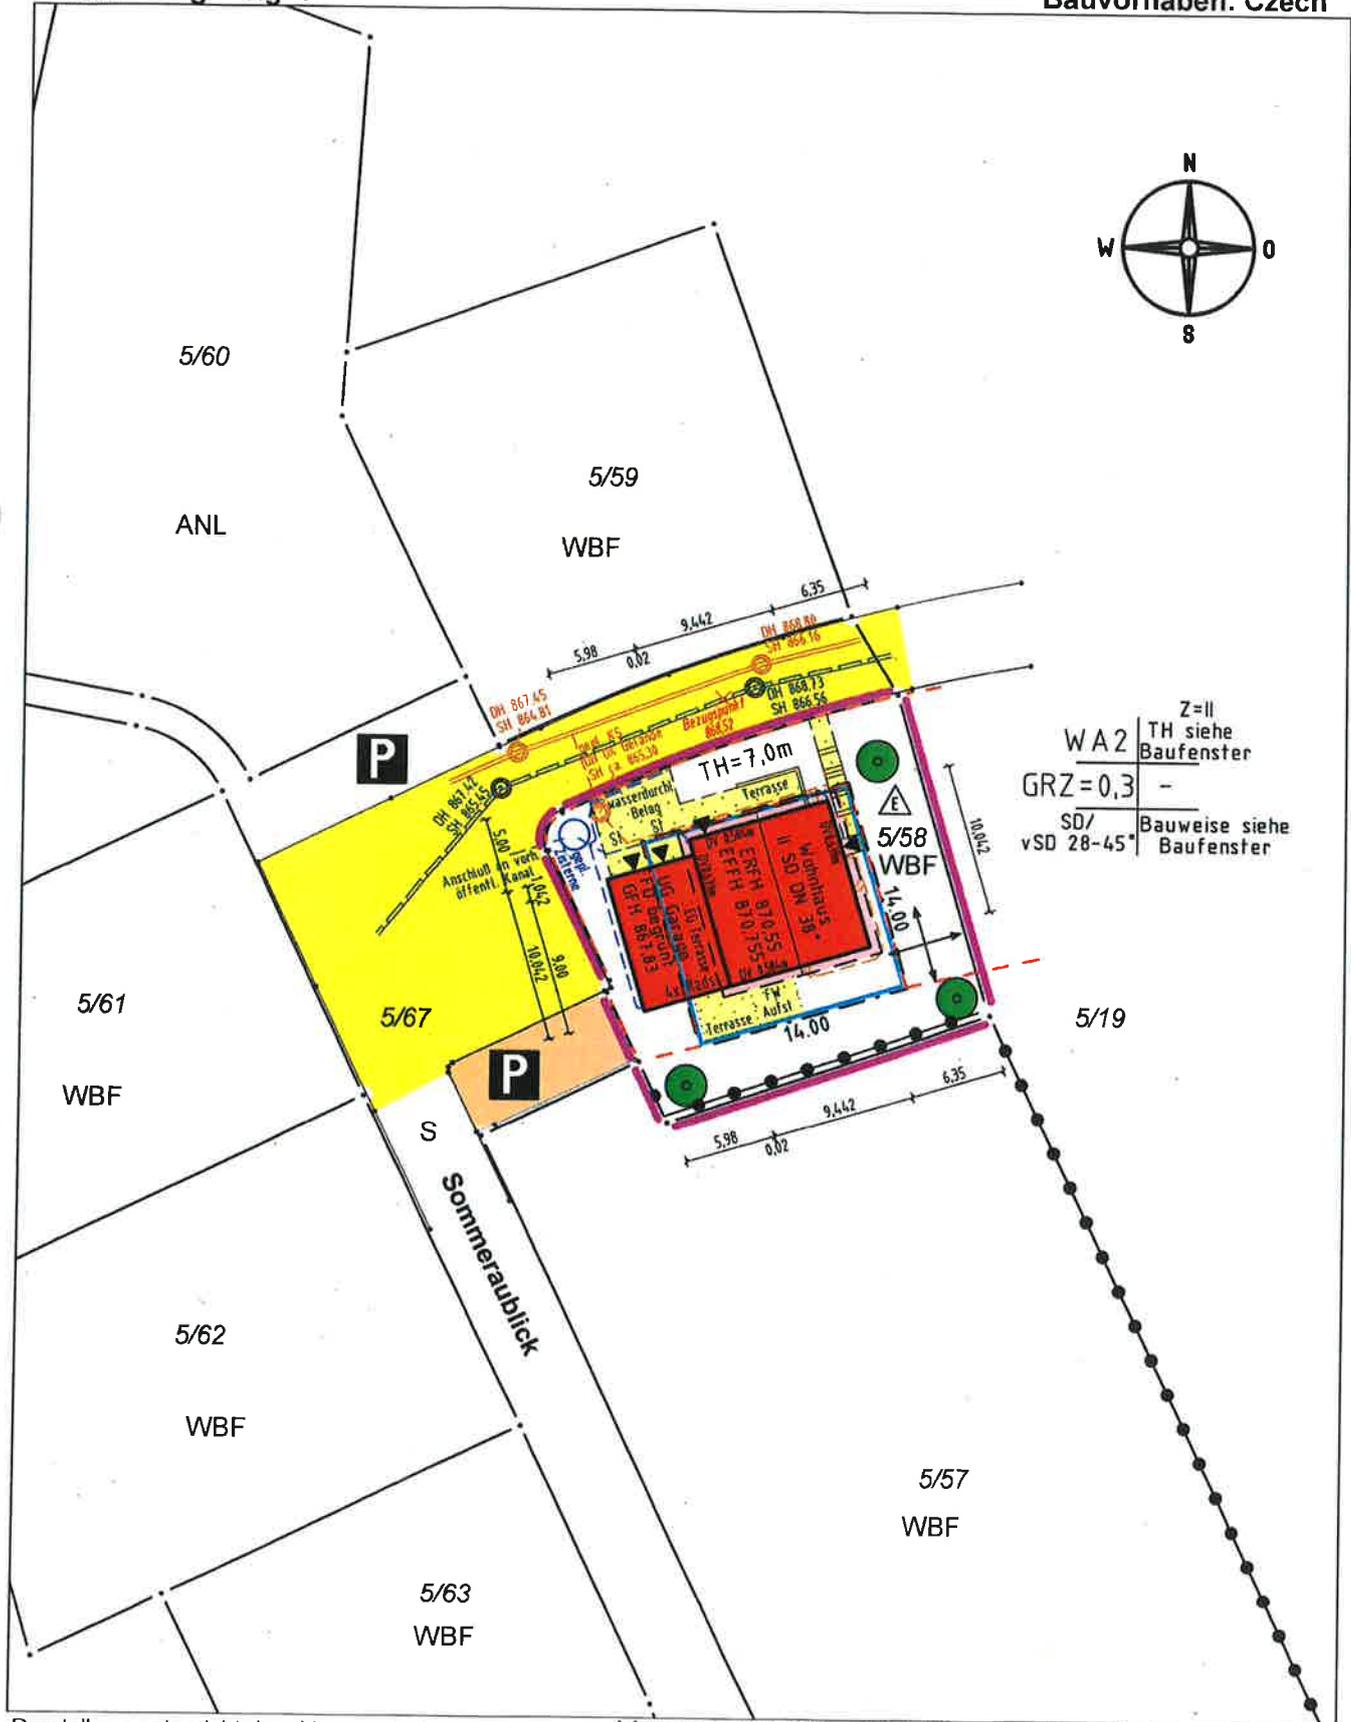

Darstellung entspricht dem Liegenschaftskataster,  
 Abweichungen gegenüber dem Grundbuch möglich.

Keine Gewähr für unterirdische Leitungen.

Vermessungsbüro Dipl.-Ing. (FH) Frank Braun  
 Gänsäcker 48, 78532 Tuttlingen, Tel. 07462/20430-0 Fax=19

Gefertigt: Tuttlingen, den 24.02.2021  
 Geändert: Tuttlingen, den 08.04.2021