


Landkreis Schwarzwald-Baar-Kreis  
Stadt St. Georgen  
Gemarkung St. Georgen

# LAGEPLAN

Zeichnerischer Teil zur  
Bauvoranfrage

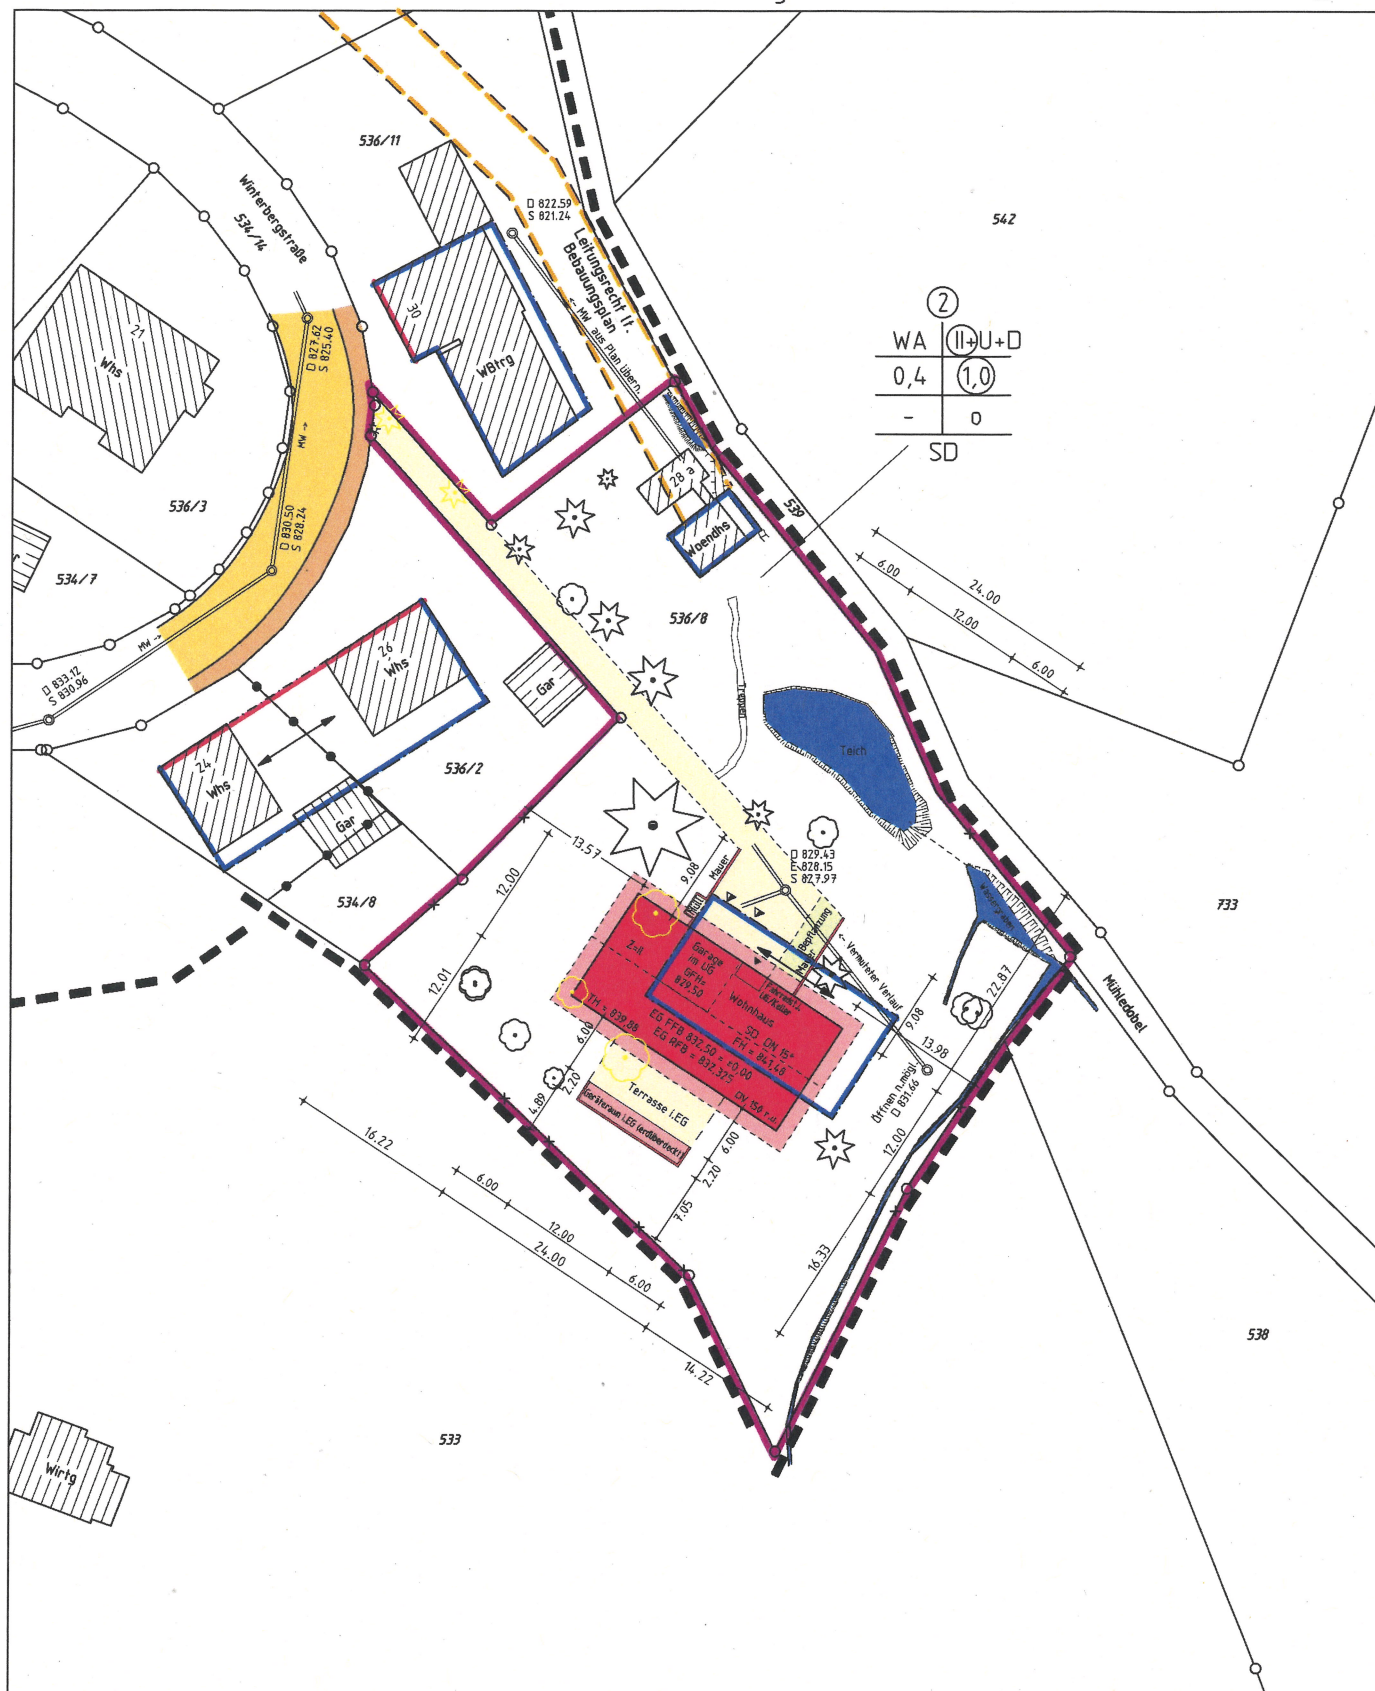

Maßstab 1:500  
0 5 10 20 m

Darstellung entspricht dem Liegenschaftskataster,  
Abweichungen gegenüber dem Grundbuch möglich.  
Keine Gewähr für unterirdische Leitungen.


Bauvorhaben:

Dipl.-Ing. (FH)  
Oliver Dold  
Sachverständiger nach  
5 Abs. 2 LBOVVO B-W  
Am Vogtsbach 17  
78713 Schramberg  
www.vbdold.de  
Ingenieur für  
Vermessung BDB


gefertigt Schramberg, 01. 07. 2021

O. Dold


INGENIEURBÜRO FÜR  
VERMESSUNGSTECHNIK  
UND BAULEITPLANUNG  
VERMESSUNGSBÜRO DOLD  
Dipl.-Ing. (FH) Oliver Dold 78713 Schramberg  
Am Vogtsbach 17 Tel 07422-7286 Fax 07422-7611

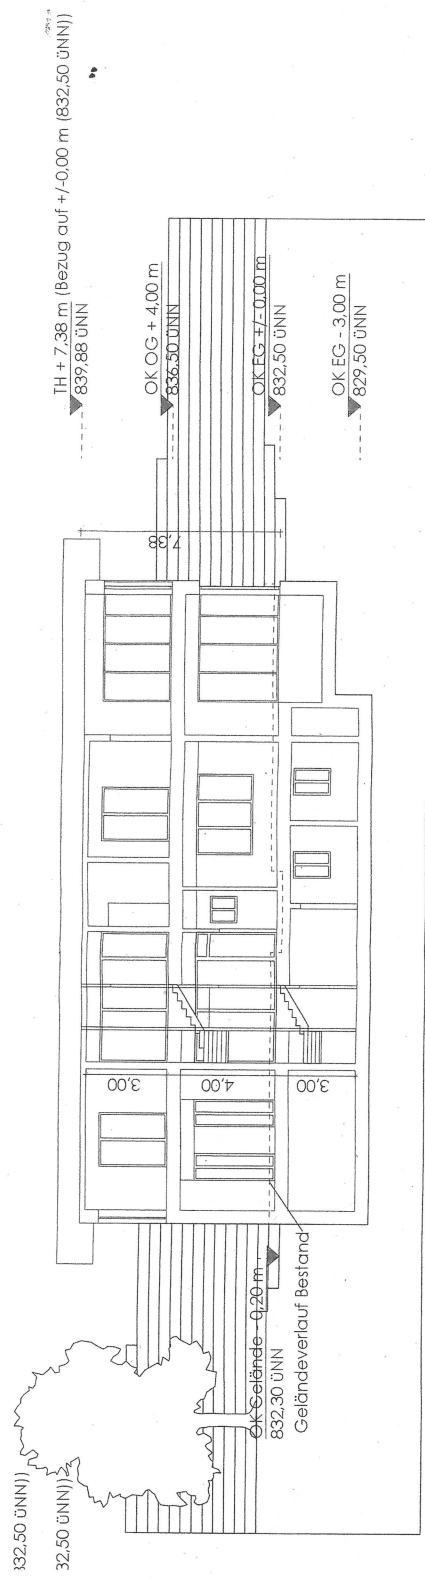


Schnitt A-A

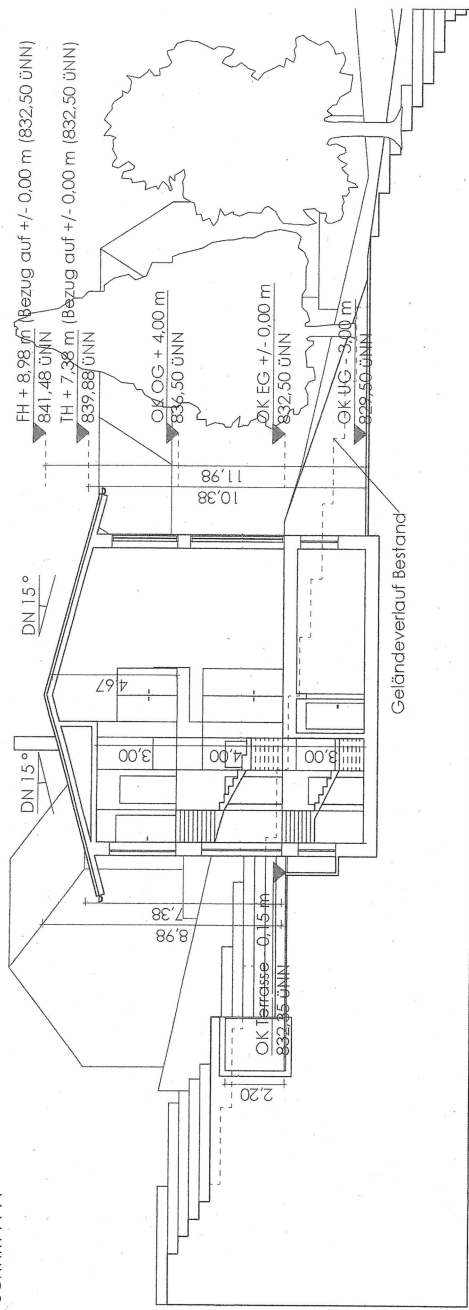

## Schnitt B-B

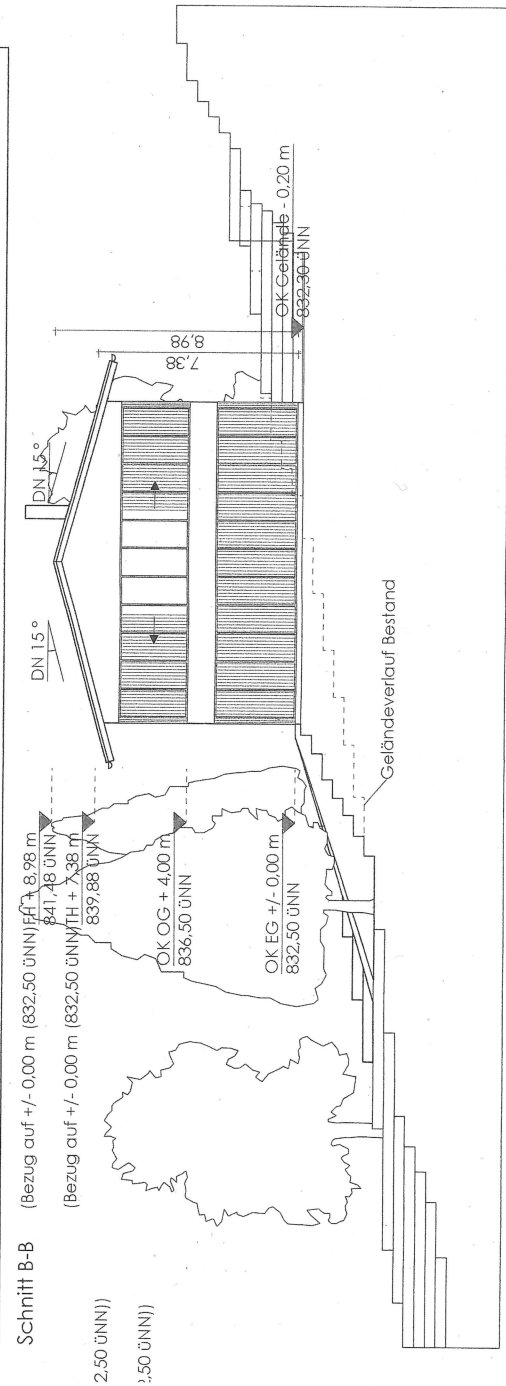


Ansicht Nord-Westen

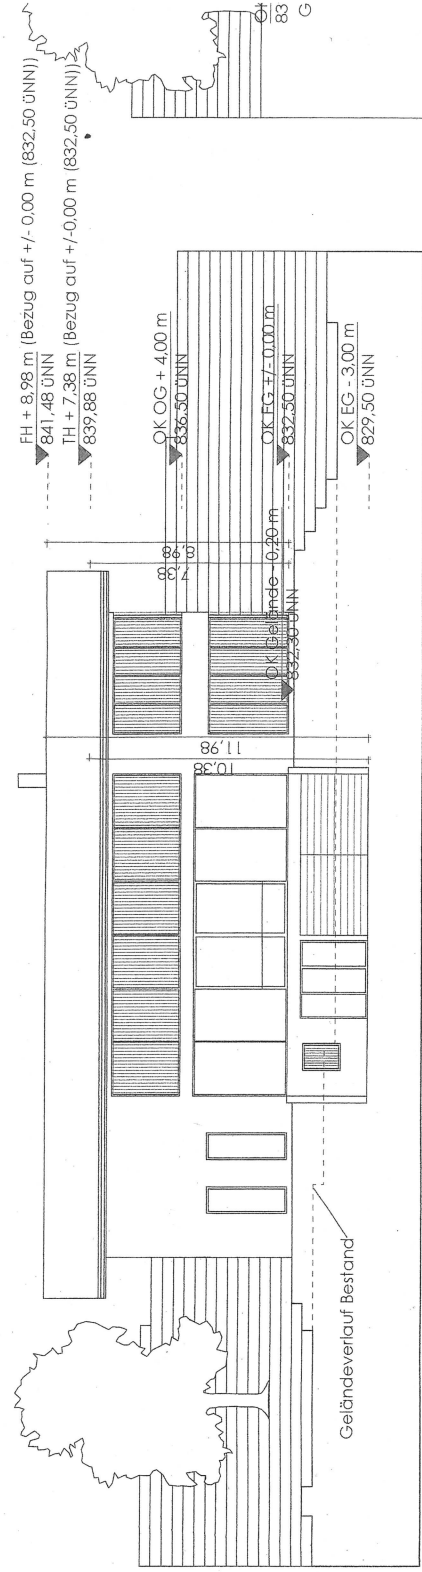


Ansicht Nord-Osten

Schnitt A-A

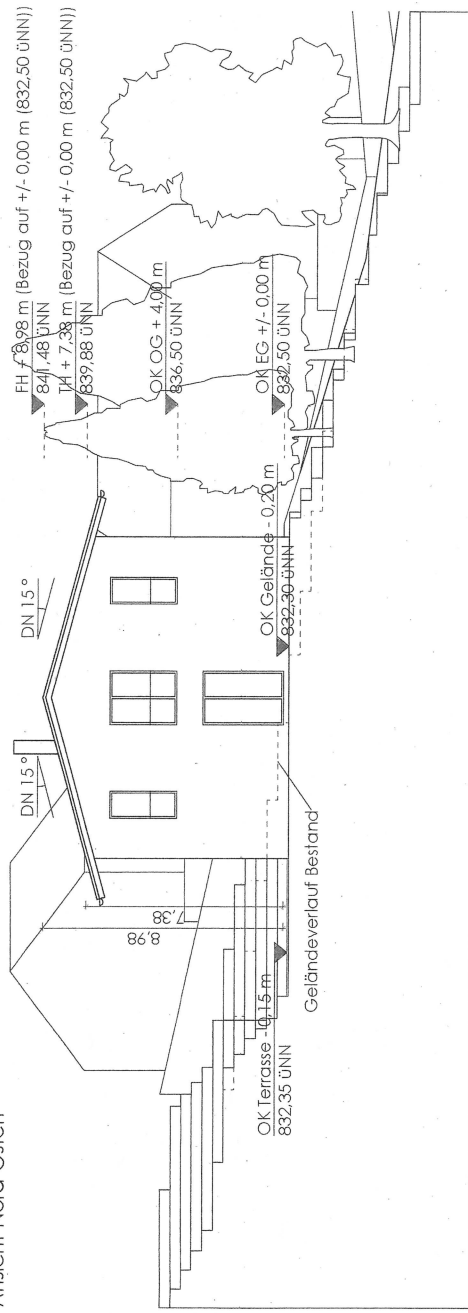

Ansicht Süd-Osten

Schnitt B-B

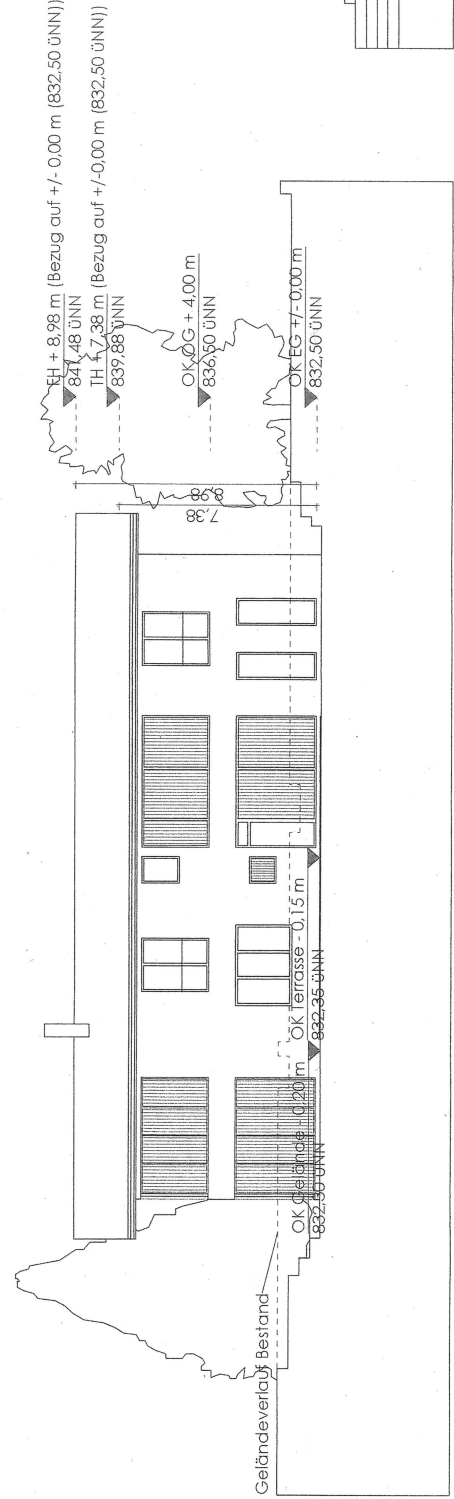

Ansicht Süd-Westen

Ansicht Nord

12,00

12,00