


Landkreis : Schwarzwald-Baar-Kreis
 Stadt : St. Georgen
 Gemarkung : Peterzell
 Bauvorhaben :

Lageplan

- zeichnerischer Teil
 zum Bauantrag - (§ 4 LBOVVO)
Maßstab 1:500

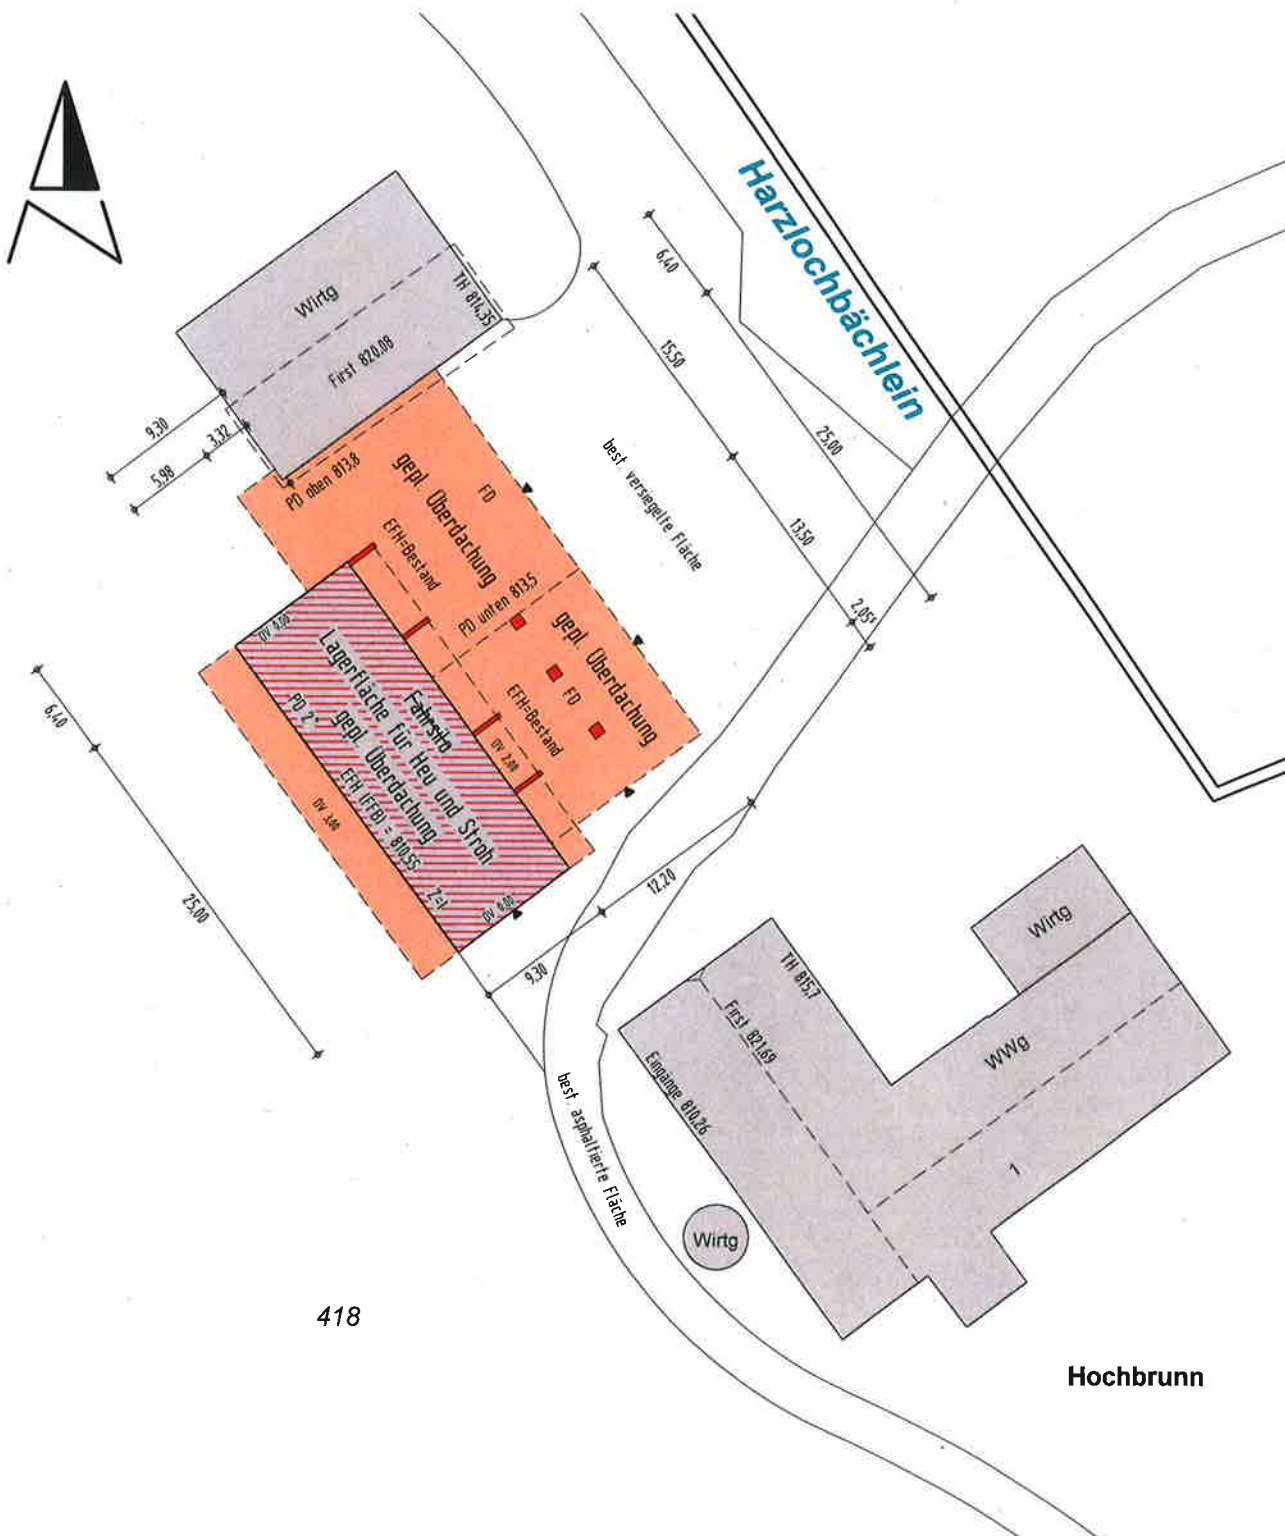

Gefertigt: Zimmern o.R., den 24.08.2021

ING.- & VERMESSUNGSBÜRO

Thomas Rottmann Dipl. Ing. (FH)

Öffentlich bestellter Vermessungsingenieur

Heubergstraße 2, 78658 Zimmern o.R.

Tel. 0741/174895-0 Fax 0741/174895-29

Keine Haftung für unterirdische Leitungen

Die Übereinstimmung des zeichnerischen Teils mit dem Auszug aus dem Liegenschaftskataster wird bestätigt. Abweichungen gegenüber dem Grundbuch sind möglich.

Bauvorhaben:

Überdachung/Nutzungsänderung
best. Fahrсило zu Lagerfläche für
Heu und Stroh,
Überdachungen für Landmaschinen

Bauherr:

Bauort:

Hochbrunn 1
FlurstücksNr. 418
78112 St. Georgen

Ansicht

Nord-Ost M 1:100

Planverfasser:


Dipl. Ing. (FH)
Josef Seiler
Höhenstraße 6
78144 Schramberg-Tennenbronn

Gefertigt: 03.09.2021

Anerkannt der Bauherr:

St. Georgen 03.09.2021

ANSICHT NORD-OST

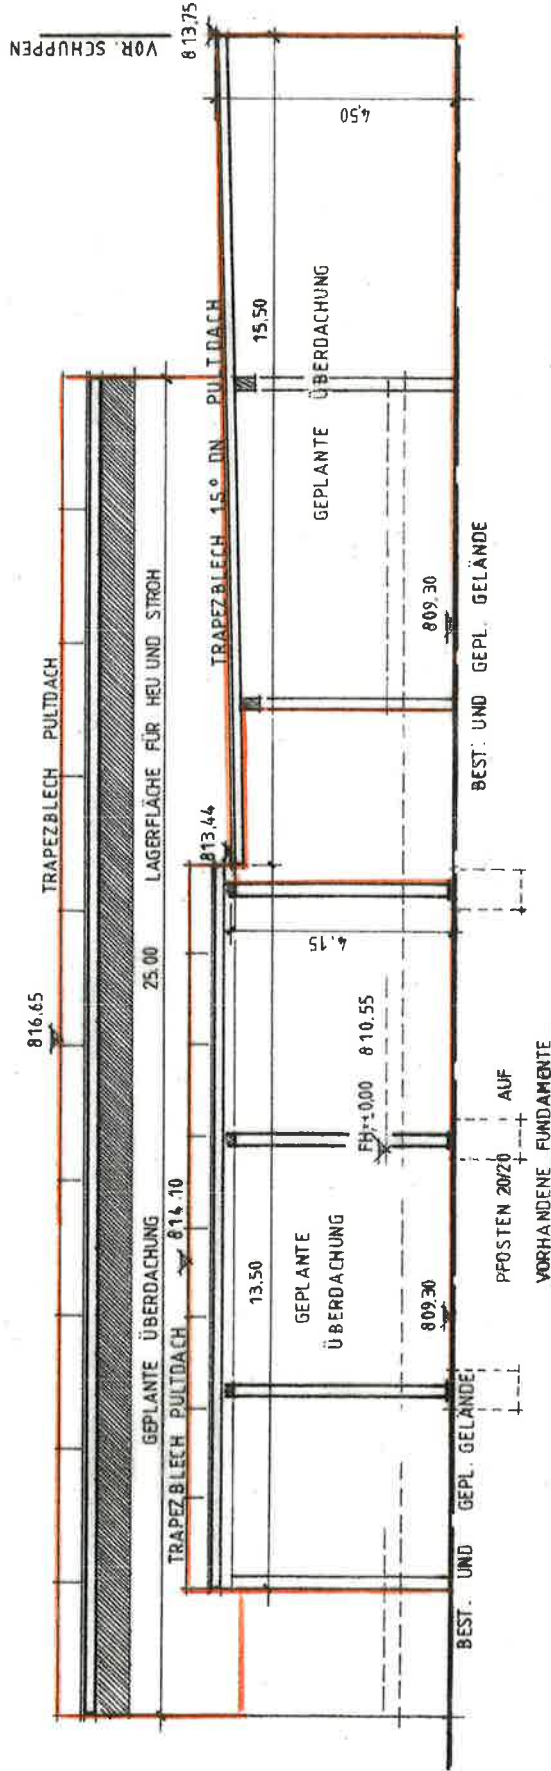

Bauvorhaben:

Überdachung/Nutzungsänderung
best. Fahrсило zu Lagerfläche für
Heu und Stroh,
Überdachungen für Landmaschinen

Bauherr:

Bauort:

Hochbrunn 1
FlurstücksNr. 418
78112 St. Georgen

Ansicht

Süd-Ost M 1:100

Planverfasser:

Dipl. Ing. (FH)

Josef Seiler

Höhenstraße 6

78144 Schramberg-Tennenbronn


Seiler

Gefertigt: 03.09.2021

Anerkannt der Bauherr:

St. Georgen 03.09.2021

ANSICHT SÜD-OST

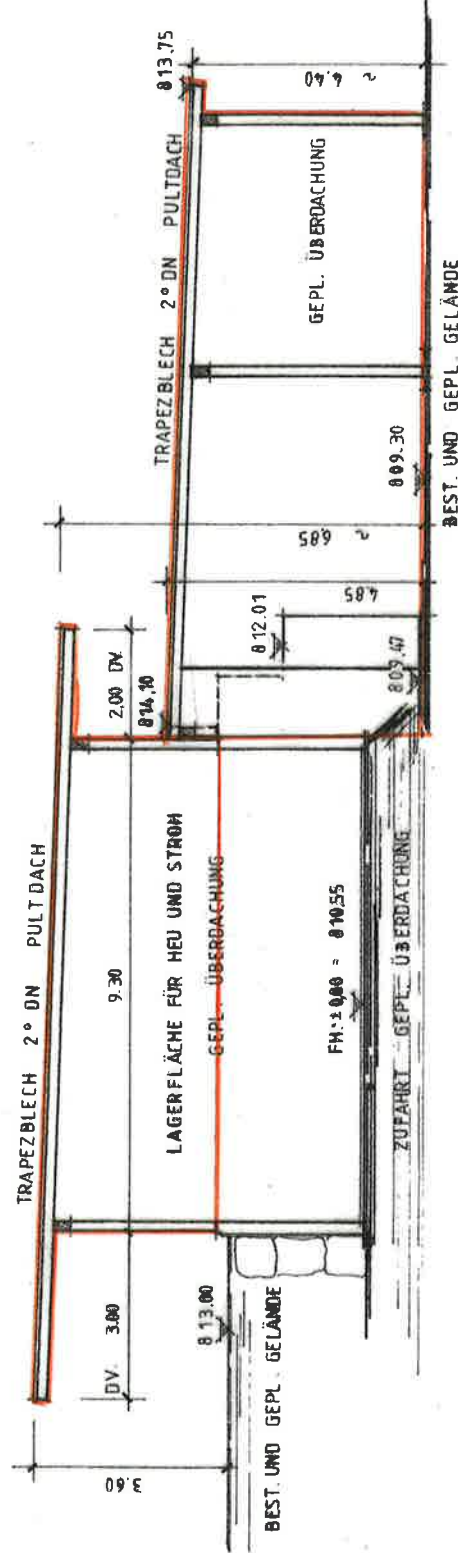

Bauvorhaben:

Überdachung/Nutzungsänderung
best. Fahrsilo zu Lagerfläche für
Heu und Stroh,
Überdachungen für Landmaschinen

Bauherr:

Bauort:

Hochbrunn 1
FlurstücksNr. 418
78112 St. Georgen

Ansicht

Süd-West M 1:100

Planverfasser:

Dipl. Ing. (FH)

Josef Seiler

Höhenstraße 6

78144 Schramberg-Tennenbronn


Seiler

Gefertigt: 03.09.2021

Anerkannt der Bauherr:

St. Georgen 03.09.2021

ANSICHT SÜD-WEST

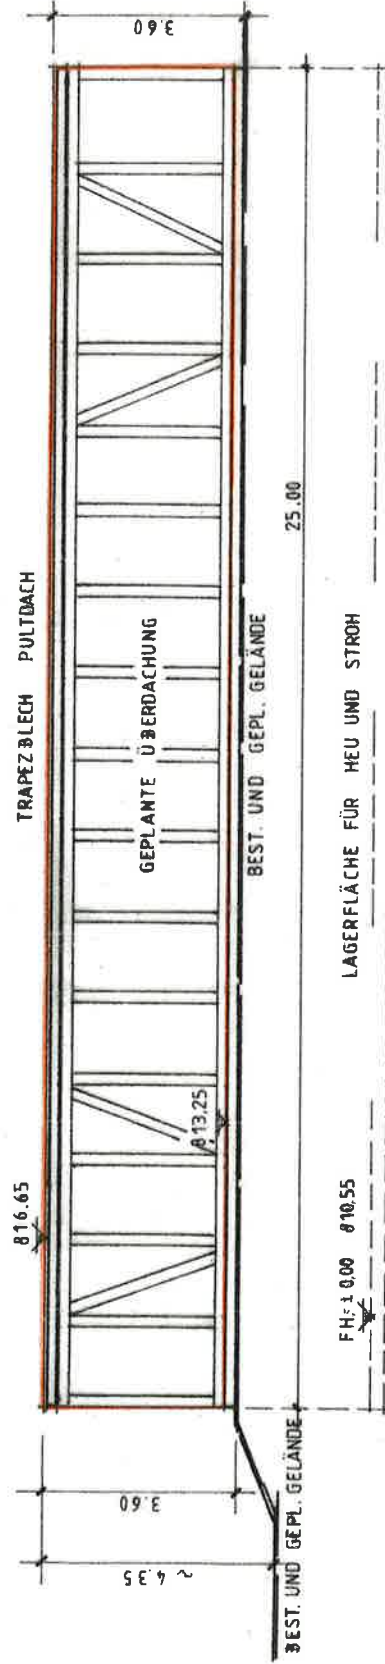

Bauvorhaben:

Überdachung/Nutzungsänderung
best. Fahrсило zu Lagerfläche für
Heu und Stroh,
Überdachungen für Landmaschinen

Bauherr:

Bauort:

Hochbrunn 1
FlurstücksNr. 418
78112 St. Georgen

Ansicht

Nord-West M 1:100

Planverfasser:

Dipl. Ing. (FH)

Josef Seiler

Höhenstraße 6

78144 Schramberg-Tennenbronn




Gefertigt: 03.09.2021

Anerkannt der Bauherr:

St. Georgen 03.09.2021

ANSICHT NORD-WEST

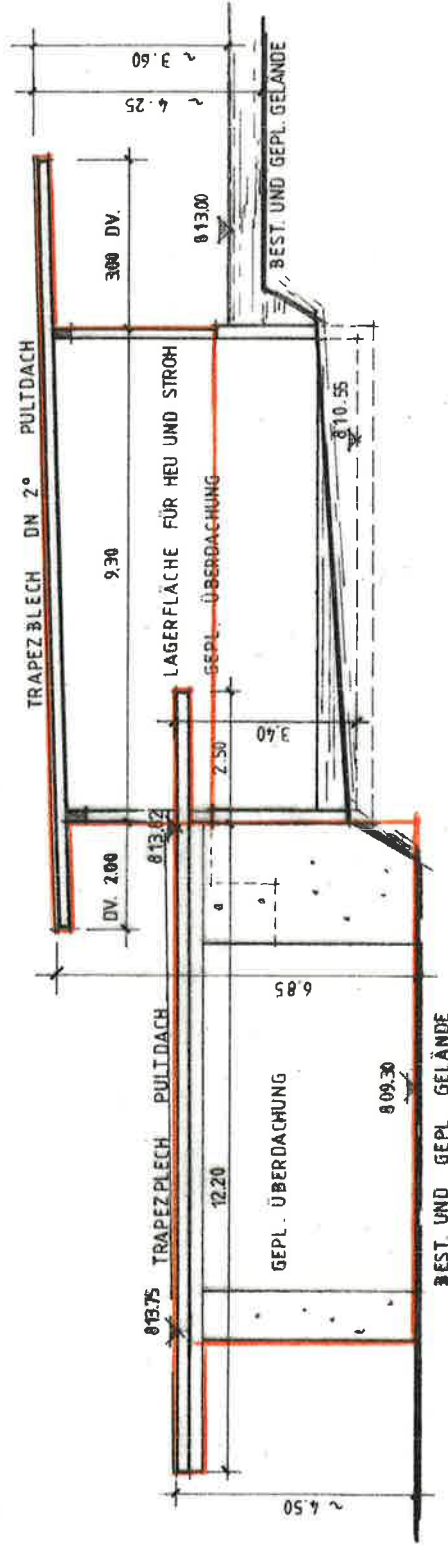

Bauvorhaben:

Überdachung/Nutzungsänderung
best. Fahrсило zu Lagerfläche für
Heu und Stroh,
Überdachungen für Landmaschinen

Bauherr:

Bauort:

Hochbrunn 1
FlurstücksNr. 418
78112 St.Georgen

Schnitt A-A M 1:100

Planverfasser:

Dipl. Ing.(FH)
Josef Seller
Höhenstraße 6
78144 Schramberg-Tennenbronn

Josef Seller

Gefertigt: 03.09.2021

Anerkannt der Bauherr:

St. Georgen 03.09.2021

SCHNITT A-A

