
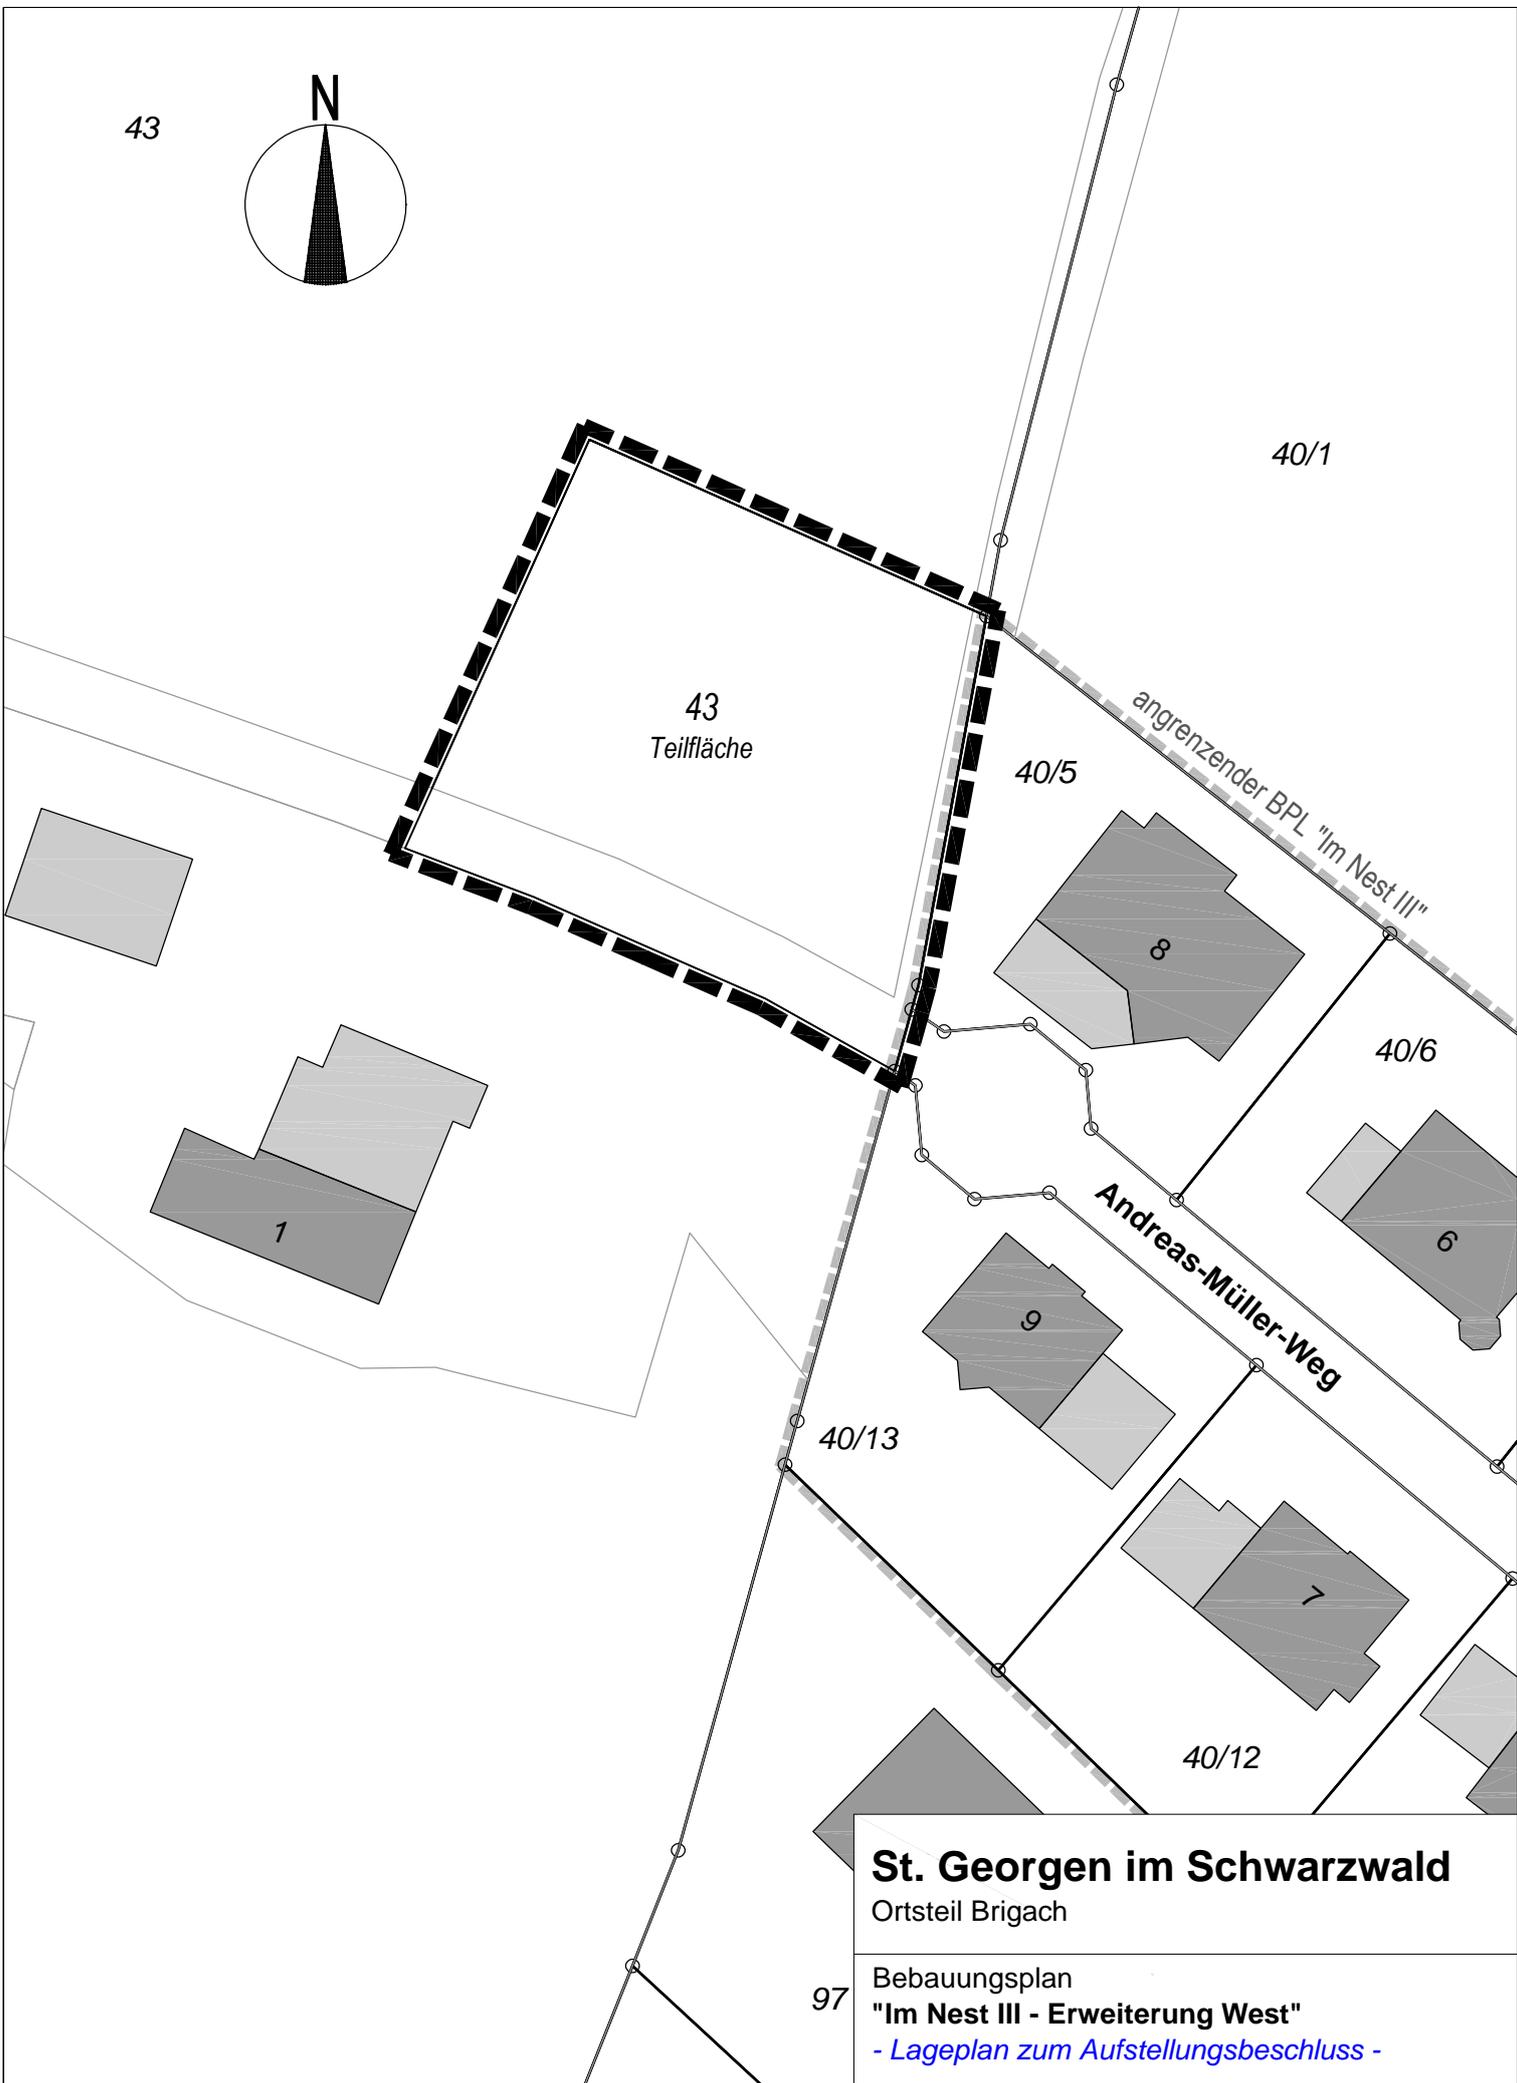


43

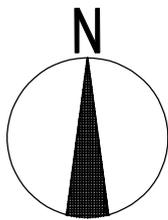

St. Georgen im Schwarzwald
Ortsteil Brigach

Bebauungsplan
"Im Nest III - Erweiterung West"
- Lageplan zum Aufstellungsbeschluss -

97

 räumlicher Geltungsbereich des Bebauungsplans

Datum 23.02.2022	Maßstab 1:500	Format DIN A4	R. Stehle, Dipl.-Ing. (FH) Freier Stadtplaner Obere Bahnhofstraße 8, 78549 Spaichingen Tel.: 07424-9608022, eMail: info@r-stehle.de
---------------------	------------------	------------------	--