




Wandansicht M=1:50

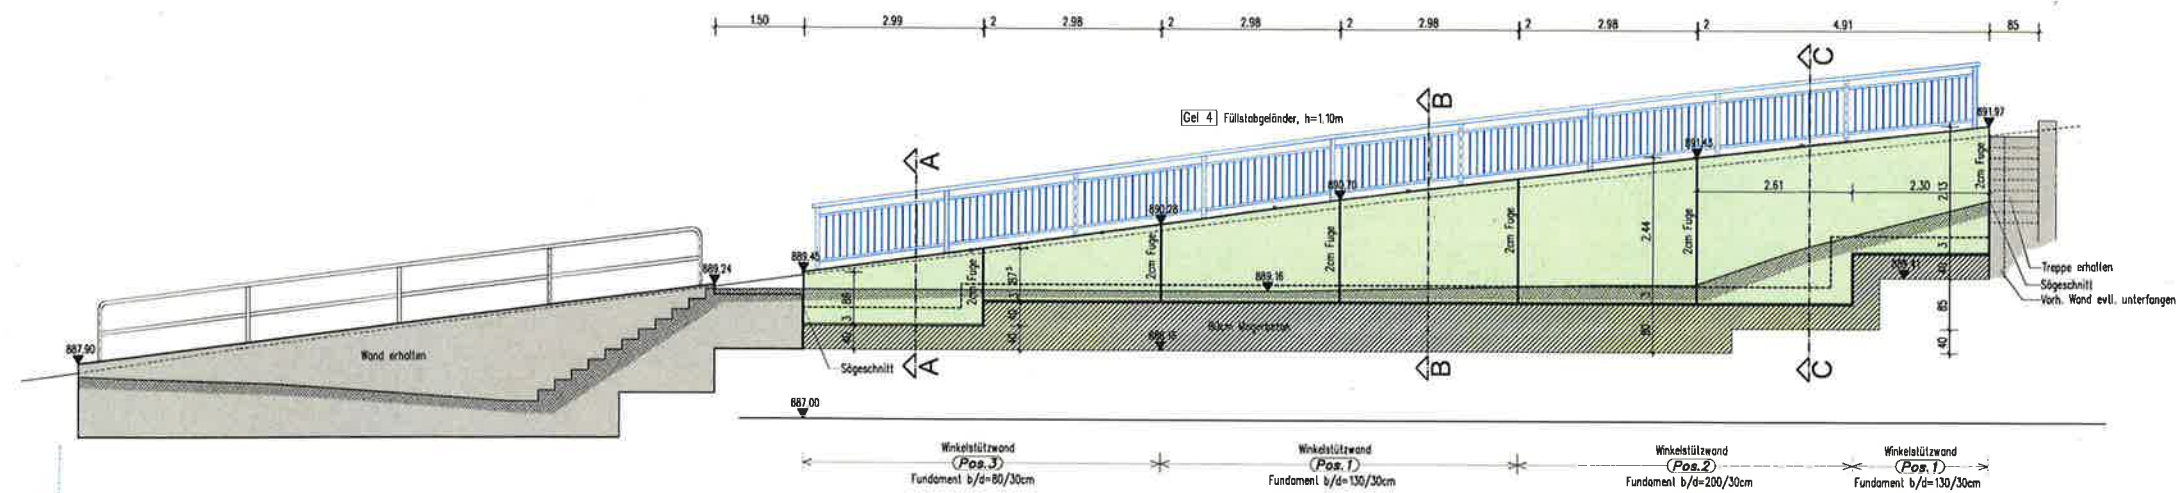


Grundriss M=1:50

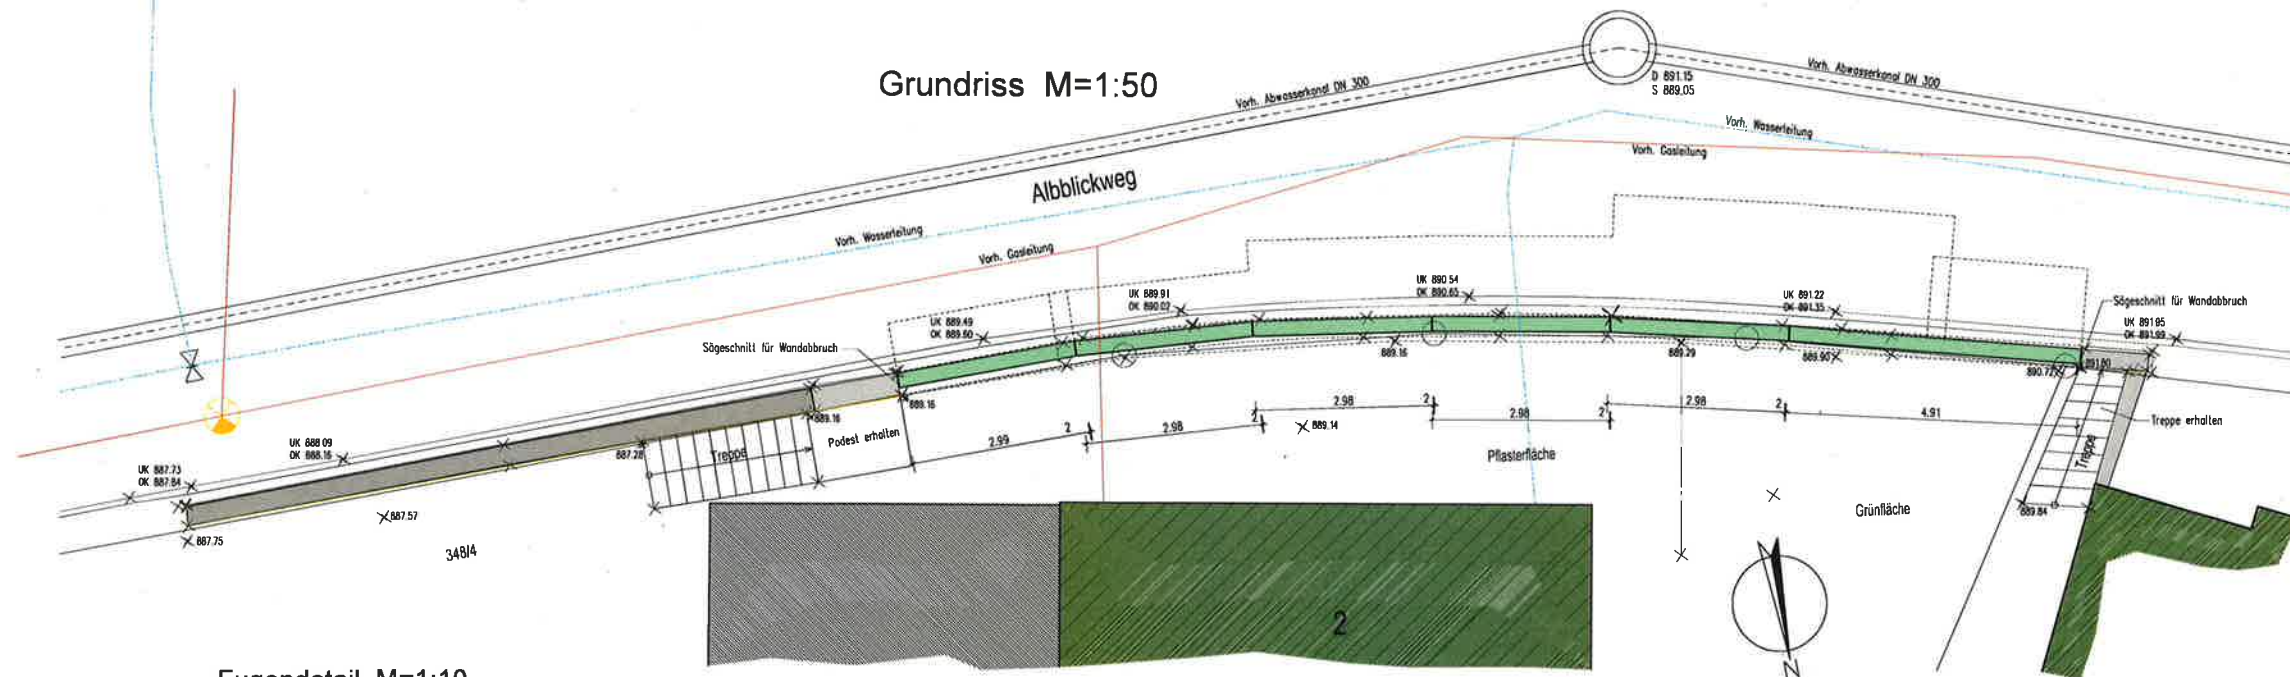

Fugendetail M=1:10

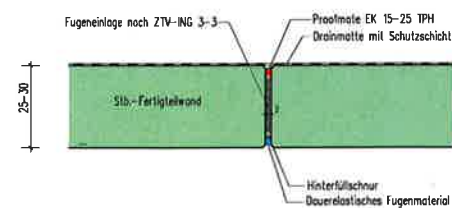


Detail Wandkopf M=1:10

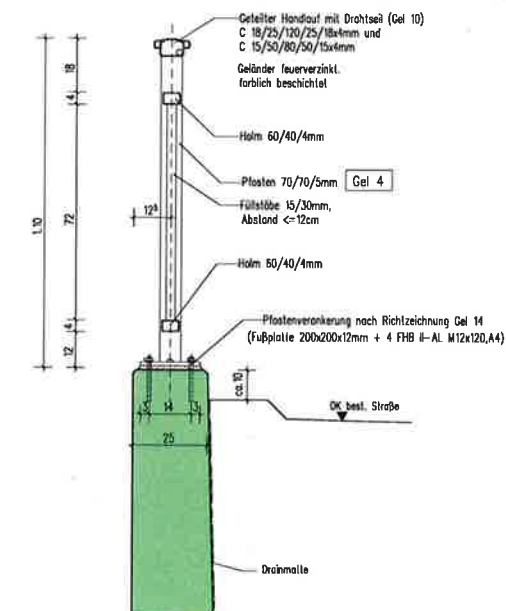


Darstellung der Leitungen nachrichtlich. Die genaue Lage und Tiefe muß vor den Erdarbeiten erkundet werden, z.B. mittels Suchschlitze!
Keine Gewähr auf Vollständigkeit. Bestandspläne der Versorger beachten.

Betongüten:
Wände: C30/37 LP, XC4, XD3, XF4, WA
Fundamente: C30/37, XC2, XD1, WF


Schnitt A-A M=1:50

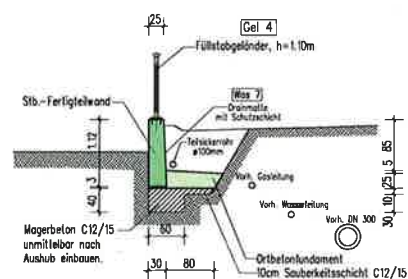

Schnitt B-B M=1:50

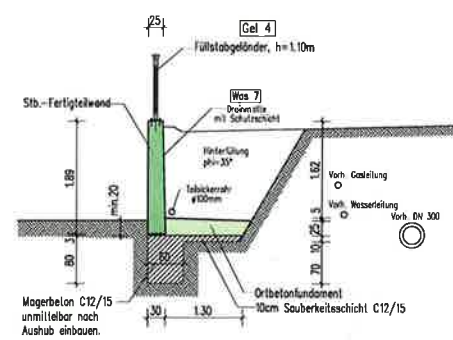


Schnitt C-C M=1:50

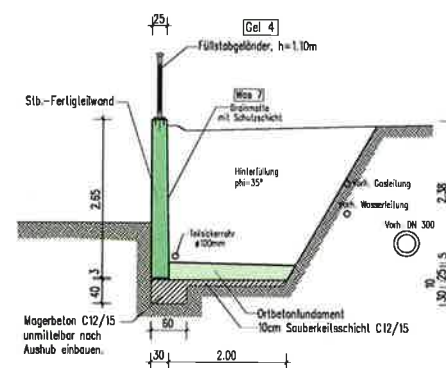


Index	Datum	Änderung	Gezeichnet
b	02.03.22	Plan überarbeitet zur Ausschreibung	J.S.
a	25.01.22	Leitungen eingezeichnet	J.S.
Index	Datum	Änderung	Gezeichnet
Bauherr	Stadt St.Georgen		Plan
Projekt	Ausbau Altblickweg Stützmauer bei Gebäude Nr.2		Maßstab 1:50, 1:10
Entwurfsplanung	Grundriss, Ansicht, Schnitte und Details		Auftrag 84/2021
			Gezeichnet 17.01.2022 J.S.


Wandansicht M=1:50

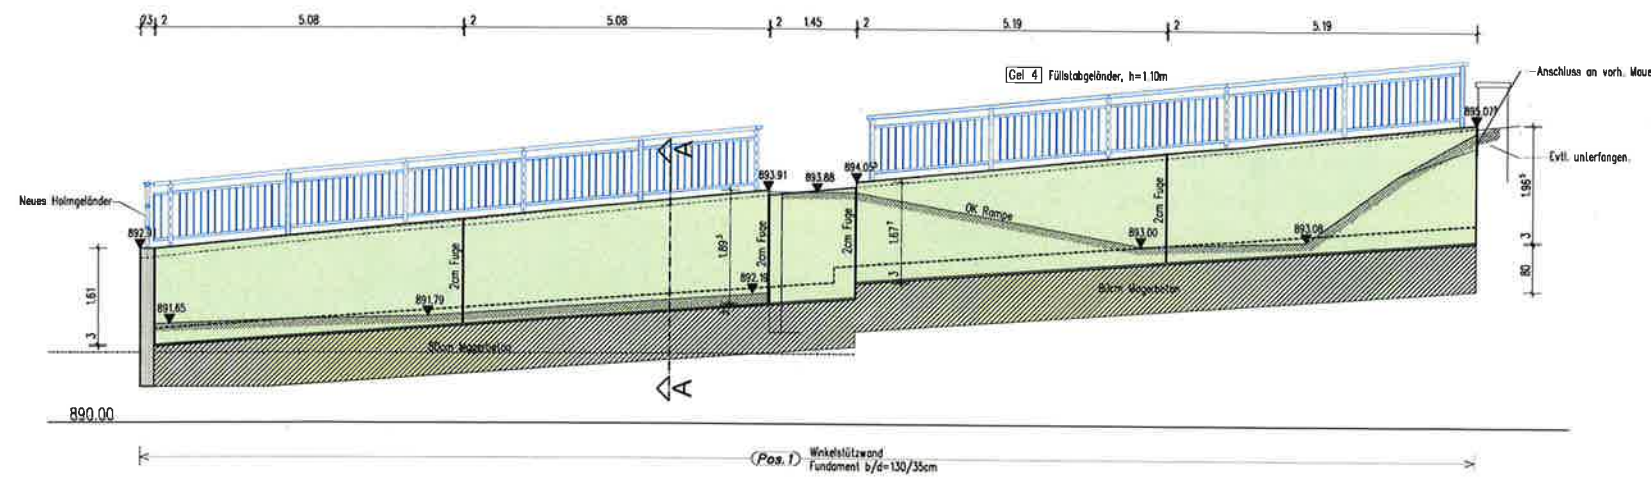


Schnitt A-A M=1:50

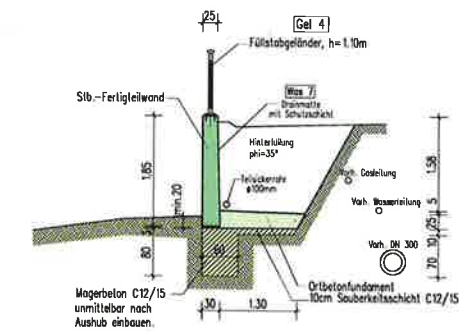


Grundriss M=1:50

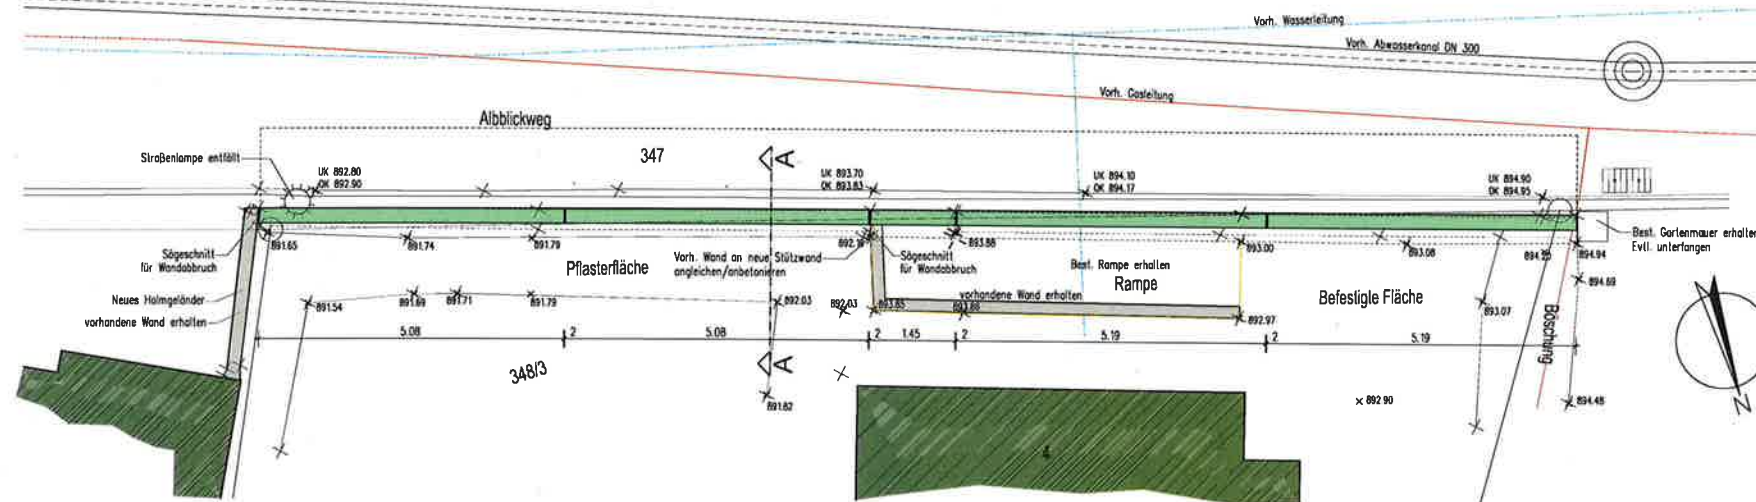

Detail Wandkopf M=1:10

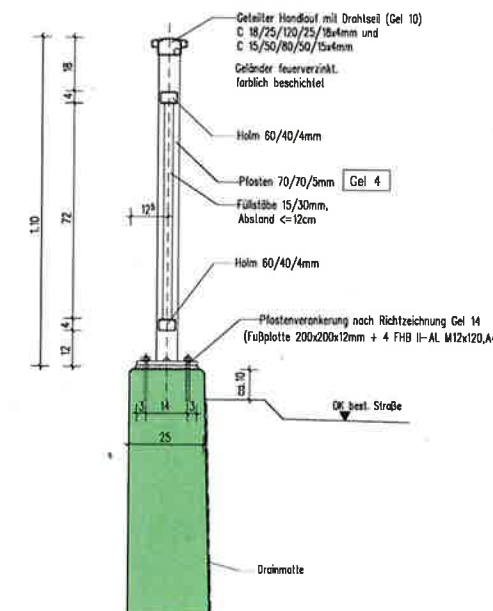

Fugendetail M=1:10

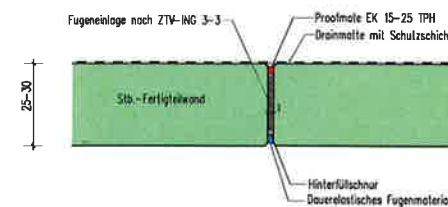

Darstellung der Leitungen nachrichtlich. Die genaue Lage und Tiefe muß vor den Erdarbeiten erkundet werden, z.B. mittels Suchschlitze! Keine Gewähr auf Vollständigkeit. Bestandspläne der Versorger beachten.

Betongüten:

Wände: C30/37 LP, XC4, XD3, XF4, WA
Fundamente: C30/37, XC2, XD1, WF

Index	Datum	Änderung	Gezeichnet
b	02.03.22	Plan überarbeitet zur Ausschreibung	J.S.
a	25.01.22	Leitungen eingezeichnet	J.S.
Index	Datum	Änderung	Gezeichnet
Bauherr	Stadt St. Georgen		Plan 1b
Projekt	Ausbau Albblickweg Stützmauer bei Gebäude Nr.4		Maßstab 1:50, 1:10
Entwurfsplanung	Grundriss, Ansicht, Schnitte und Details		Auftrag 64/2021
Gezeichnet	17.01.2022 J.S.		

KUOHN
Ingenieurbüro für
Tragwerksplanung
Jürgen Kuhn Dipl.-Ing. (FH)
Am Spillohof 3 72160 Horb a.N.
Tel: 07451 / 62 79 44 0
e-mail: info@kuohn-ingenieurplanung.de



