




Grundriß Erdgeschoss  
M 1:50

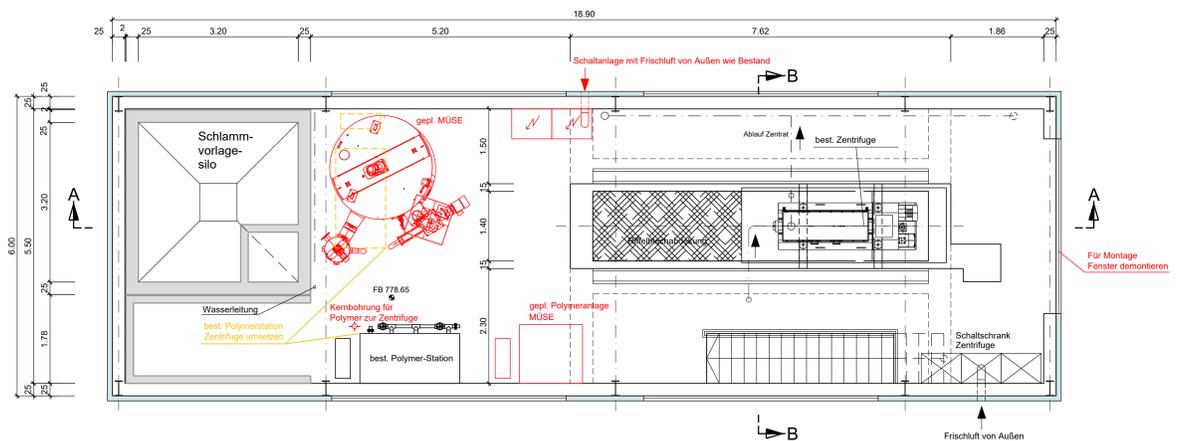


Grundriß Obergeschoss  
M 1:50

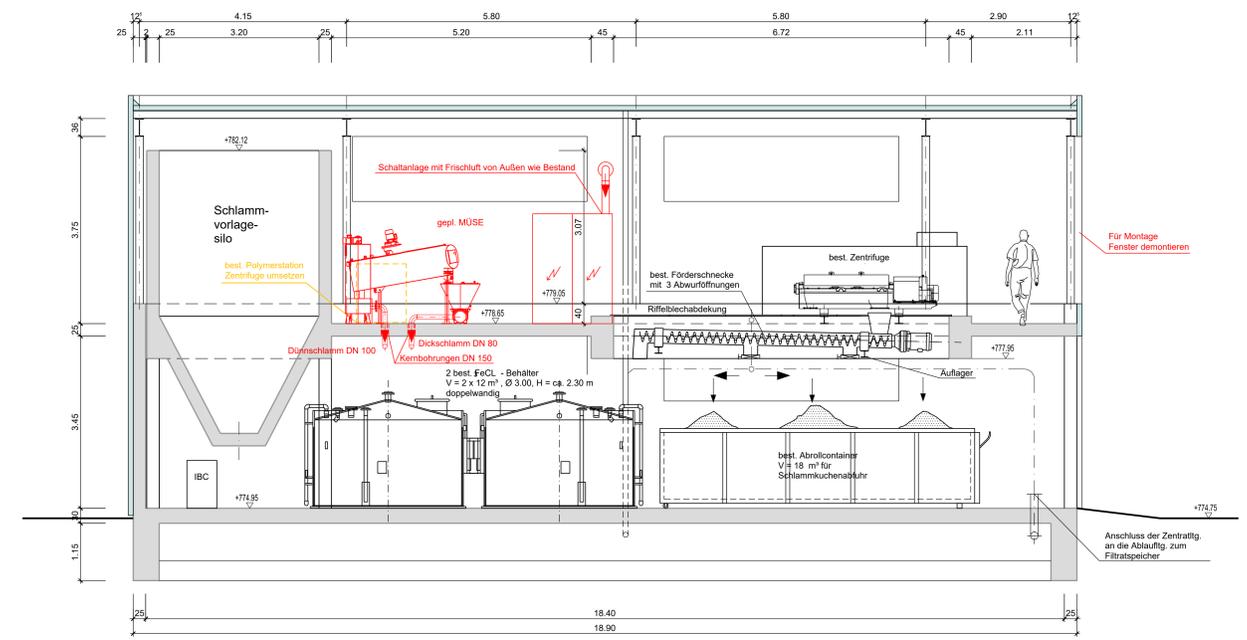


Schnitt A -- A  
M 1:50

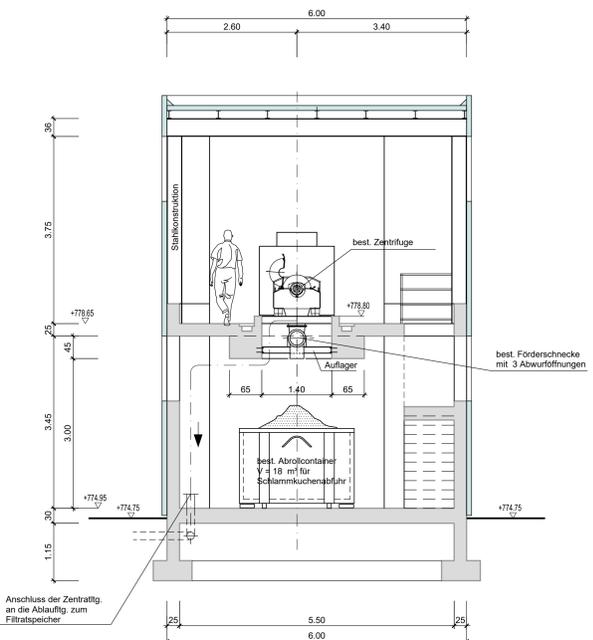

Schnitt B -- B  
M 1:50

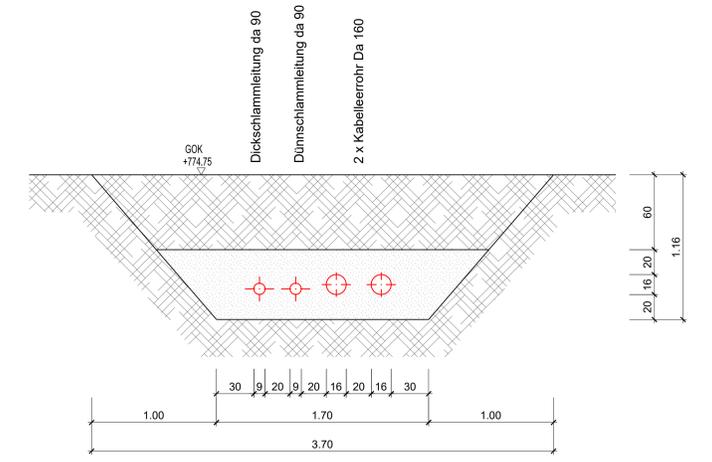

Schnitt D -- D (Rohrgraben)  
M 1:25

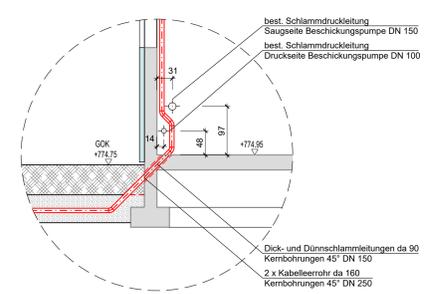

Schnitt C -- C  
M 1:50

**LEGENDE**

- Bestand
- Planung
- Umsetzen

**Bemerkung:**

Sämtliche Maße sind Fertigmaße und sind vom Unternehmer zu prüfen. Für die Stärke der Bauteile ist die statische Berechnung maßgebend. Alle vom Wasser benetzten Ecken und Kanten sind ab- bzw. auszurunden. Oberkanten von Wänden sind durch Einlegen von Dreikanten zu brechen.

Vorabzug  
14.04.2022

|   |                      |                             |  |
|---|----------------------|-----------------------------|--|
| <b>Stadt St. Georgen - KA Peterzell</b><br>Neubau maschinelle Überschussschlammreinigung  |                      |                             |  |
| Plan: <b>Übersichtslageplan Grundrisse und Schnitt</b>  |                      | <b>Ausführung</b>           |  |
| Datum: April 2022   | geprüft: Beil        | Maßstab: 1 : 50 / 20        |  |
| geplant und freigegeben: Molitor  | Auftrags-Nr.: 484 AI | Zeichnungs-Nr.: 1484-AI-601 |  |
| SAG <b>Süddeutsche Abwasserreinigungs-Ingenieur GmbH Ulm/Donau</b><br><small>Sämtliche Maße sind verantwortlich zu prüfen. Unstimmigkeiten sind dem Planverfasser unverzüglich mitzuteilen. Die Weitergabe der Pläne an Dritte ist nur mit schriftlicher Genehmigung der SAG gestattet.</small> |                      |                             |  |