

Lageplan

zeichnerischer Teil

zum Bauantrag (§ 4 Abs.3 LBOVVO)

Errichtung Carport


Flurstück Nr. 64/4

Landkreis: Schwarzwald-Baar-Kreis

Stadt: St. Georgen

Gemarkung: Brigach

Maßstab 1:500

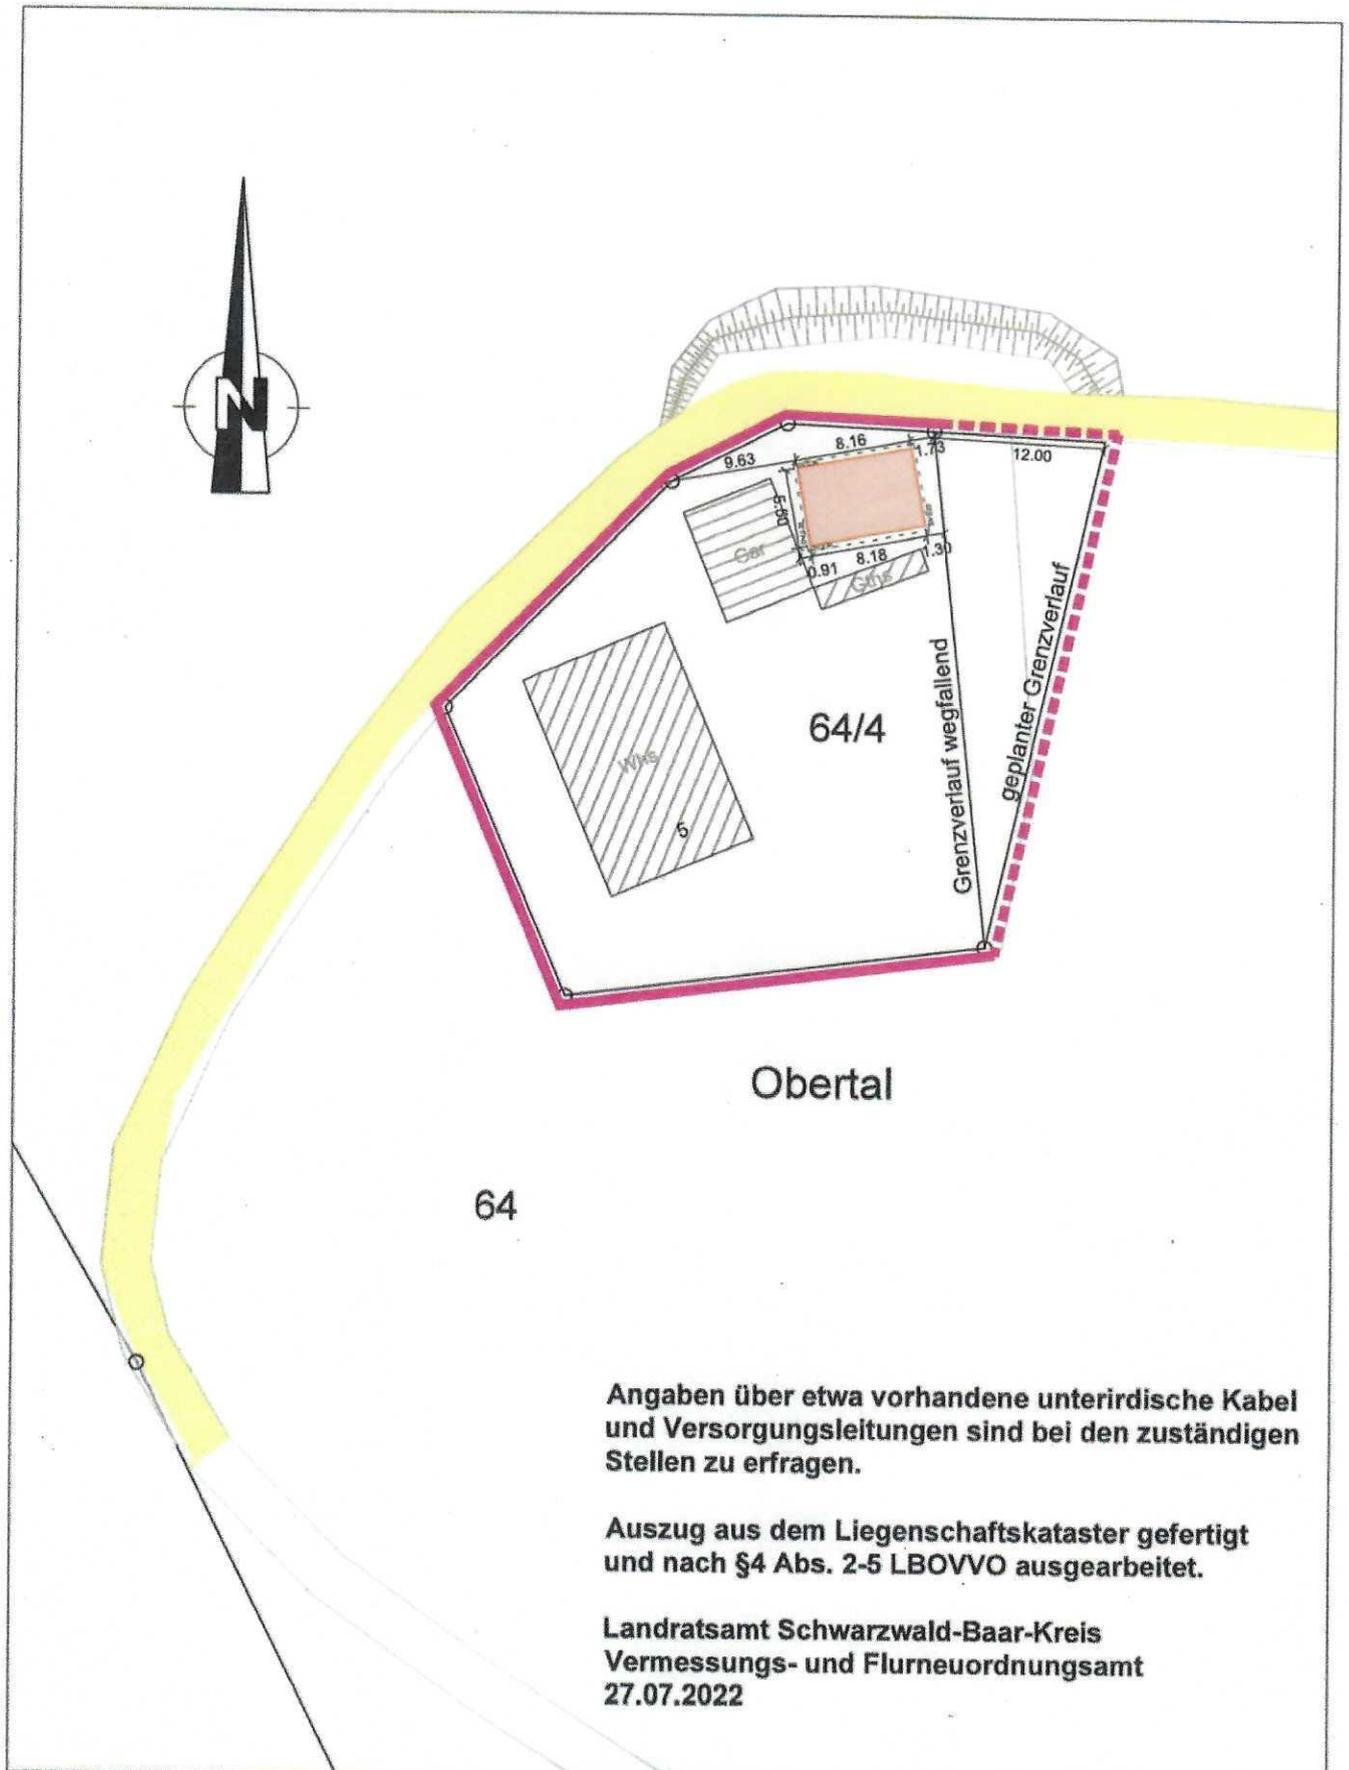

Angaben über etwa vorhandene unterirdische Kabel und Versorgungsleitungen sind bei den zuständigen Stellen zu erfragen.

Auszug aus dem Liegenschaftskataster gefertigt und nach §4 Abs. 2-5 LBOVVO ausgearbeitet.

Landratsamt Schwarzwald-Baar-Kreis
Vermessungs- und Flurneuordnungsamt
27.07.2022

Maßstab: 1:500