
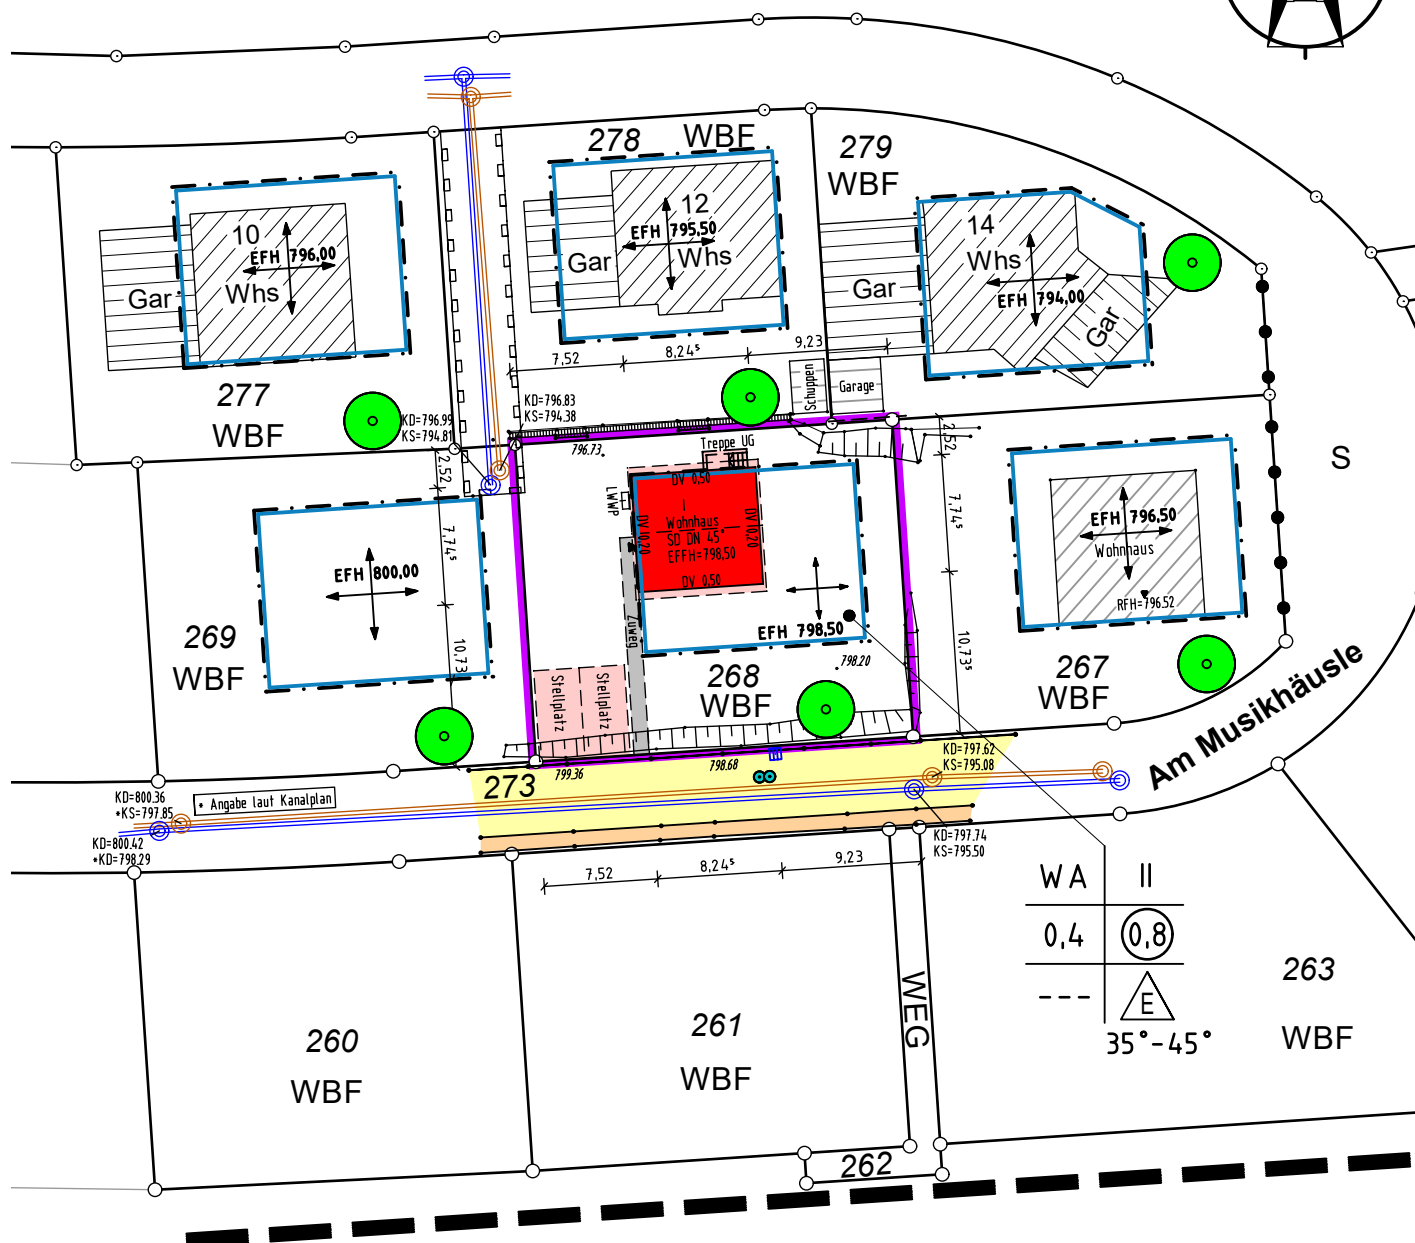



LANDKREIS : Schwarzwald-Baar-Kreis
 STADT : St. Georgen im Schwarzwald
 GEMARKUNG: Langenschiltach

Lageplan - zeichnerischer Teil zum Bauantrag (§ 4 LBOVVO)

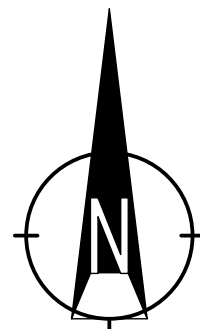

Trossingen, den 20.12.2022

Maßstab 1:500

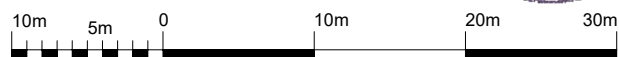

Die Übereinstimmung des zeichnerischen Teils mit dem Liegenschaftskataster wird bestätigt. Abweichungen gegenüber dem Grundbuch sind möglich.



Auftrags-Nr.: 2022122B
 Bearbeiter: Boss

keine Haftung für sonstige unterirdische Leitungen

KURZ MANN VERMESSUNG

Dipl.- Ing. Gerd Kurzmann
 Hohnerstraße 4/2
 78647 Trossingen
 Tel. 07425/33130-0
 www.kurzmann.de
 Email: info@kurzmann.de