


ANSICHT NORD

Fried
+10.35-882.60

Traufe
+6.96 -889.21
DFH = FFB DG
+3.80 -888.05

EFH = FFB EG / OK Attika / OK Terr.
+3.00 -885.25

+2.30
+0.00
UFH = FFB UG
+0.00 -882.25

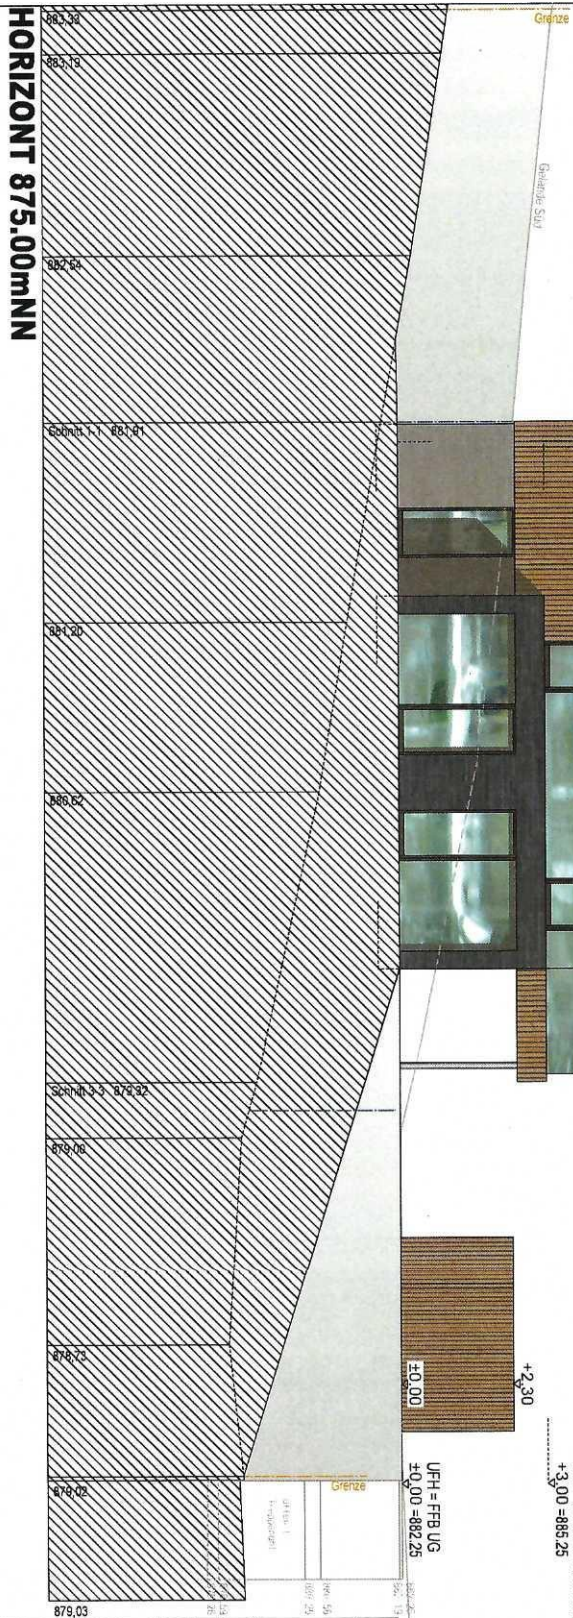

HORIZONT 875.00mNN

BAUGESUCH

Erichtung eines Einfamilienhauses
mit Doppelgarage und Schuppen
Sommeraublick
Fisl.Nr. 240

PLAN: Ansicht Nord	
DATUM: 14.12.2022	GEZ.: OM
MASTAB: 1:100	GROSSE: DIN A3


BAUHERR:

PLANUNG:	



SCHWARZWALDER
Bruderhausweg 11
D 78112 St. Georgen
T +49 (0)7724 30 16
F +49 (0)7724 91 67 17

ANSICHT OST

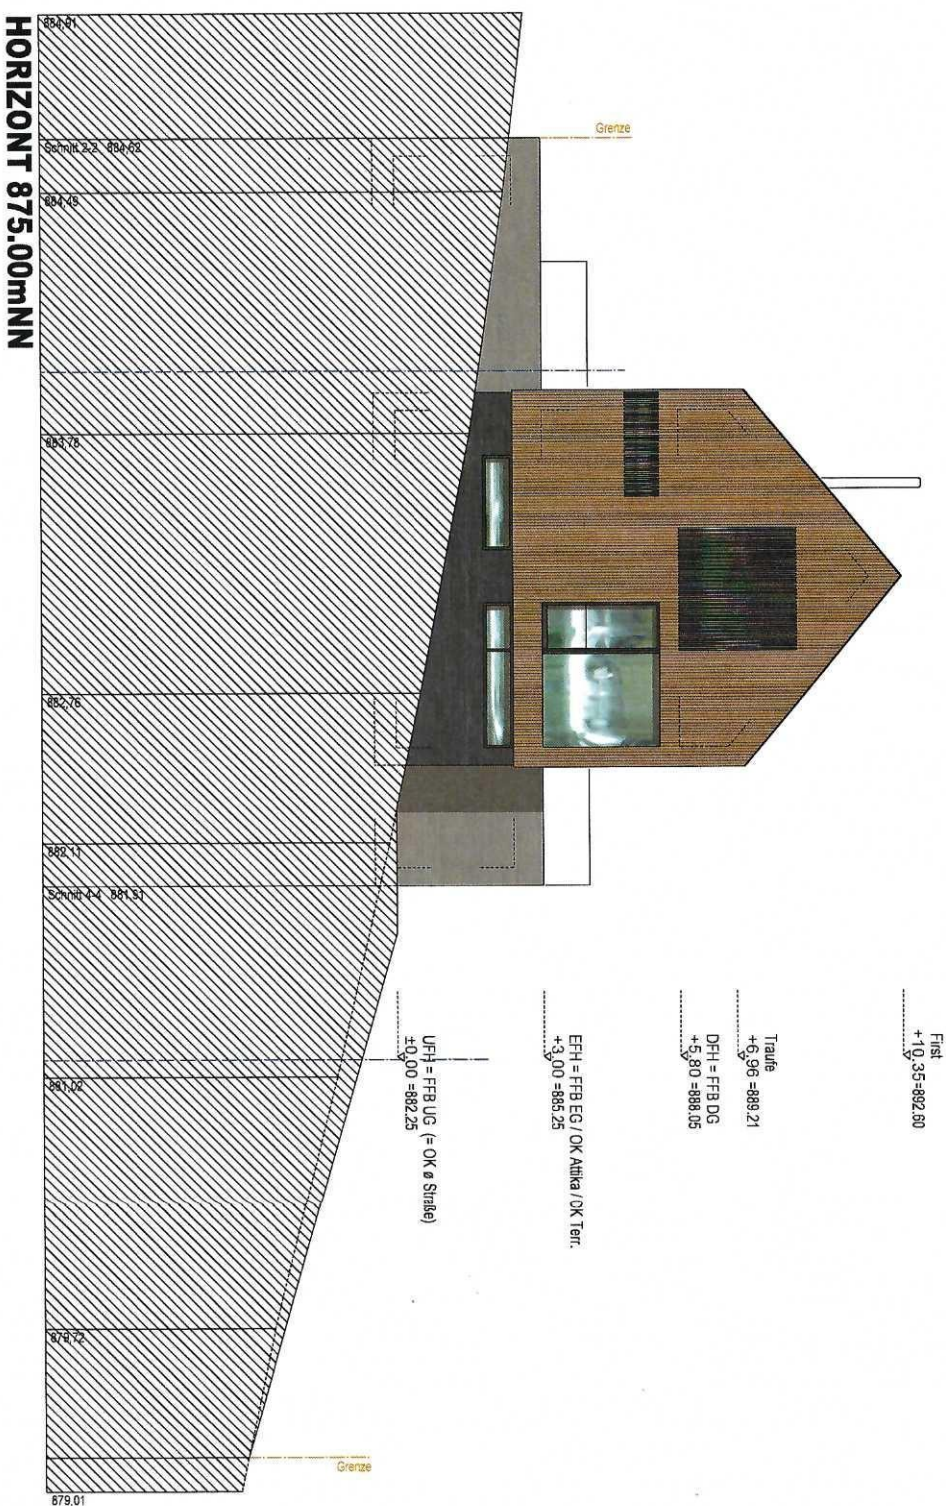

BAUGESUCH

Erichtung eines Einfamilienhauses
mit Doppelgarage und Schuppen
Sommeraublick
Fisl.Nr. 240

PLAN: Ansicht Ost

DATUM: 14.12.2022

GEZ.: OM

MASTAB: 1:100

GRÖSSE: DIN A3

BAUHERR:

PLANUNG:

SCHWARZWALDER




Bruderhausweg 11

D 78112 St. Georgen

T +49 (0)7724 30 16

F +49 (0)7724 91 67 17

ANSICHT SÜD

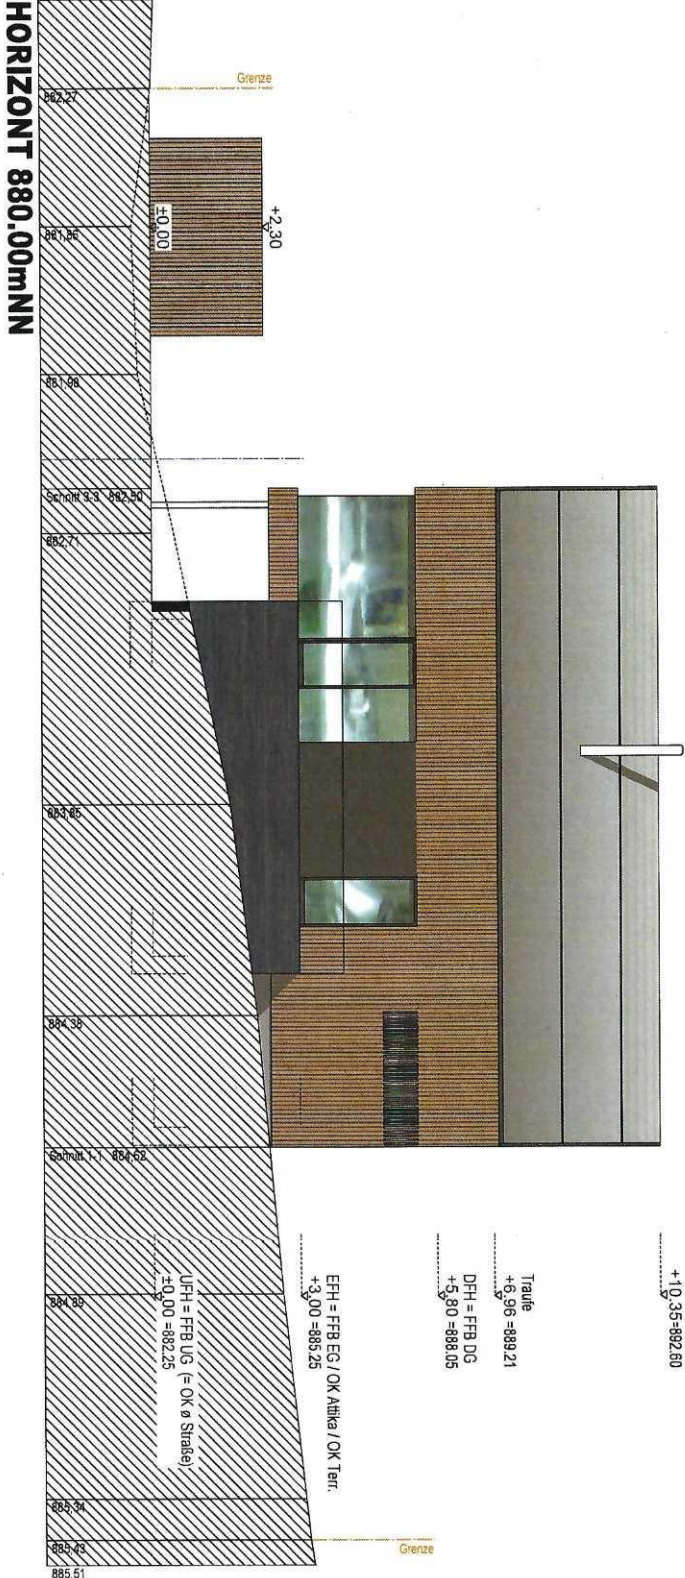

BAUGESUCH

Erichtung eines Einfamilienhauses
mit Doppelgarage und Schuppen
Sommeraublick
Flst.Nr. 240

PLAN: Ansicht Süd	
DATUM: 14.12.2022	GEZ.: OM
MASTAB: 1:100	GROSSE: DIN A3
BAUHERR:	

PLANUNG:	
----------	--

**SCHWARZWÄLDER**

Bruderhausweg 11
D 78112 St. Georgen
T +49 (0)7724 30 16
F +49 (0)7724 91 67 17


ANSICHT WEST

Fist
+10.35=882.80

Traufe
+6.96 =889.21
DFH = FFB DG
+5.80 =888.05

EFH = FFB EG / OK Attika / OK Terr.
+3.00 =885.25

UFH = FFB UG (= OK ø StraÙe)
±0.00 =882.25

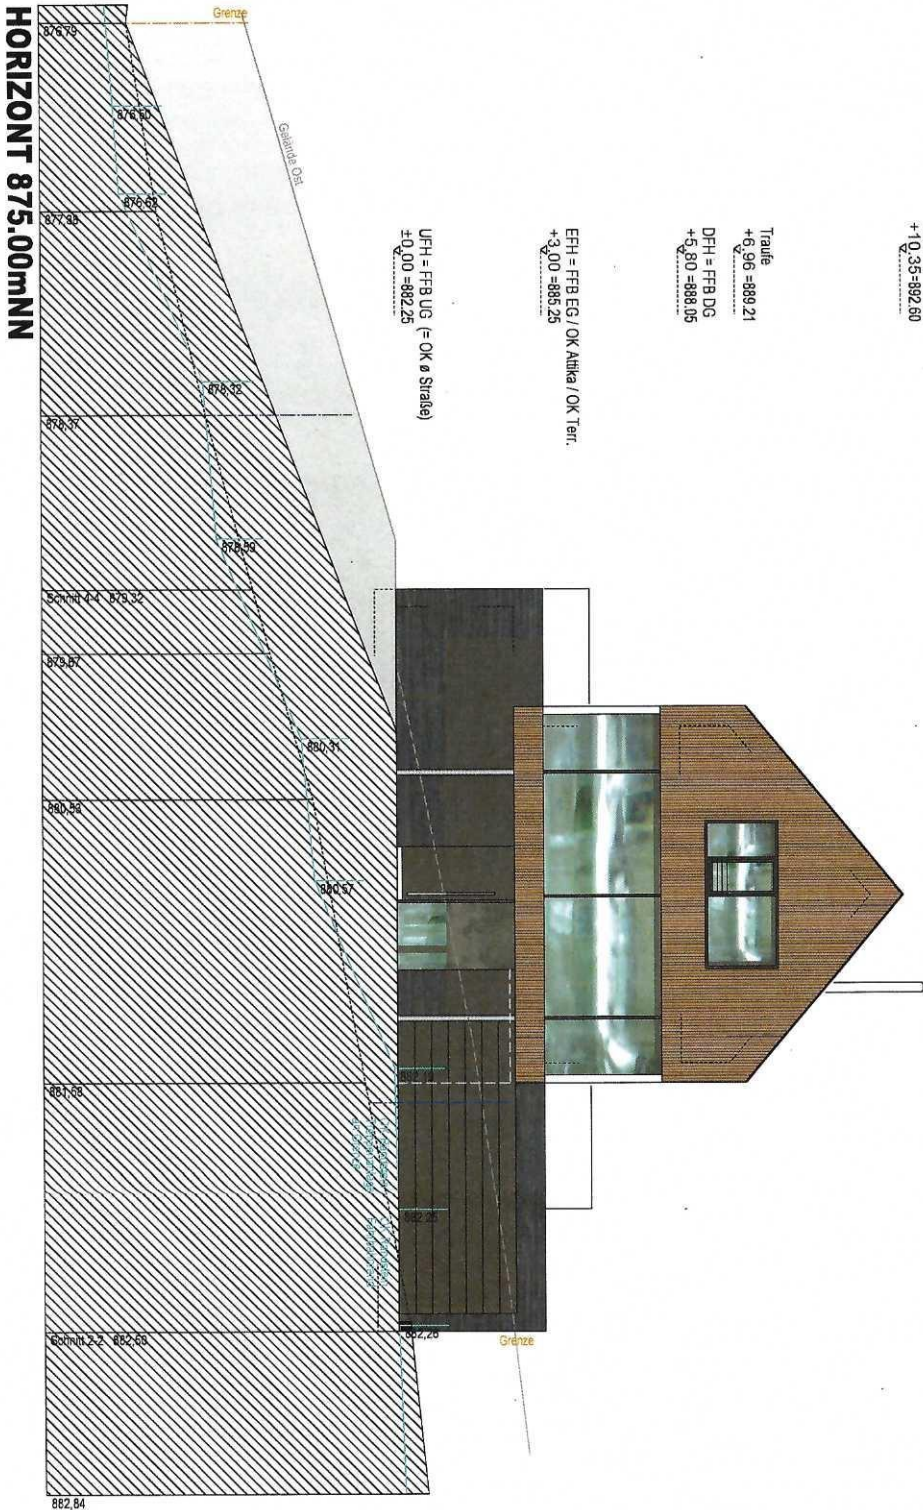

BAUGESUCH

Errichtung eines Einfamilienhauses
mit Doppelgarage und Schuppen
Sommeraublick
Fist.Nr. 240

PLAN: Ansicht West

DATUM: 14.12.2022 GEZ.: OM

MAßSTAB: 1:100 GROSSE: DIN A3

BAUHERR:

PLANUNG:

SCHWARZWALDER



Bruderhausweg 11
D 78112 St. Georgen
T +49 (0)7724 30 16
F +49 (0)7724 91 67 17


First zul. lt. B-Plan Traufe +5,00 = 894.25

First
+10.35=892.60

Traufe	
+6,96 = 889,21	Traufe zul. lt. B-Plan +7,00 = 889,25
DFH = FFB DG	
+5,80 = 888,05	

EFH = FFB EG / OK Attika / OK Terr.
+3.00 = 885.25

UFH = FFB UG (= OK Ø Straße)
±0.00 = 882.25

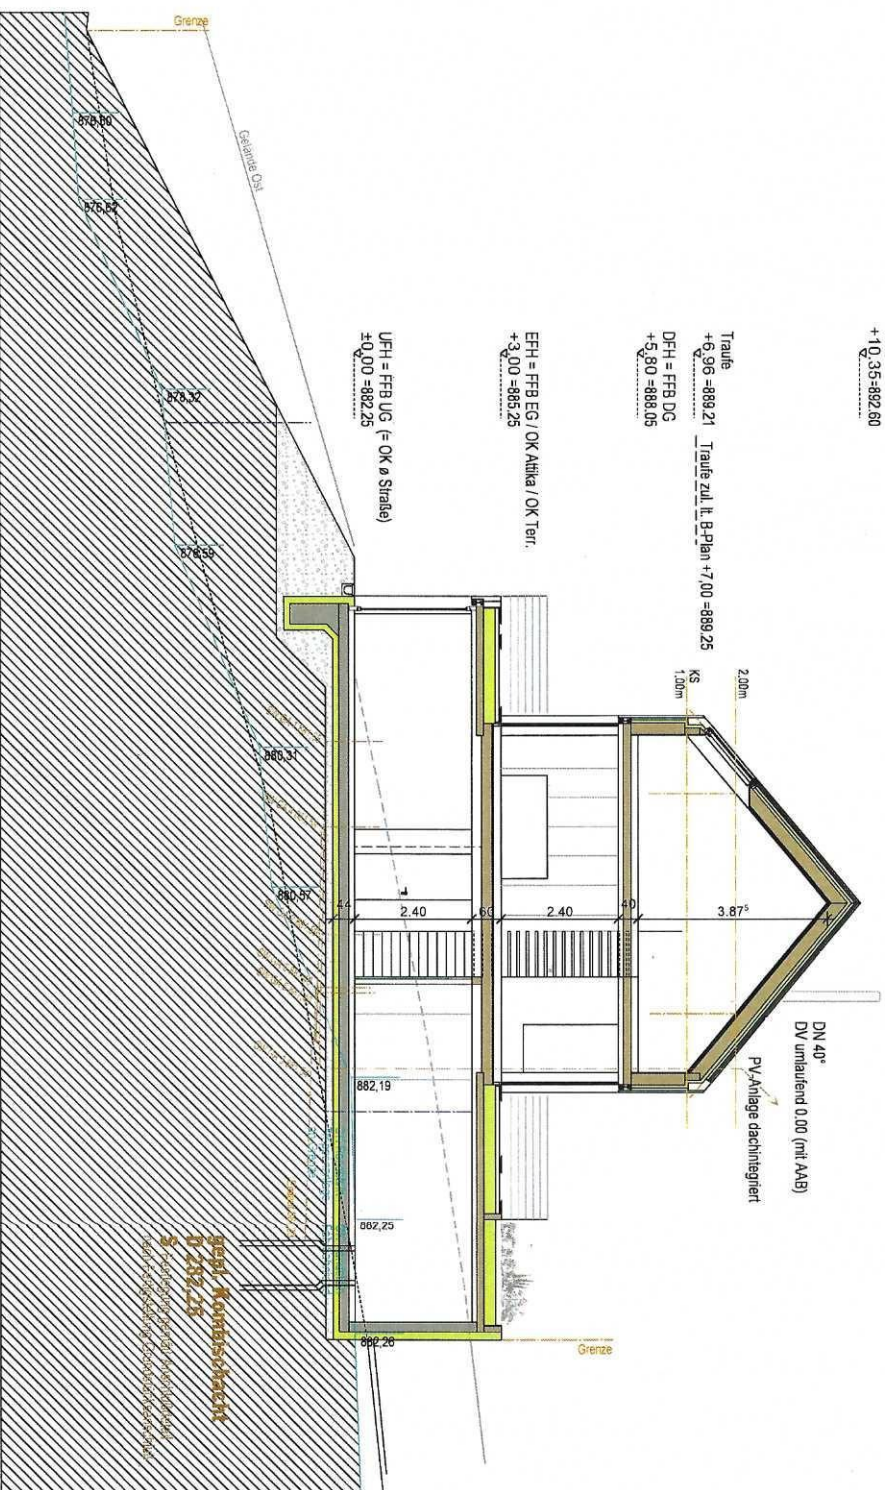

BAUGESUCH

**Errichtung eines Einfamilienhauses
mit Doppelgarage und Schuppen
Sommeraublick**
Flst.Nr. 240

F1st.Nr. 240

PLAN: **Schnitt A - A**

DATUM: 14.12.2022	GEZ.: OM
-------------------	----------

MAßSTAB: 1:100	GRÖSSE: DIN A3
----------------	----------------

BAUHER:

PLANUNG:

SCHWARZWÄLDER



Bruderhausweg 11
D 78112 St. Georgen
T +49 (0)7724 30 16
F +49 (0)7724 91 67 17



LAGEPLAN

Zeichnerischer Teil zum Bauantrag
nach §4 LBOVVO



Landkreis Schwarzwald-Baar-Kreis
Stadt St. Georgen
Gemarkung Brigach

W1	TH siehe Baufenster	GRZ=0,2	Bauweise siehe Baufenster
	Z = II		
		SD/VSD 28%-45%	

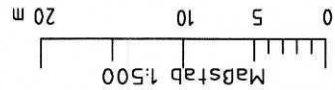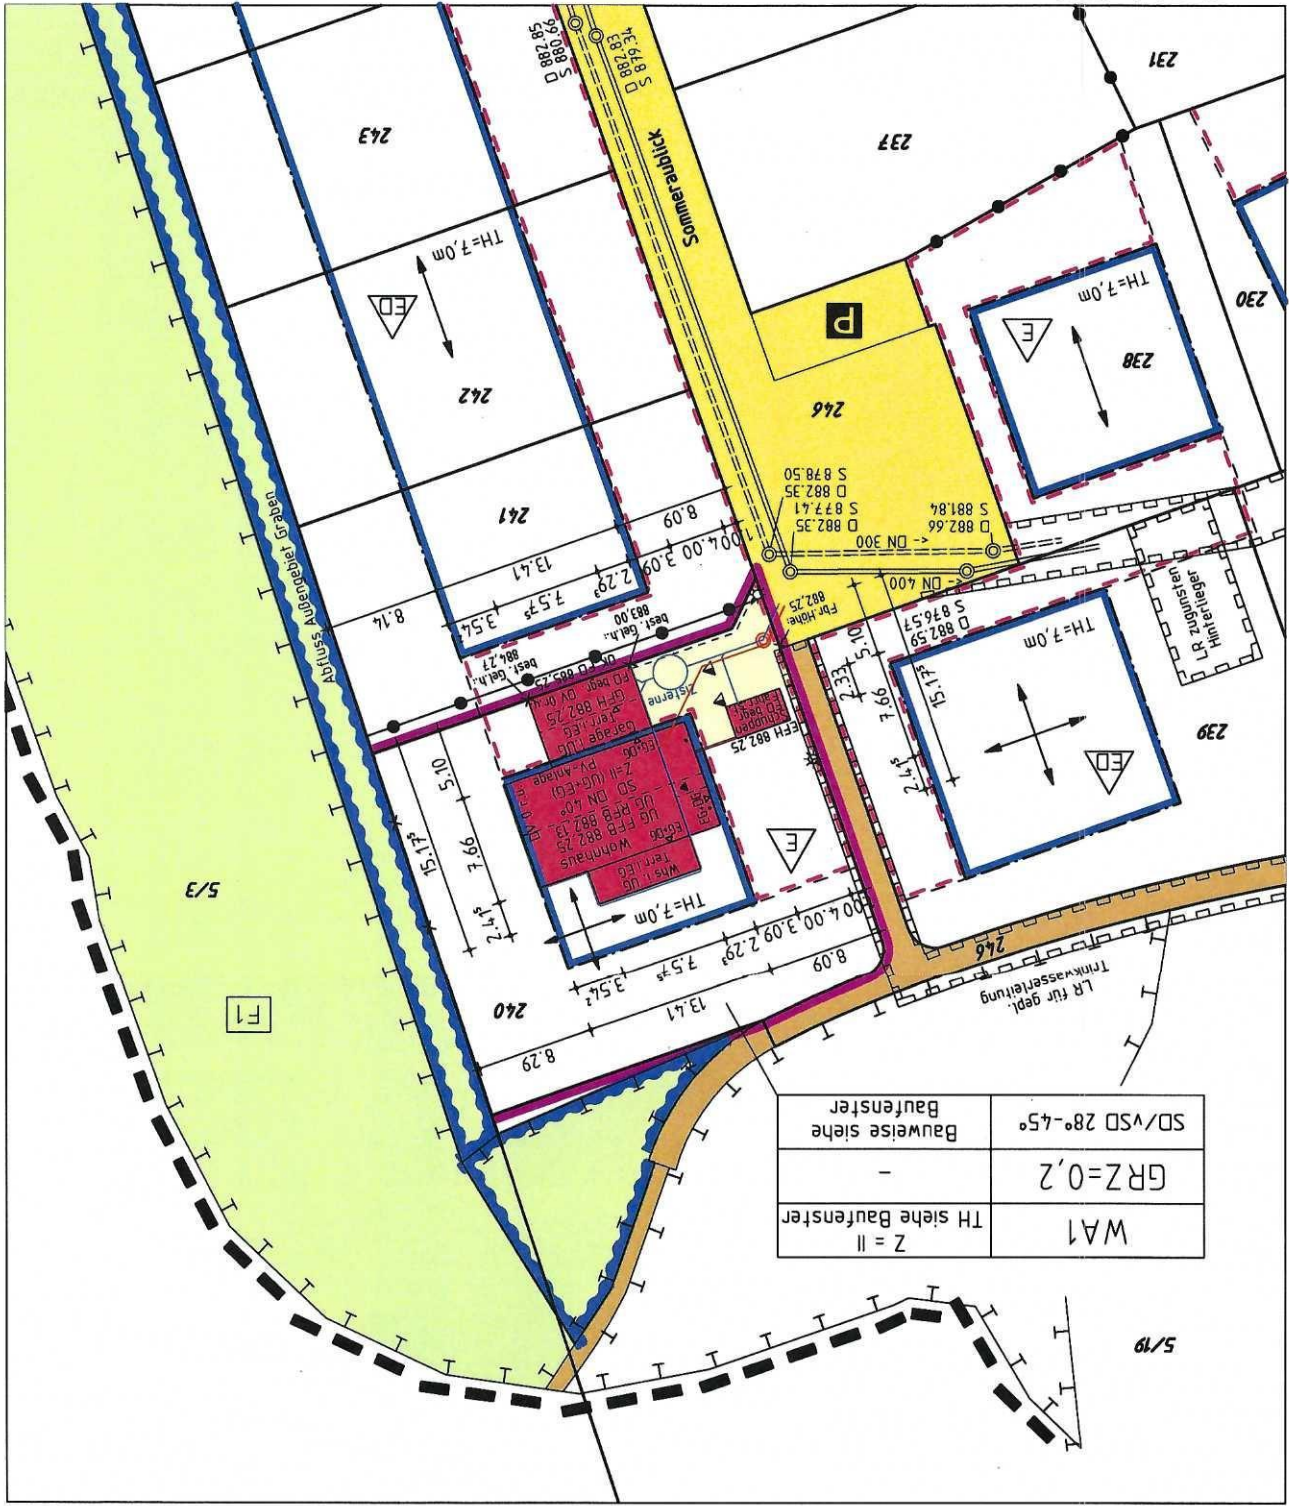

Darstellung entspricht dem Liegenschaftskataster,
Abweichungen gegenüber dem Grundbuch möglich;
Keine Gewähr für unterirdische Leitungen.

Bauvorhaben:

Dipl.-Ing. (FH)
Oliver Dold
Sachverständiger nach
5 Abs. 2 LBOVVO B-W
Am Vogtsbach 17
78713 Schramberg
www.vbdold.de
Ingenieur für
Vermessung BDB

gefertigt Schramberg, 22. 12. 2022
O. Dold
INGENIEURBÜRO FÜR
VERMESSUNGSTECHNIK
UND BAULEITPLANUNG
VERMESSUNGSBÜRO DOLD
Dipl.-Ing. (FH) Oliver Dold 78713 Schramberg
Am Vogtsbach 17 Tel 07422-7286 Fax 07422-7611