

LAGEPLAN


Zeichnerischer Teil zum Bauantrag
gem. § 4 LBOVVO Maßstab: 1: 500

BV:

Stadt: St. Georgen

Gemarkung: Oberkirnach

Landkreis: Schwarzwald-Baar

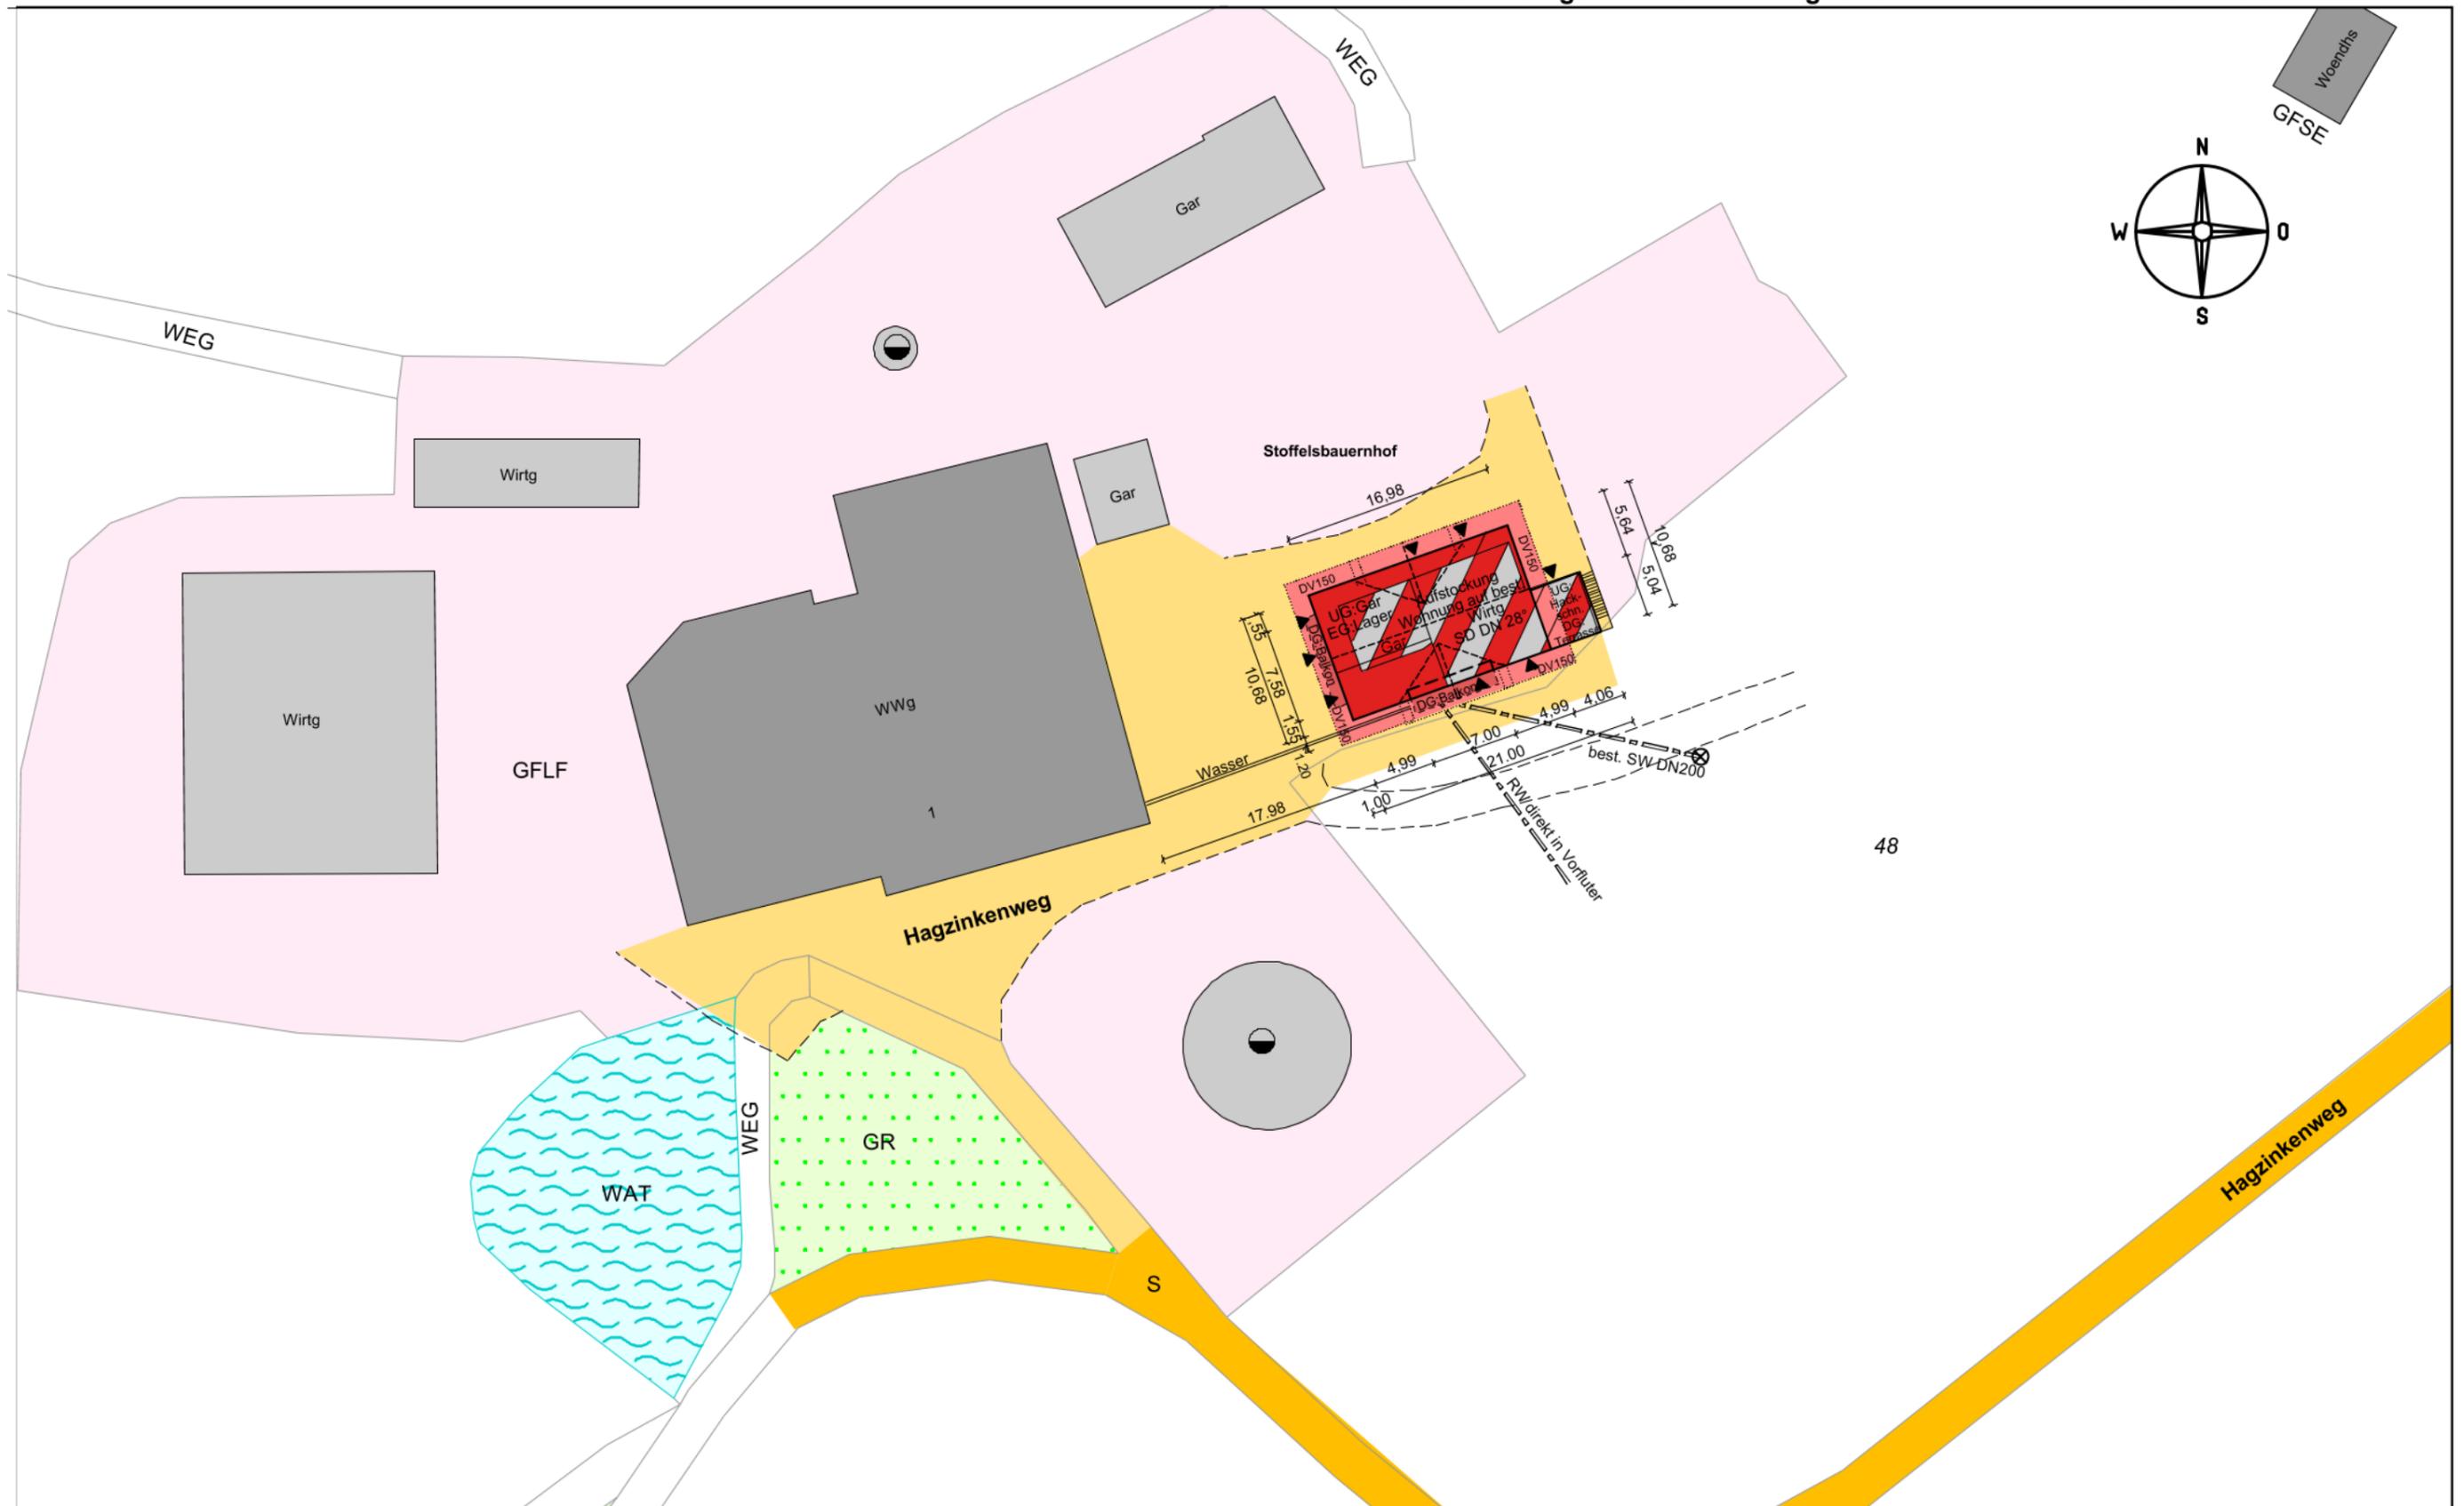

Darstellung entspricht dem Liegenschafts-Kataster, Abweichungen gegenüber dem Grundbuch möglich.

Maßänderungen bitte dem Planfertiger mitteilen!
Keine Gewähr für unterirdische Leitungen

Vermessungsbüro Dipl. Ing. Heinz Gießhaber
Marbacher Straße 19, 78048 VS-Villingen
Tel. 07721/90 30 70 Fax 07721/90 30 72

Lageplan zeichnerischer Teil gefertigt.
Der Sachverständige (§ 5 LBOVVO)
VS-Villingen, den 06.02.2023