


Landkreis Schwarzwald-Baar-Kreis
Stadt St. Georgen
Gemarkung Peterzell

LAGEPLAN

Zeichnerischer Teil zum Bauantrag
nach §4 LBOVVO

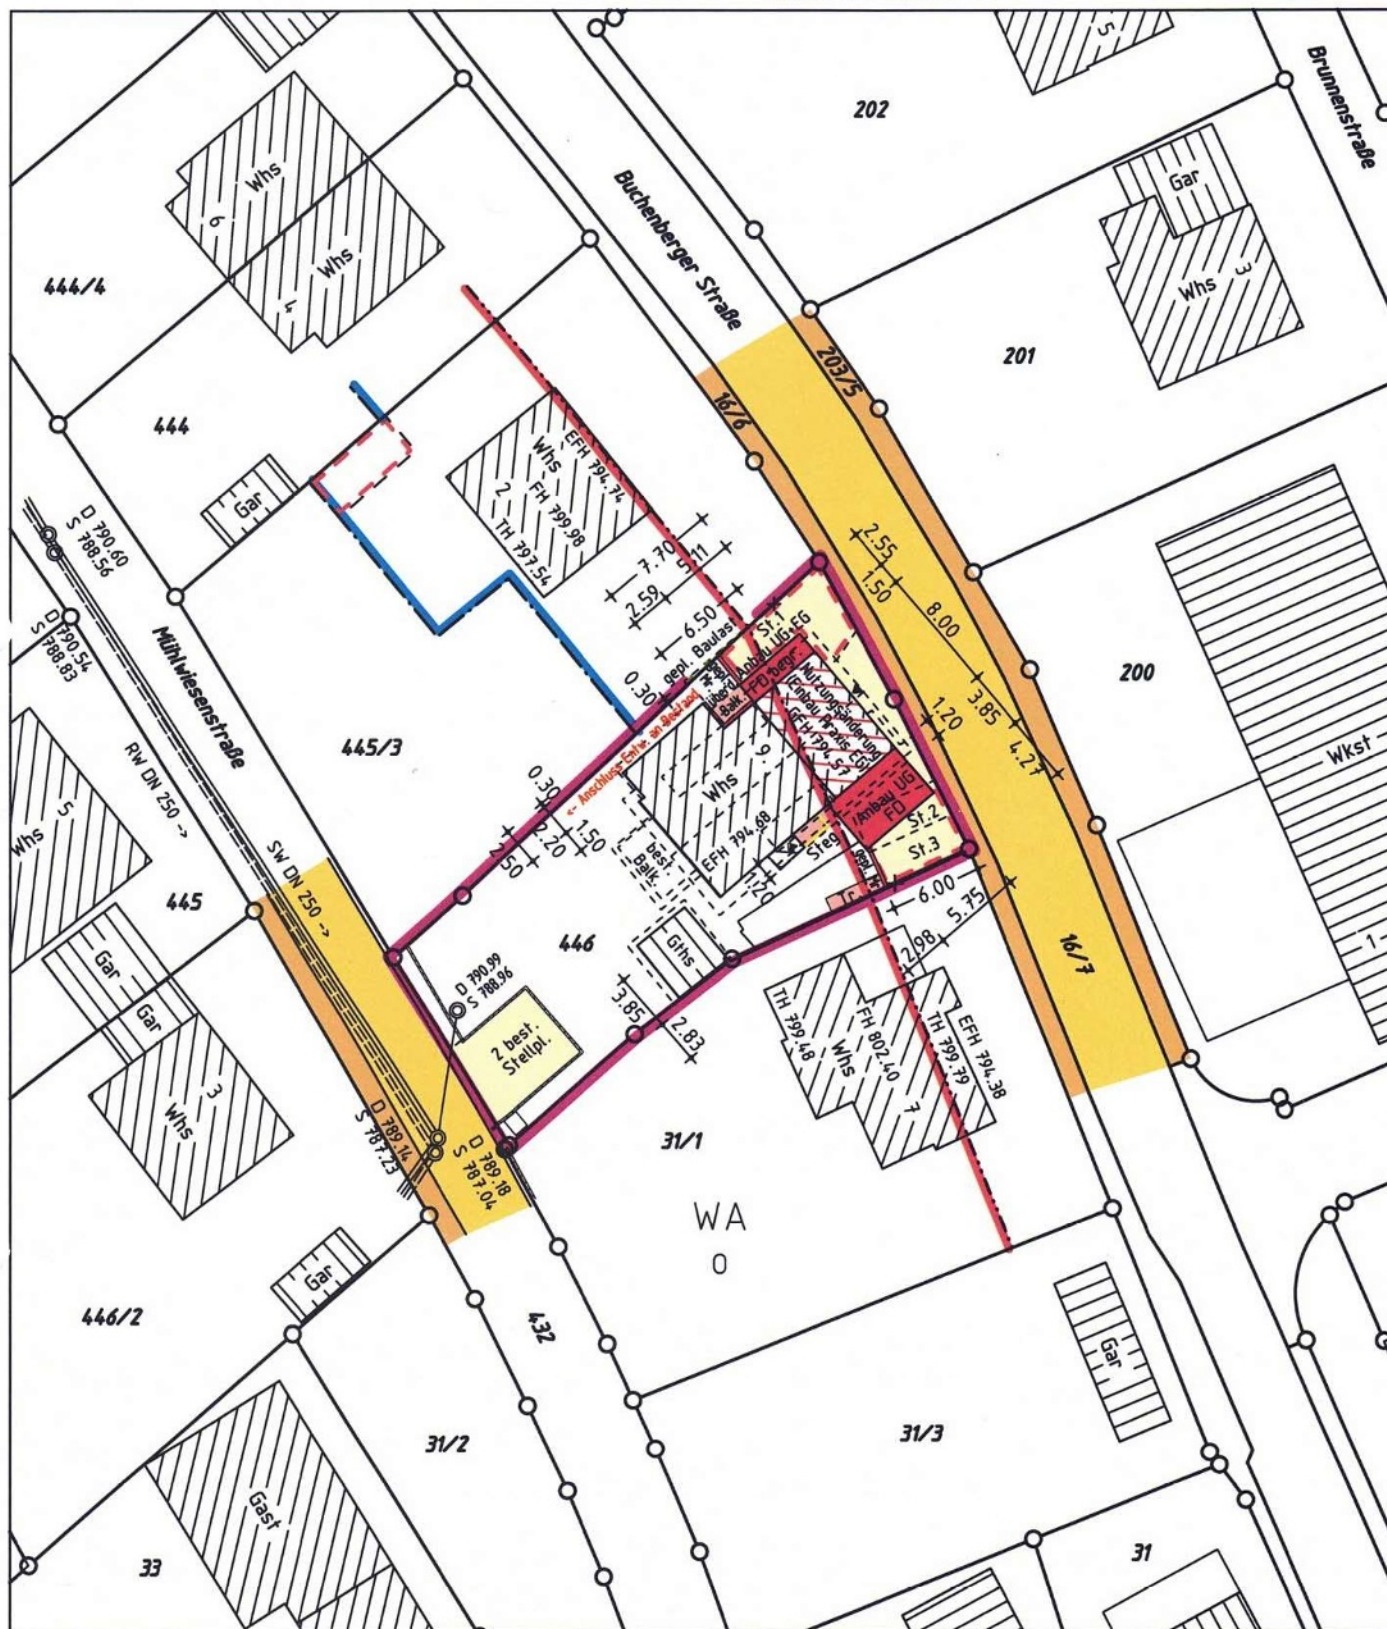

Maßstab 1:500
0 5 10 20 m

Darstellung entspricht dem Liegenschaftskataster,
Abweichungen gegenüber dem Grundbuch möglich.
Keine Gewähr für unterirdische Leitungen.

Bauvorhaben:

gefertigt Schramberg, 17. 03. 2023

O. Dold

Dipl.-Ing. (FH)
OLIVER DOLD

Sachverständiger nach
§ 5 Abs. 2 LBOVVO B-W
Am Vogtsbach 17
79713 SCHRAMBERG
Tel. 07422/7286 Fax 07422/7611
E-Mail info@vbdold.de



Ingenieur für
Vermessung BDB

INGENIEURBÜRO FÜR
VERMESSUNGSTECHNIK
UND BAULEITPLANUNG
VERMESSUNGSBÜRO DOLD
Dipl.-Ing. (FH) Oliver Dold 79713 Schramberg
Am Vogtsbach 17 Tel 07422-7286 Fax 07422-7611

