


Landkreis Schwarzwald-Baar-Kreis
Gemeinde St. Georgen
Gemarkung Peterzell

LAGEPLAN

Zeichnerischer Teil zum Bauantrag
nach §4 LBOVVO

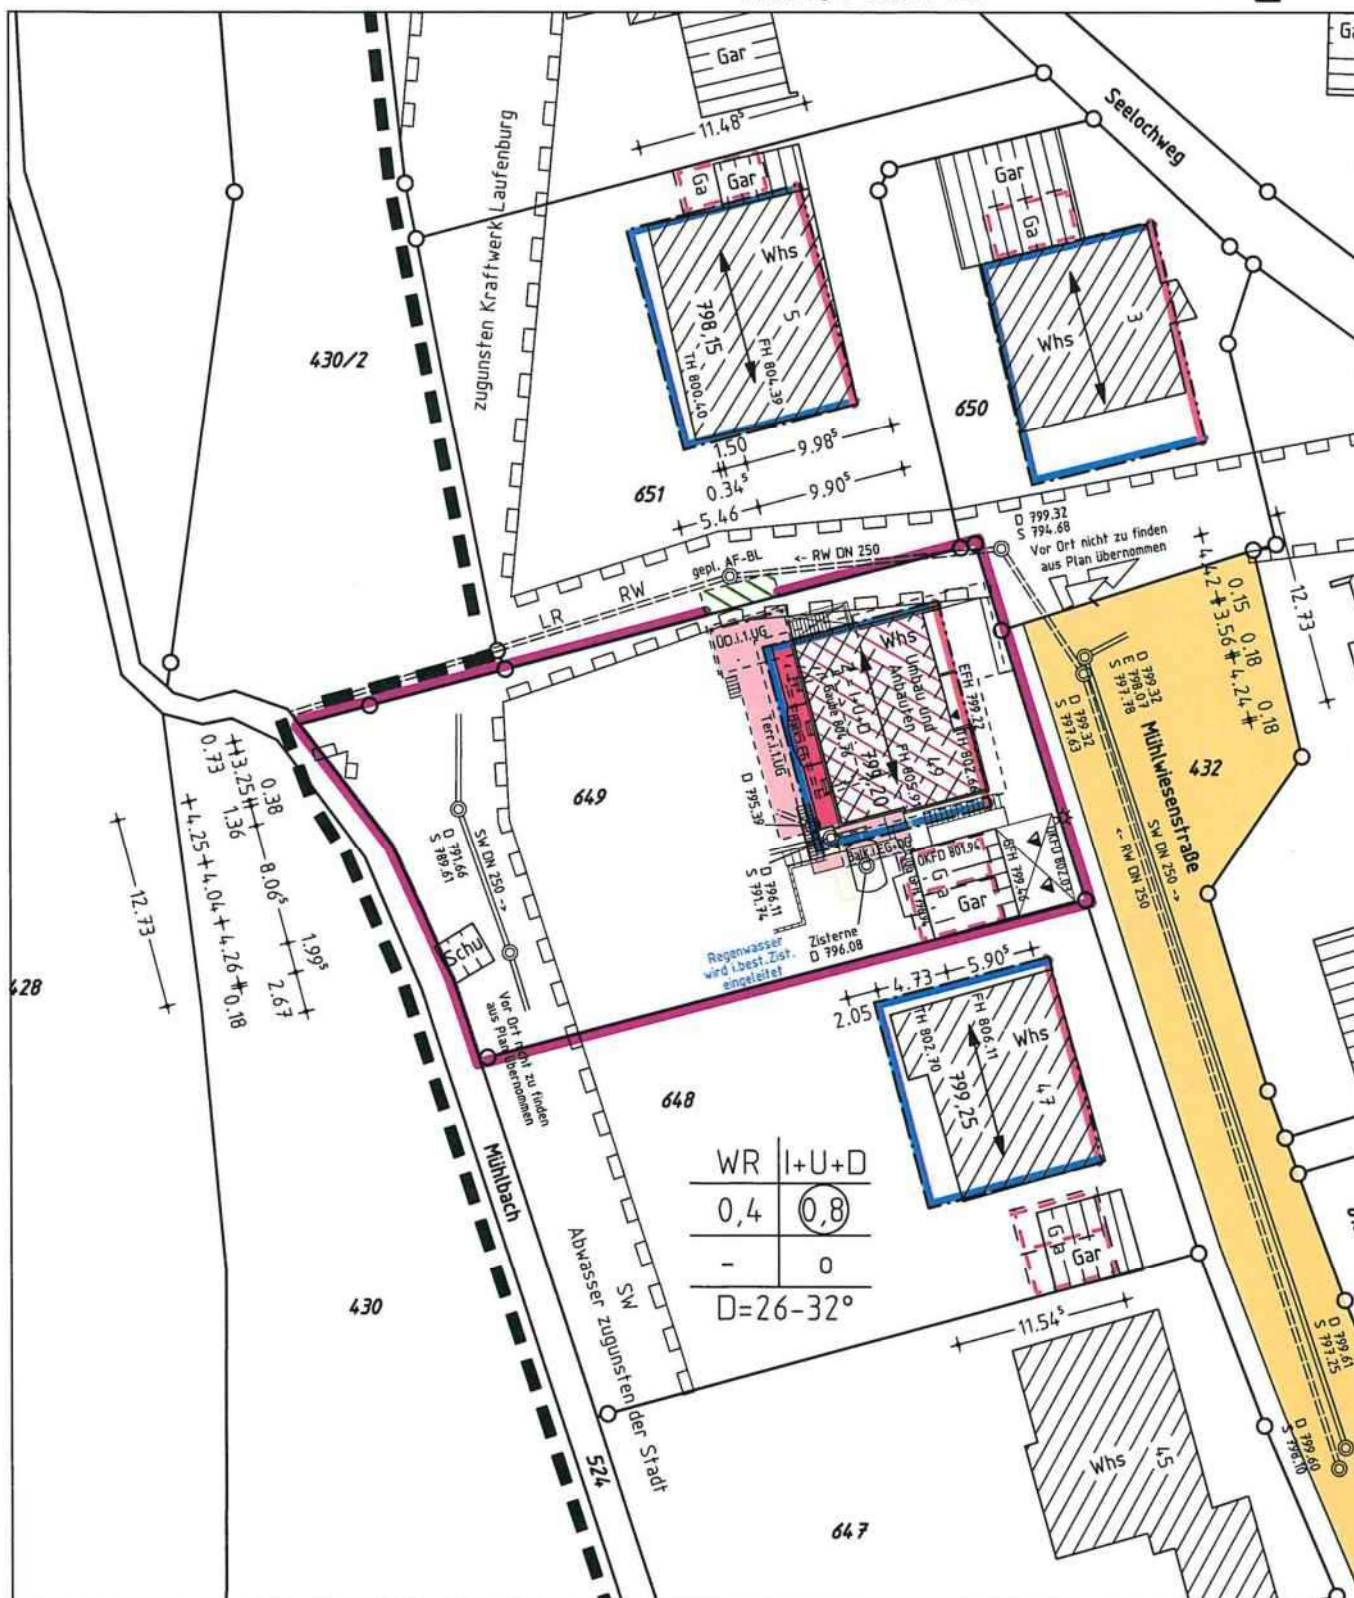

Maßstab 1:500
0 5 10 20 m

Darstellung entspricht dem Liegenschaftskataster,
Abweichungen gegenüber dem Grundbuch möglich.
Keine Gewähr für unterirdische Leitungen.

Bauvorhaben:


Dipl.-Ing. (FH)
Oliver Dold
Sachverständiger nach
5 Abs. 2 LBOVVO B-W
Am Vogtsbach 17
78713 Schramberg
www.vbdold.de
Ingenieur für
Vermessung BDB

gefertigt Schramberg, 12. 07. 2024


O. Dold

INGENIEURBÜRO FÜR
VERMESSUNGSTECHNIK
UND BAULEITPLANUNG
VERMESSUNGSBÜRO DOLD
Dipl.-Ing. (FH) Oliver Dold 78713 Schramberg
Am Vogtsbach 17 Tel 07422-7286 Fax 07422-7611

SCHNITT A-A

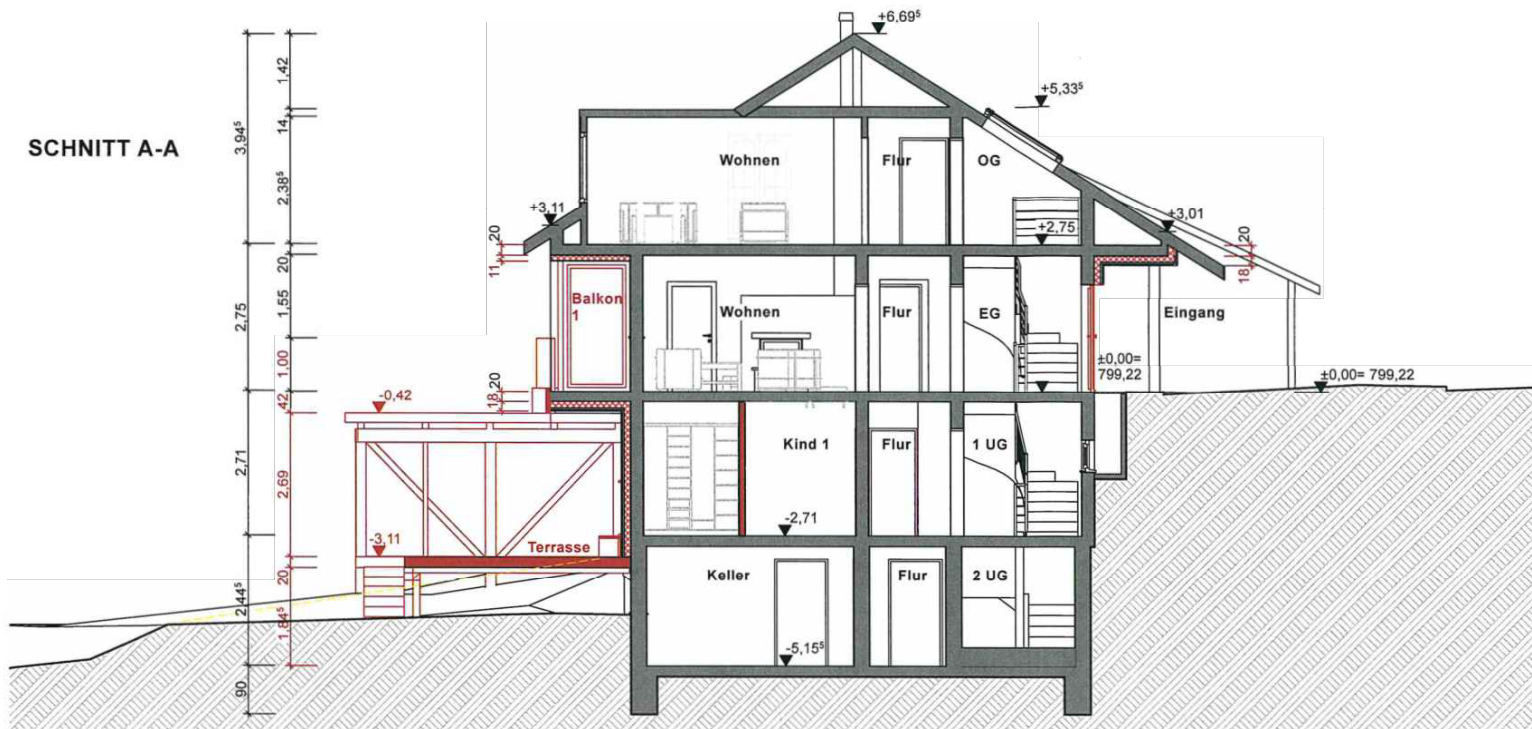

SCHNITT B-B

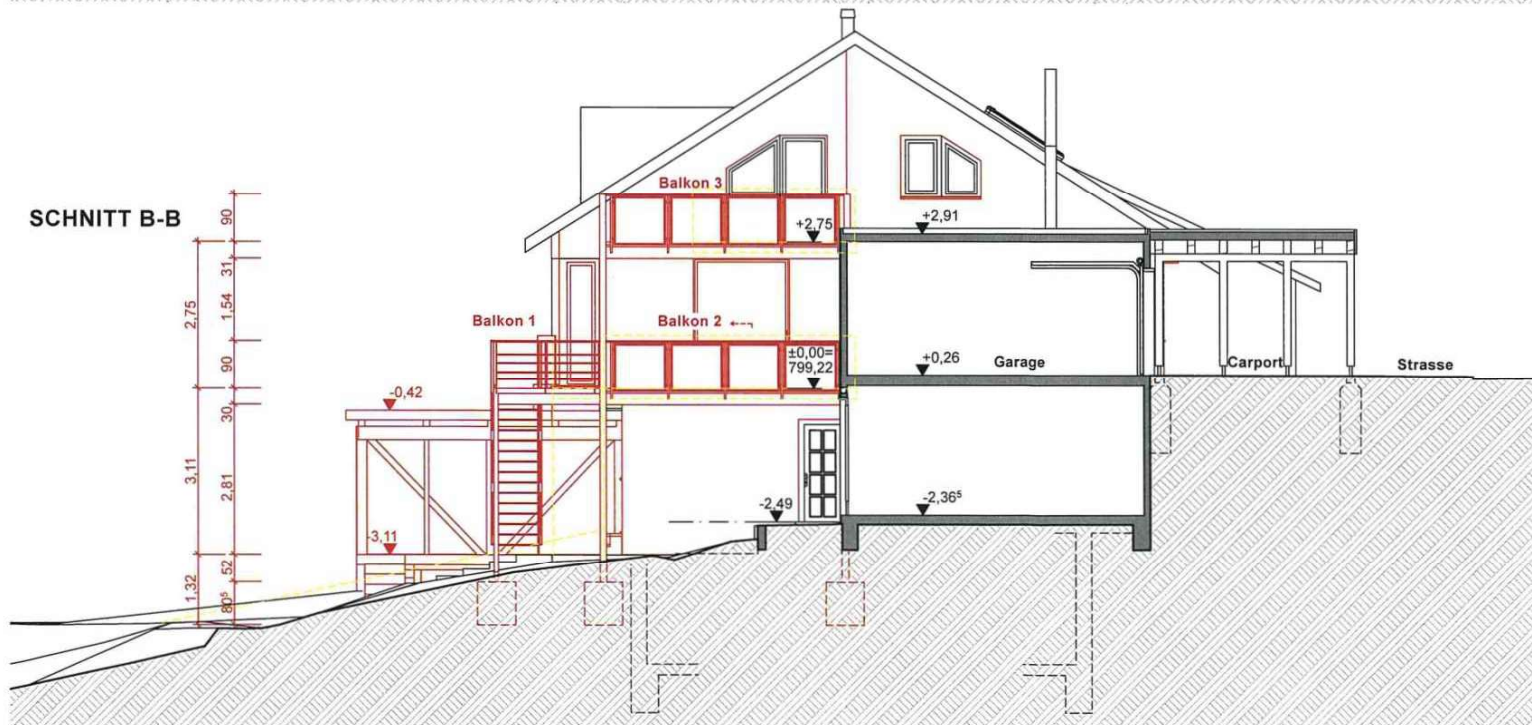

BAUGESUCH

UM- UND ANBAUTEN AM
WOHNHAUS ABERLE

MÜHLWIESENSTRASSE 49
78112 ST. GEORGEN

BAUHERR

GEFERTIGT

Roland Heß
Dipl.-Ing. Freier Architekt

SCHNITTEN A-A UND B-B

MASSSTAB

1 / 100

ZEICHNUNGS-NR.


1227_BG_05

DATUM:


12.07.2024 LB

ROLAND HESS
DIPL.-ING. FREIER ARCHITEKT
HOHENBERGSTRASSE 23 • 78713 SCHRAMBERG
TEL.: 0 74 22 / 2 02 60 • FAX: 0 74 22 / 2 22 15

SCHNITT C-C

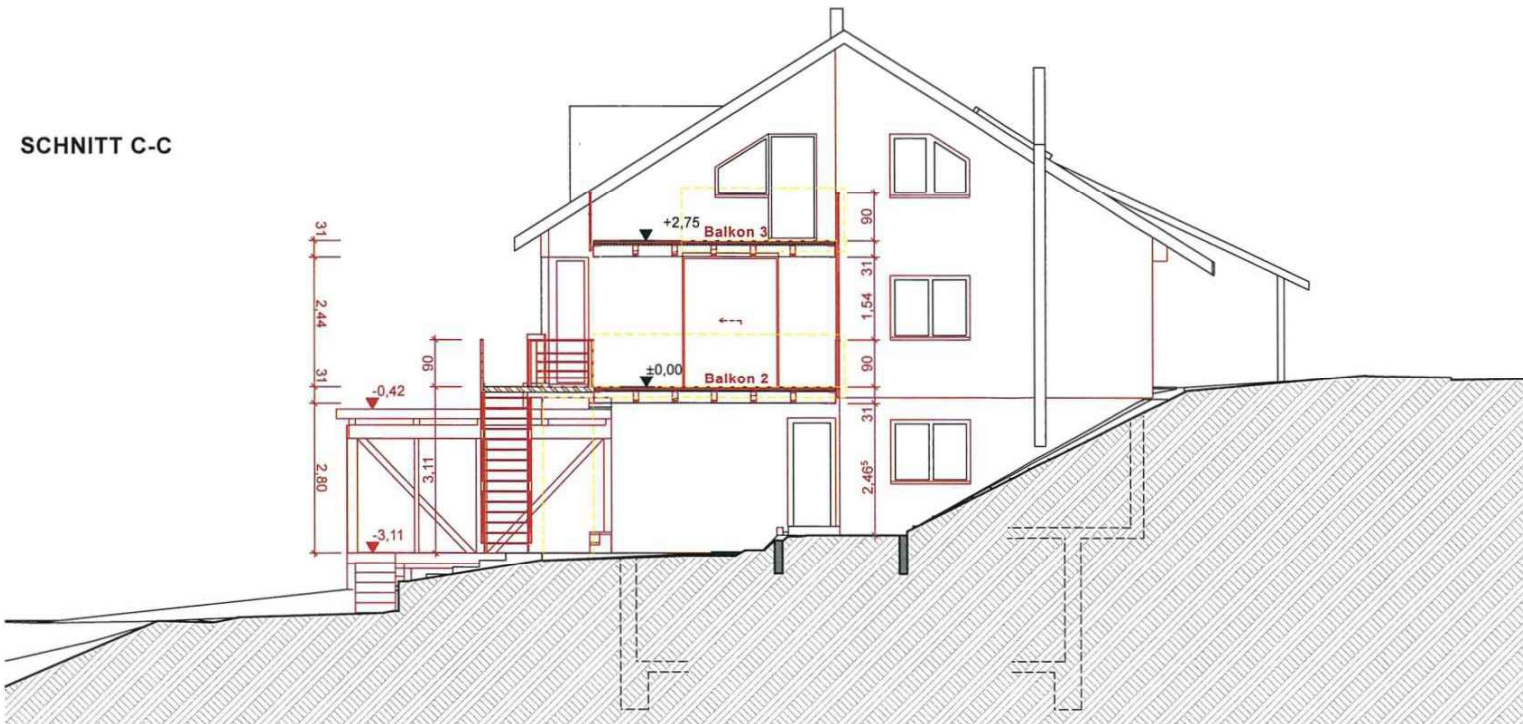

ANSICHT S-O GARAGE

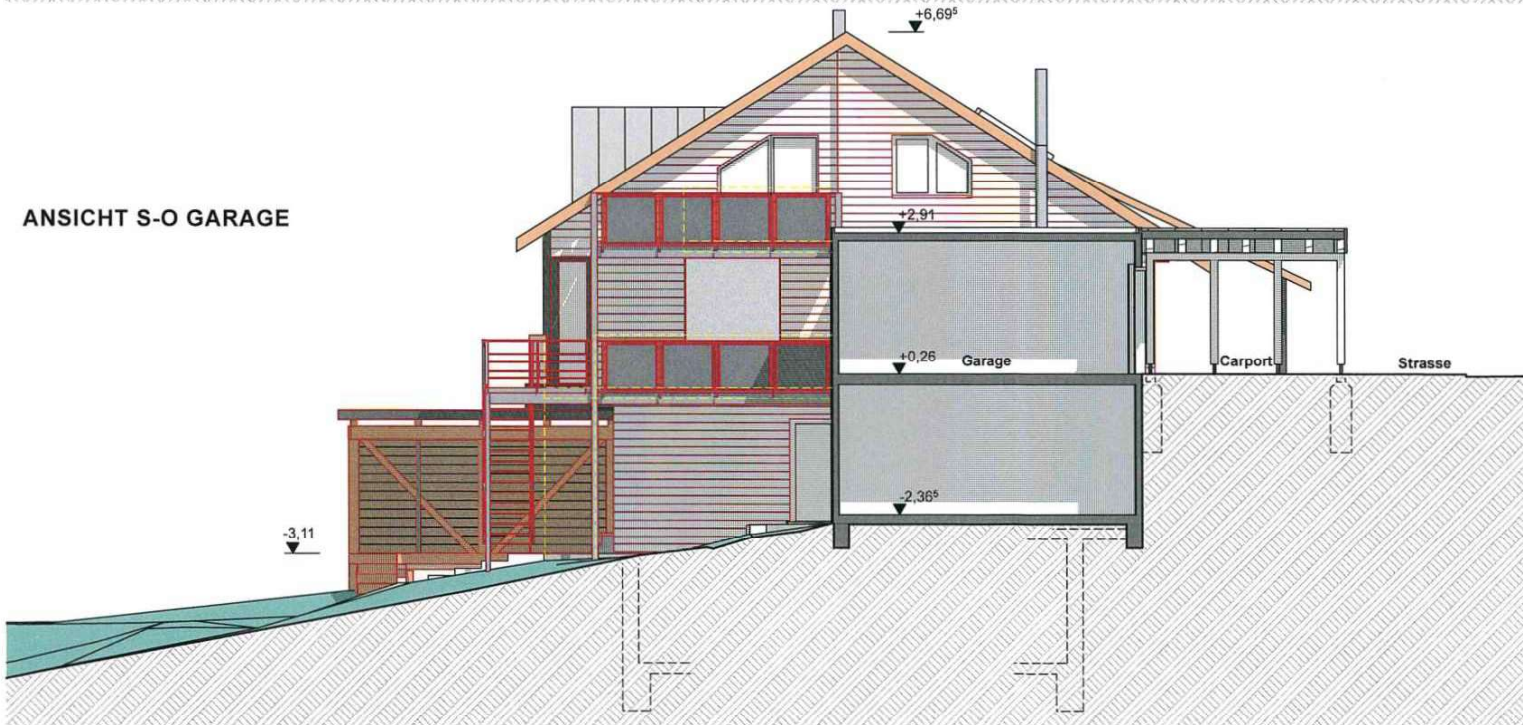

BAUGESUCH

UM- UND ANBAUTEN AM
WOHNHAUS ABERLE

MÜHLWIESENSTRASSE 49
78112 ST. GEORGEN

BAUHERR

GEFERTIGT

Roland Heß
Dipl.-Ing. Freier Architekt

Handwritten signature of Roland Heß

SCHNITTEN C-C UND
ANSICHT S-O GARAGE

MASSTAB

1 / 100

ZEICHNUNGS-NR.

1227_BG_06

DATUM:


12.07.2024 LB

ROLAND HESS
DIPL.-ING. FREIER ARCHITEKT
HOHENBERGSTRASSE 23 • 78713 SCHRAMBERG
TEL.: 0 74 22 / 2 02 60 • FAX: 0 74 22 / 2 22 15

ANSICHT N-O



ANSICHT N-W

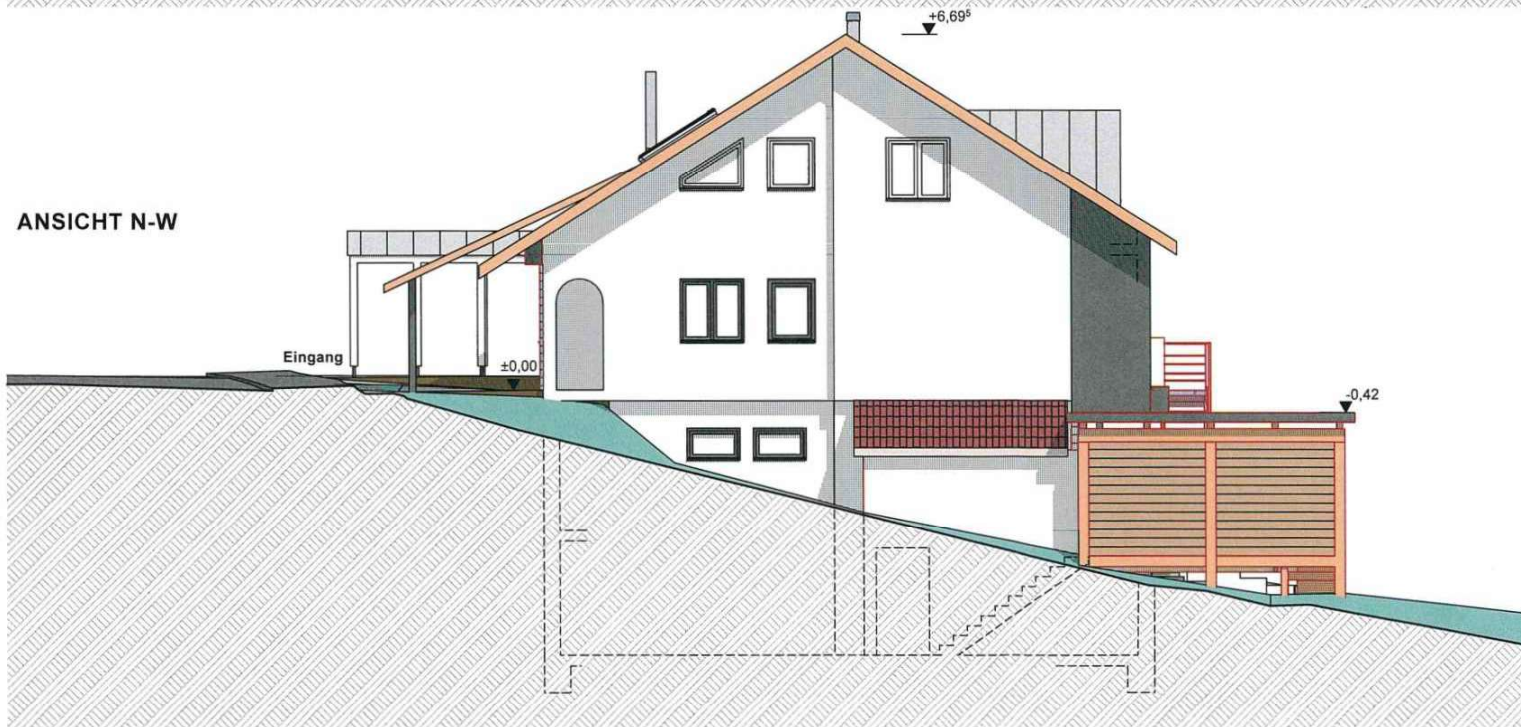

BAUGESUCH

UM- UND ANBAUTEN AM
WOHNHAUS ABERLE

MÜHLWIESENSTRASSE 49
78112 ST. GEORGEN

BAUHERR

GEFERTIGT

Roland Heß
Dipl.-Ing. Freier Architekt

Handwritten signature: R. Heß

ANSICHT NORD-OST UND
ANSICHT NORD-WEST

MASSTAB

1 / 100

ZEICHNUNGS-NR.

1227_BG_07

DATUM:


12.07.2024 LB

ROLAND HESS
DIPL.-ING. FREIER ARCHITEKT
HOHENBERGSTRASSE 23 • 78713 SCHRAMBERG
TEL.: 0 74 22 / 2 02 60 • FAX: 0 74 22 / 2 22 15

ANSICHT S-W



ANSICHT S-O

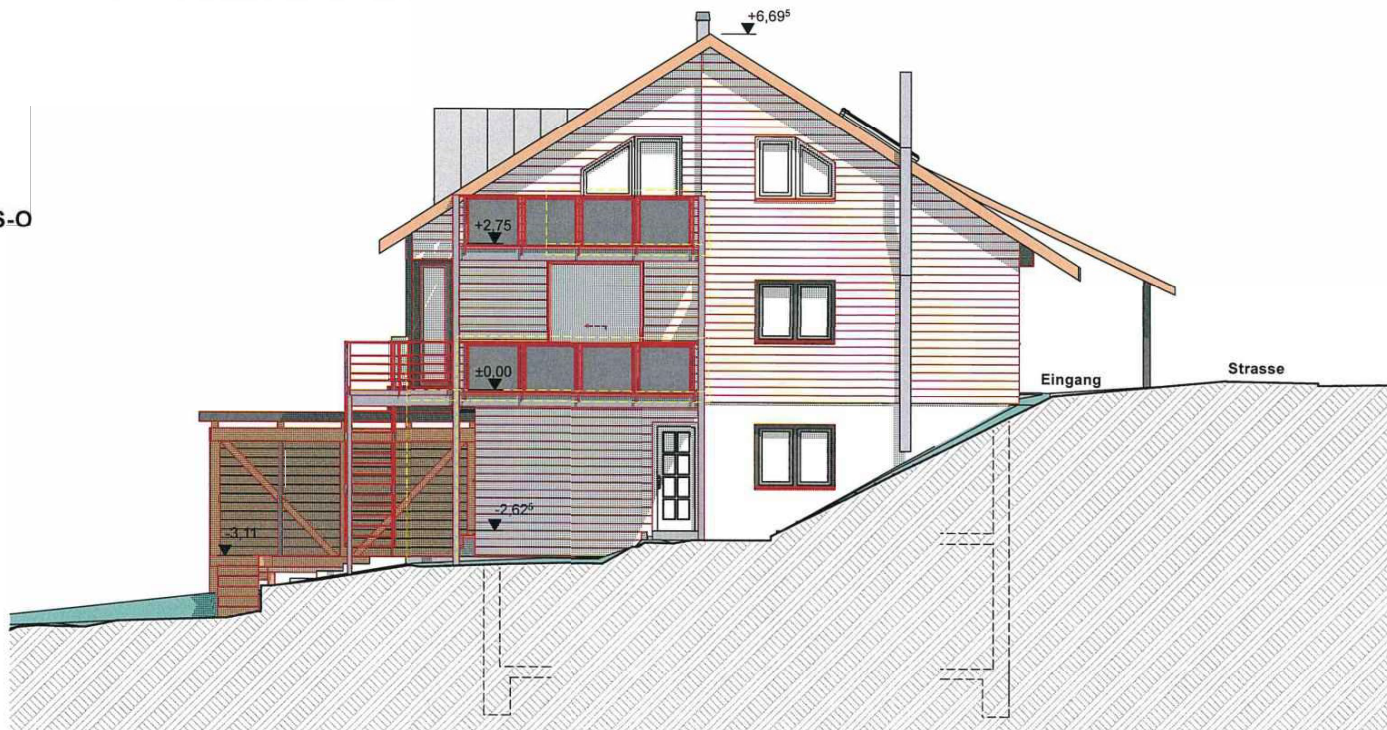

BAUGESUCH

UM- UND ANBAUTEN AM
WOHNHAUS ABERLE

MÜHLWIESENSTRASSE 49
78112 ST. GEORGEN

BAUHERR

GEFERTIGT

Roland Heß
Dipl.-Ing. Freier Architekt

ANSICHT SÜD-WEST UND
ANSICHT SÜD-OST

MASSSTAB

1 / 100

ZEICHNUNGS-NR.

1227_BG_08

DATUM:

12.07.2024 LB

ROLAND HESS
DIPL.-ING. FREIER ARCHITEKT
HOHENBERGSTRASSE 23 • 78713 SCHRAMBERG
TEL.: 0 74 22 / 2 02 60 • FAX: 0 74 22 / 2 22 15