


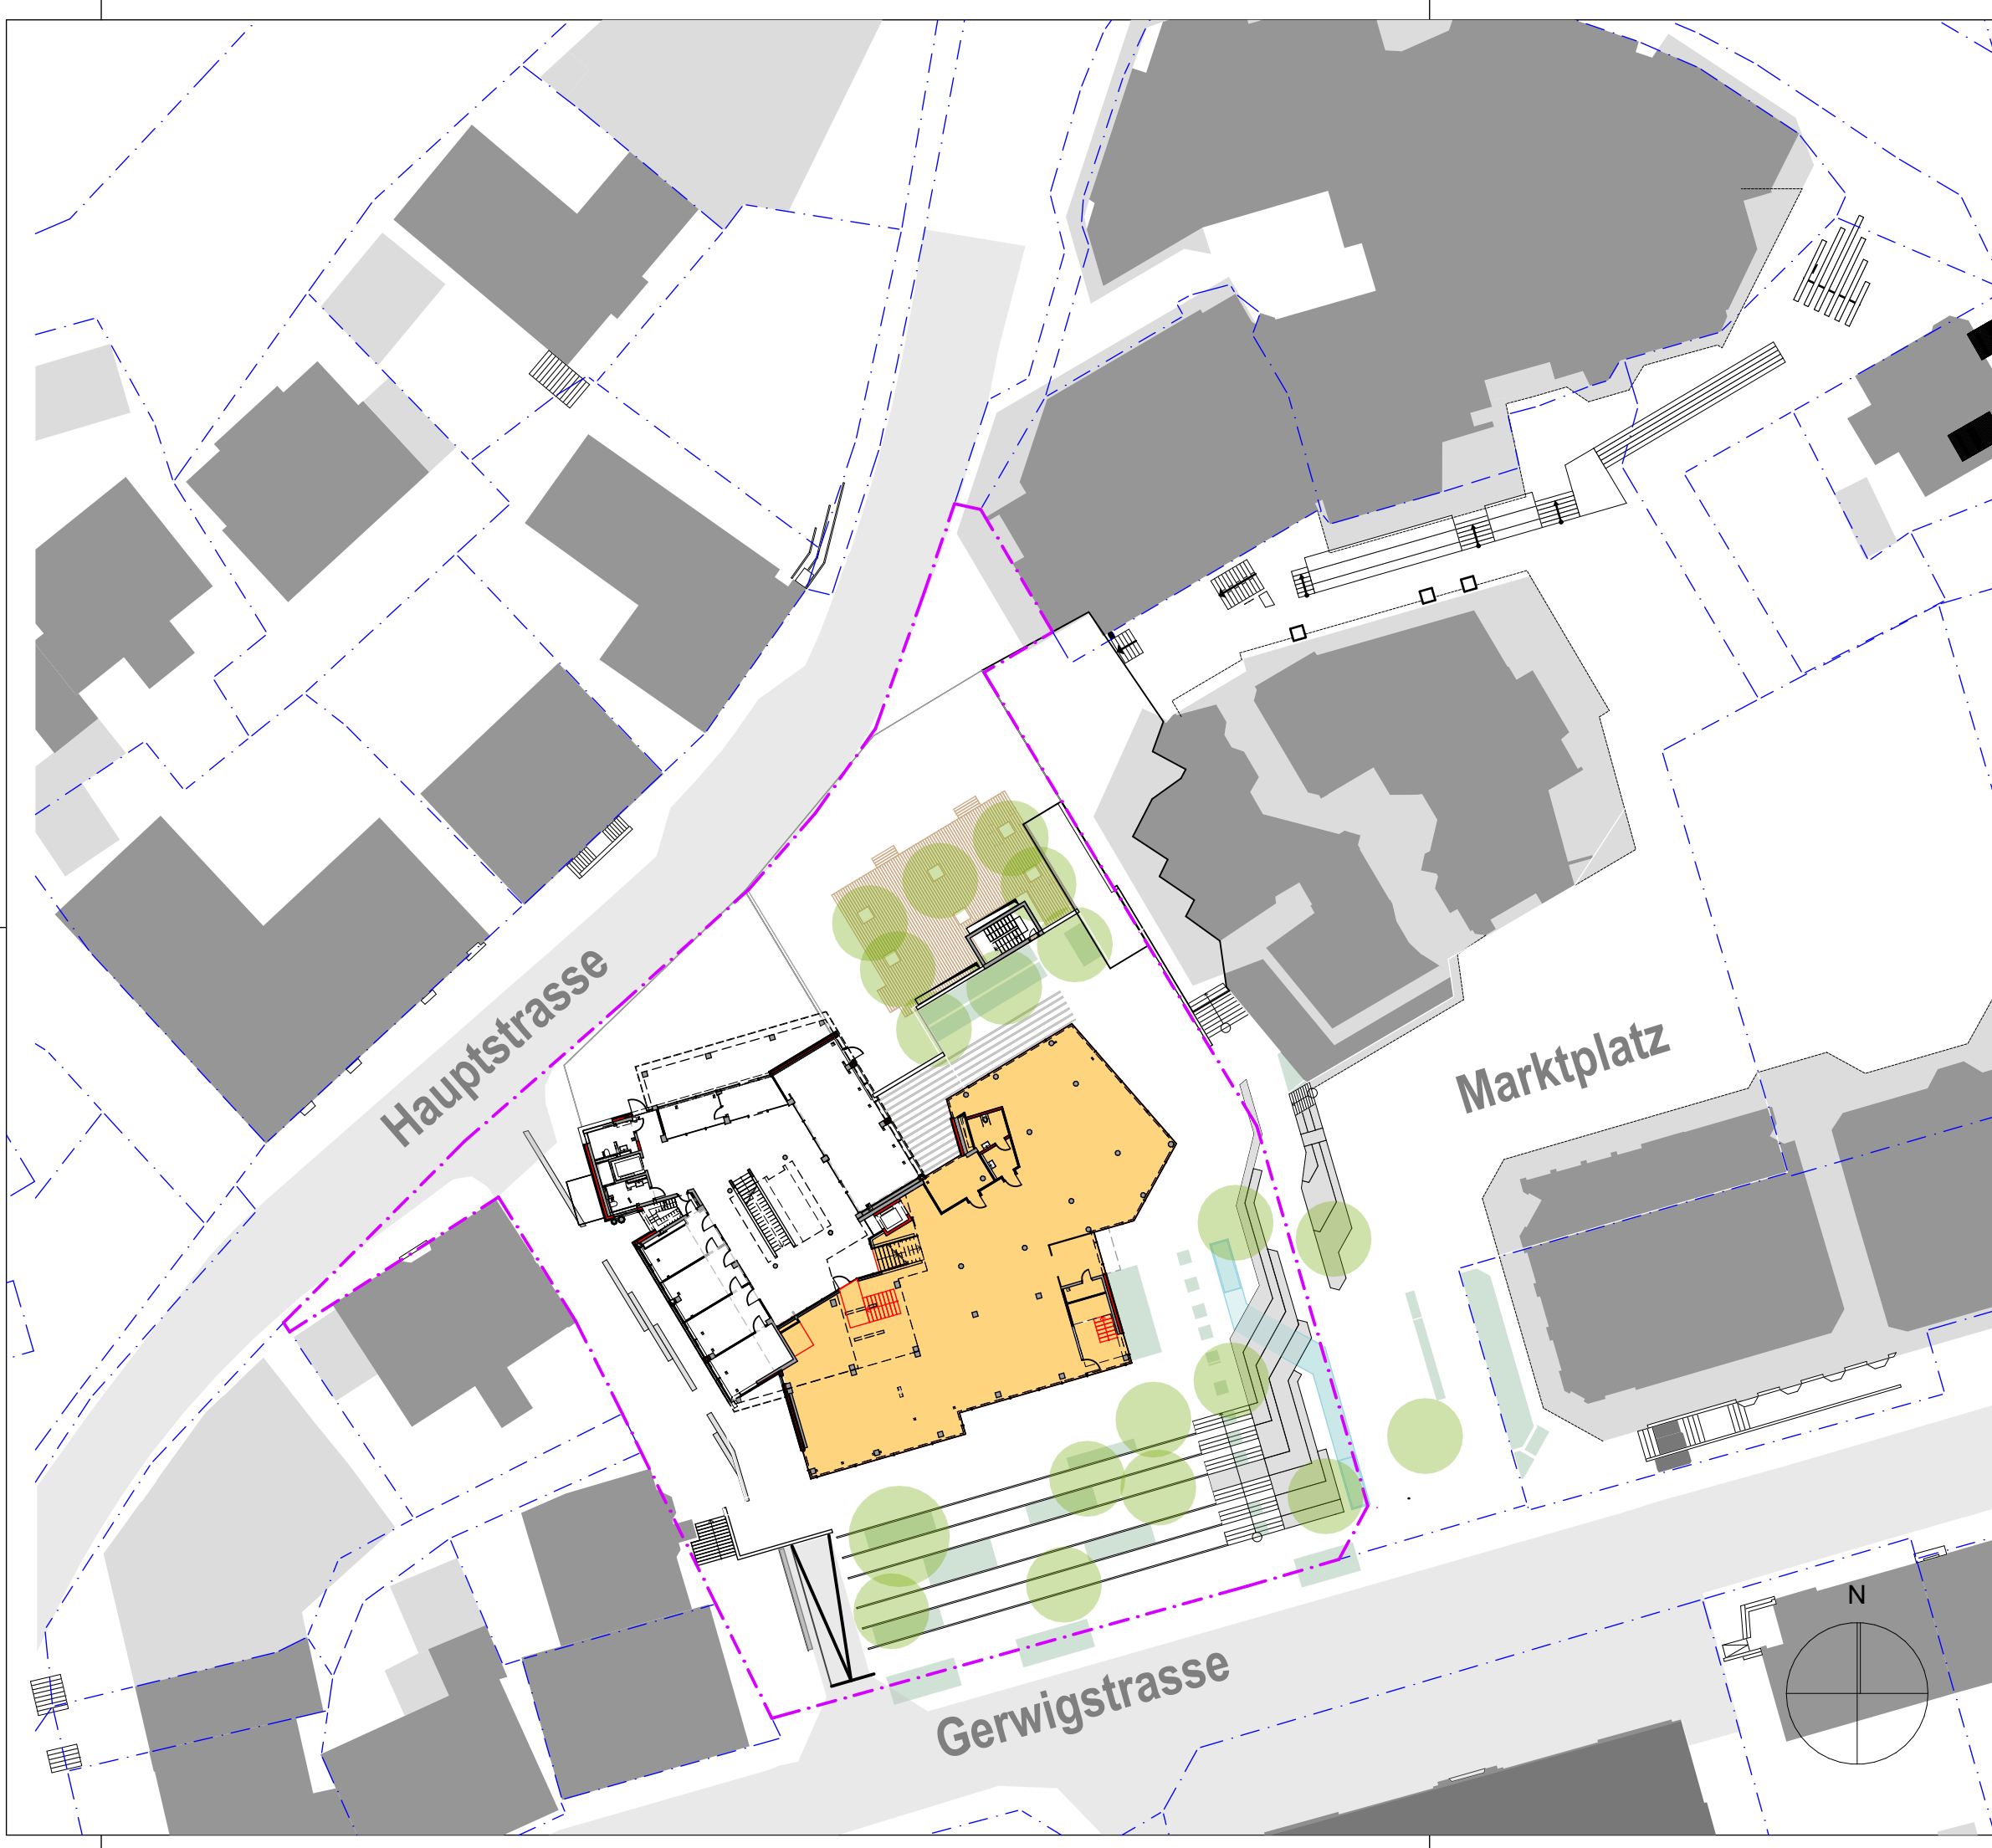

Legende

neues Mauerwerk

neuer Beton oder Stahlbeton

vorhandene Bauteile

zu beseitigende Bauteile

neues Nadelholz-Vollholz

neue Trockenbauwand

neue Installationswand

Index	Datum	Änderungsbeschreibung	Bearbeiter

sutter³ GmbH & Co.KG

Projektentwicklung | Planung | Bauleitung

Kunzenhof 18 | 79117 Freiburg

Tel. 0761 - 76 99 81-70 | Fax 0761 - 76 99 81-80

info@sutter3.de | www.sutter3.de

Bauherr

Stadt St. Georgen

Hauptstr. 9 , 78112 St. Georgen im Schwarzwald

Projekt

St. Georgen I Rathausanierung

Grundstück/Bauort

Hauptstr. 9

78112 St. Georgen

Flst.-Nr.: 117

Maßnahme

Sanierung Rathaus und Tiefgarage in St.Georgen im Schwarzwald

Leistungsphase

ENTWURF

Präsentationspläne

Lageplan EG

3G01

Projekt Nr. 2022273	Index
Plancode SGRA-ARC-GB-3G01	
Plandatum 05.11.2024	
Maßstab 1:500	Planverfasser ARC
Plangröße in mm 420/297 (DIN A3)	Projektleiter CWu
Dateiname Rathaus_St-Georgen_Entwurf	Planer SW

PDF erstellt am 05.11.2024



Legende

neues Mauerwerk

neuer Beton oder Stahlbeton

vorhandene Bauteile

zu beseitigende Bauteile

neues Nadelholz-Vollholz

neue Trockenbauwand

neue Installationswand

Index	Datum	Änderungsbeschreibung	Bearbeiter

sutter³ GmbH & Co.KG

Projektentwicklung | Planung | Bauleitung

Kunzenhof 18 | 79117 Freiburg

Tel. 0761 - 76 99 81-70 | Fax 0761 - 76 99 81-80

info@sutter3.de | www.sutter3.de

Bauherr

Stadt St. Georgen

Hauptstr. 9 , 78112 St. Georgen im Schwarzwald

Projekt

St. Georgen I Rathaussanierung

Grundstück/Bauort

Hauptstr. 9

78112 St. Georgen

Flst.-Nr.: 117

Maßnahme

Sanierung Rathaus und Tiefgarage in St.Georgen im Schwarzwald

Leistungsphase

ENTWURF



Präsentationspläne

EG

3G02

Projekt Nr. 2022273	Index
Plancode SGRA-ARC-GB-3G02	
Plandatum 05.11.2024	
Maßstab 1:200	Planverfasser ARC
Plangröße in mm 420/297 (DIN A3)	Projektleiter CWu
Dateiname Rathaus_St-Georgen_Entwurf	Planer SW

PDF erstellt am 05.11.2024

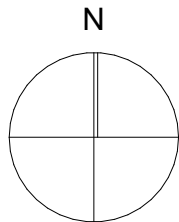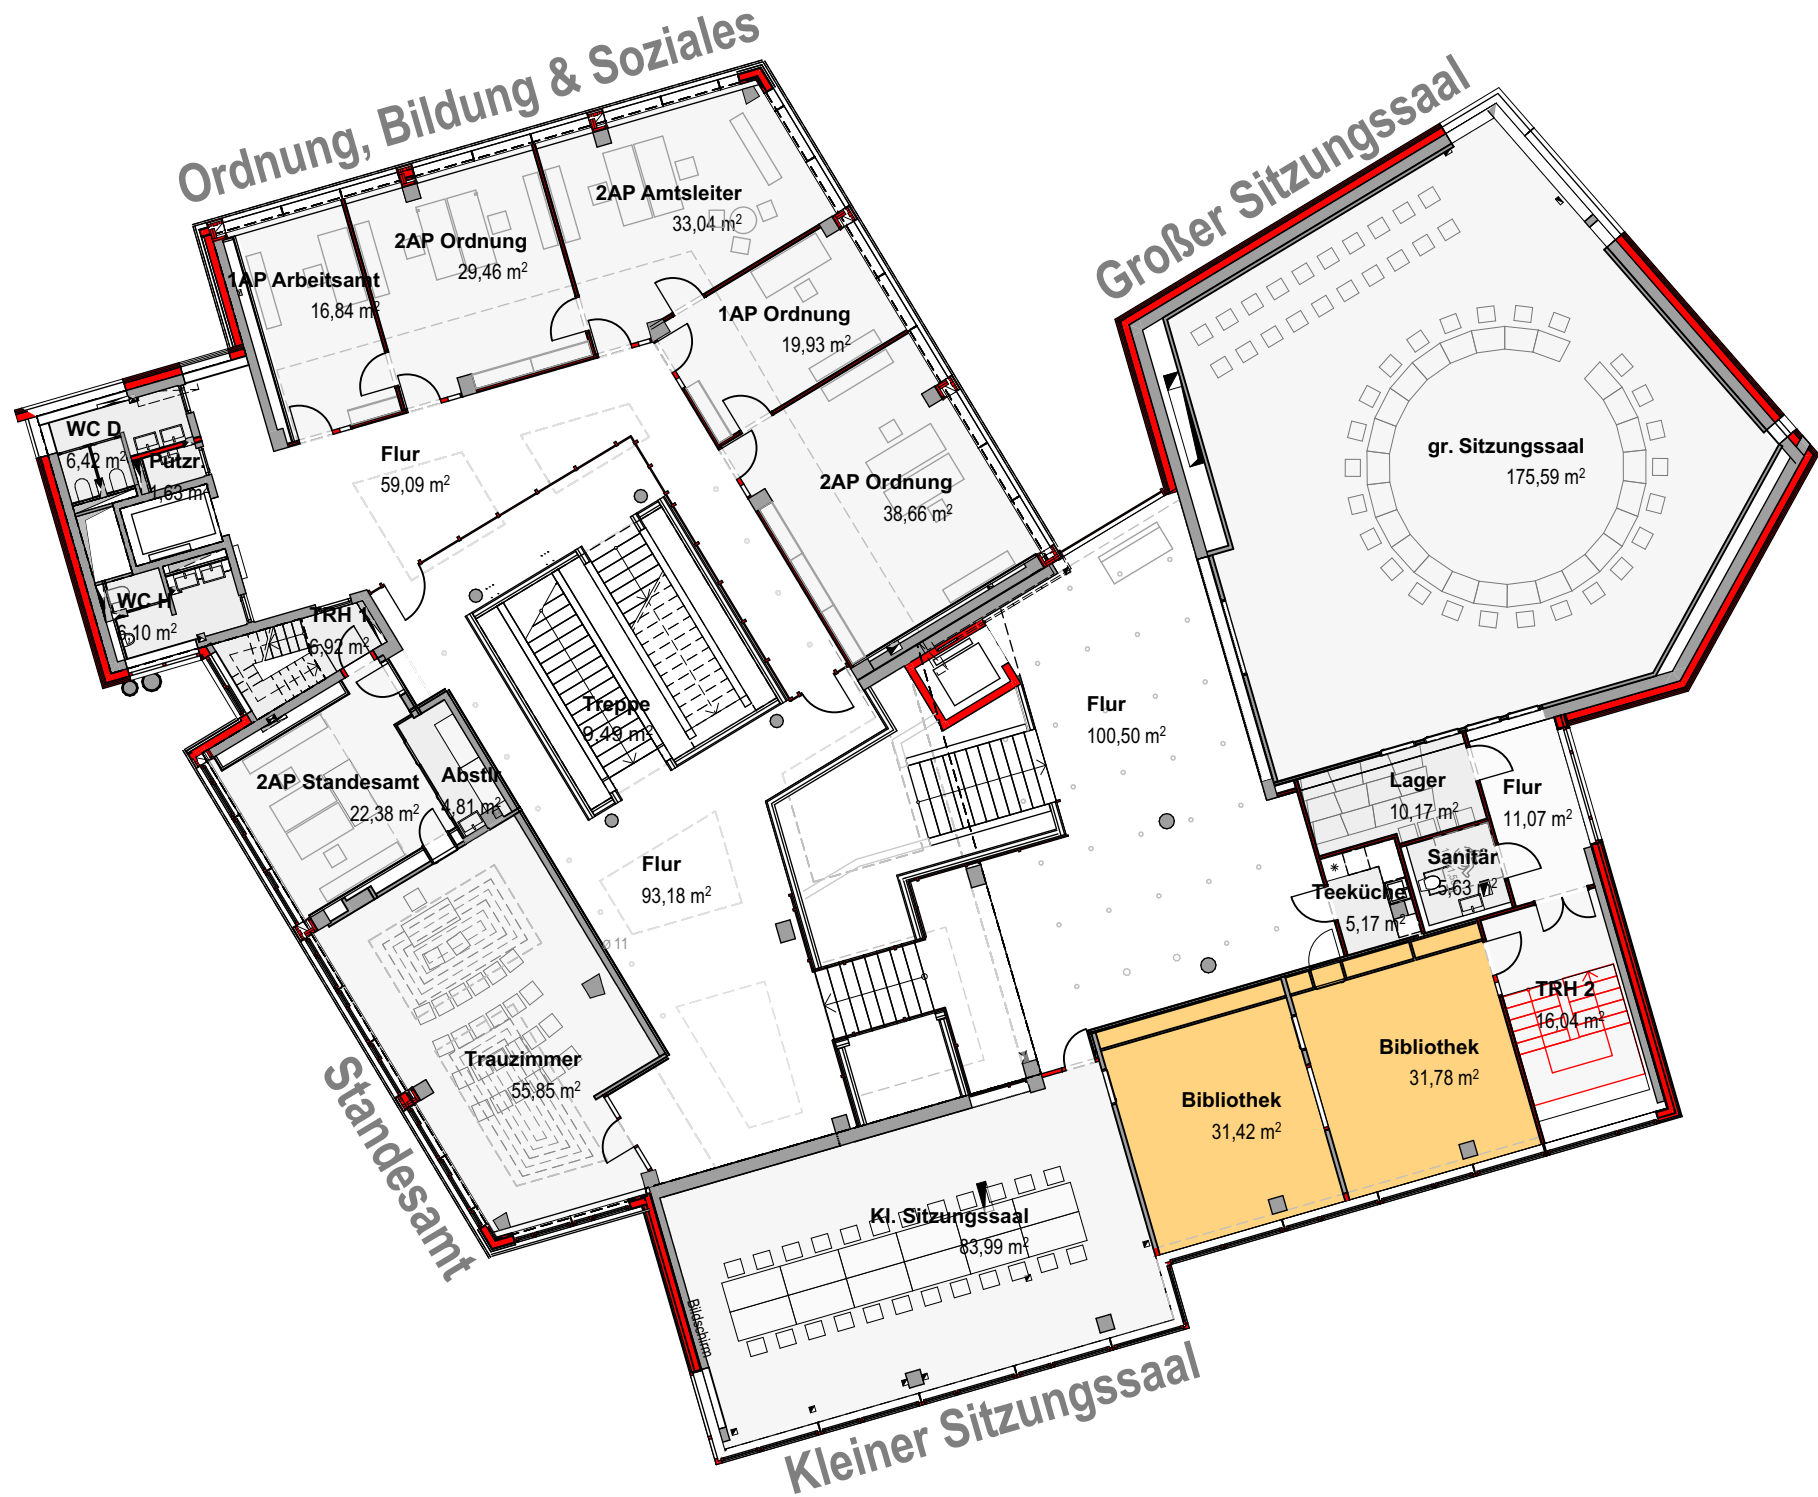

Legende			
	neues Mauerwerk		neues Nadelholz-Vollholz
	neuer Beton oder Stahlbeton		neue Trockenbauwand
	vorhandene Bauteile		neue Installationswand
	zu beseitigende Bauteile		

Index	Datum	Änderungsbeschreibung	Bearbeiter

sutter³ GmbH & Co.KG
Projektentwicklung | Planung | Bauleitung
Kunzenhof 18 | 79117 Freiburg
Tel. 0761 - 76 99 81-70 | Fax 0761 - 76 99 81-80
info@sutter3.de | www.sutter3.de

Bauherr
Stadt St. Georgen
Hauptstr. 9 , 78112 St. Georgen im Schwarzwald

Projekt
St. Georgen I Rathaussanierung


Grundstück/Bauort
Hauptstr. 9
78112 St. Georgen
Flst.-Nr.: 117

Maßnahme
Sanierung Rathaus und Tiefgarage in St.Georgen im Schwarzwald

Leistungsphase
ENTWURF
Präsentationspläne

1.OG**3G03**

Projekt Nr. 2022273	Index
Plancode SGRA-ARC-GB-3G03	
Plandatum 05.11.2024	
Maßstab 1:200	Planverfasser ARC
Plangröße in mm 420/297 (DIN A3)	Projektleiter CWu
Dateiname Rathaus_St-Georgen_Entwurf	Planer SW

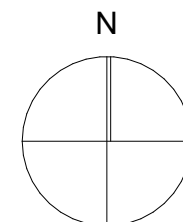

Legende

neues Mauerwerk

neuer Beton oder Stahlbeton

vorhandene Bauteile

zu beseitigende Bauteile

neues Nadelholz-Vollholz

neue Trockenbauwand

neue Installationswand

Index	Datum	Änderungsbeschreibung	Bearbeiter

sutter³ GmbH & Co.KG

Projektentwicklung | Planung | Bauleitung

Kunzenhof 18 | 79117 Freiburg

Tel. 0761 - 76 99 81-70 | Fax 0761 - 76 99 81-80

info@sutter3.de | www.sutter3.de

Bauherr

Stadt St Georgen

Hauptstr. 9 , 78112 St. Georgen im Schwarzwald

Projekt

St. Georgen I Rathaussanierung

Grundstück/Bauort

Hauptstr. 9

78112 St. Georgen

Flst.-Nr.: 117

Maßnahme

Sanierung Rathaus und Tiefgarage in St.Georgen im Schwarzwald

Leistungsphase

ENTWURF

Präsentationspläne

2.OG

3G04

Projekt Nr. 2022273	Index
Plancode SGRA-ARC-GB-3G04	
Plandatum 05.11.2024	
Maßstab 1:200	Planverfasser ARC
Plangröße in mm 420/297 (DIN A3)	Projektleiter CWu
Dateiname Rathaus_St-Georgen_Entwurf	Planer SW

PDF erstellt am 05.11.2024



Legende

neues Mauerwerk

neuer Beton oder Stahlbeton

vorhandene Bauteile

zu beseitigende Bauteile

neues Nadelholz-Vollholz

neue Trockenbauwand

neue Installationswand

Index	Datum	Änderungsbeschreibung	Bearbeiter

sutter³ GmbH & Co.KG

Projektentwicklung | Planung | Bauleitung

Kunzenhof 18 | 79117 Freiburg

Tel. 0761 - 76 99 81-70 | Fax 0761 - 76 99 81-80

info@sutter3.de | www.sutter3.de

Bauherr

Stadt St Georgen

Hauptstr. 9 , 78112 St. Georgen im Schwarzwald

Projekt

St. Georgen I Rathausanierung

Grundstück/Bauort

Hauptstr. 9

78112 St. Georgen

Flst.-Nr.: 117

Maßnahme

Sanierung Rathaus und Tiefgarage in St.Georgen im Schwarzwald

Leistungsphase


ENTWURF


Präsentationspläne

3.OG

3G05

Projekt Nr. 2022273	Index
Plancode SGRA-ARC-GB-3G05	
Plandatum 05.11.2024	
Maßstab 1:200	Planverfasser ARC
Plangröße in mm 420/297 (DIN A3)	Projektleiter CWu
Dateiname Rathaus_St-Georgen_Entwurf	Planer SW

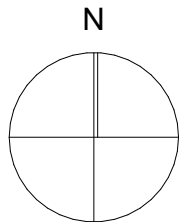

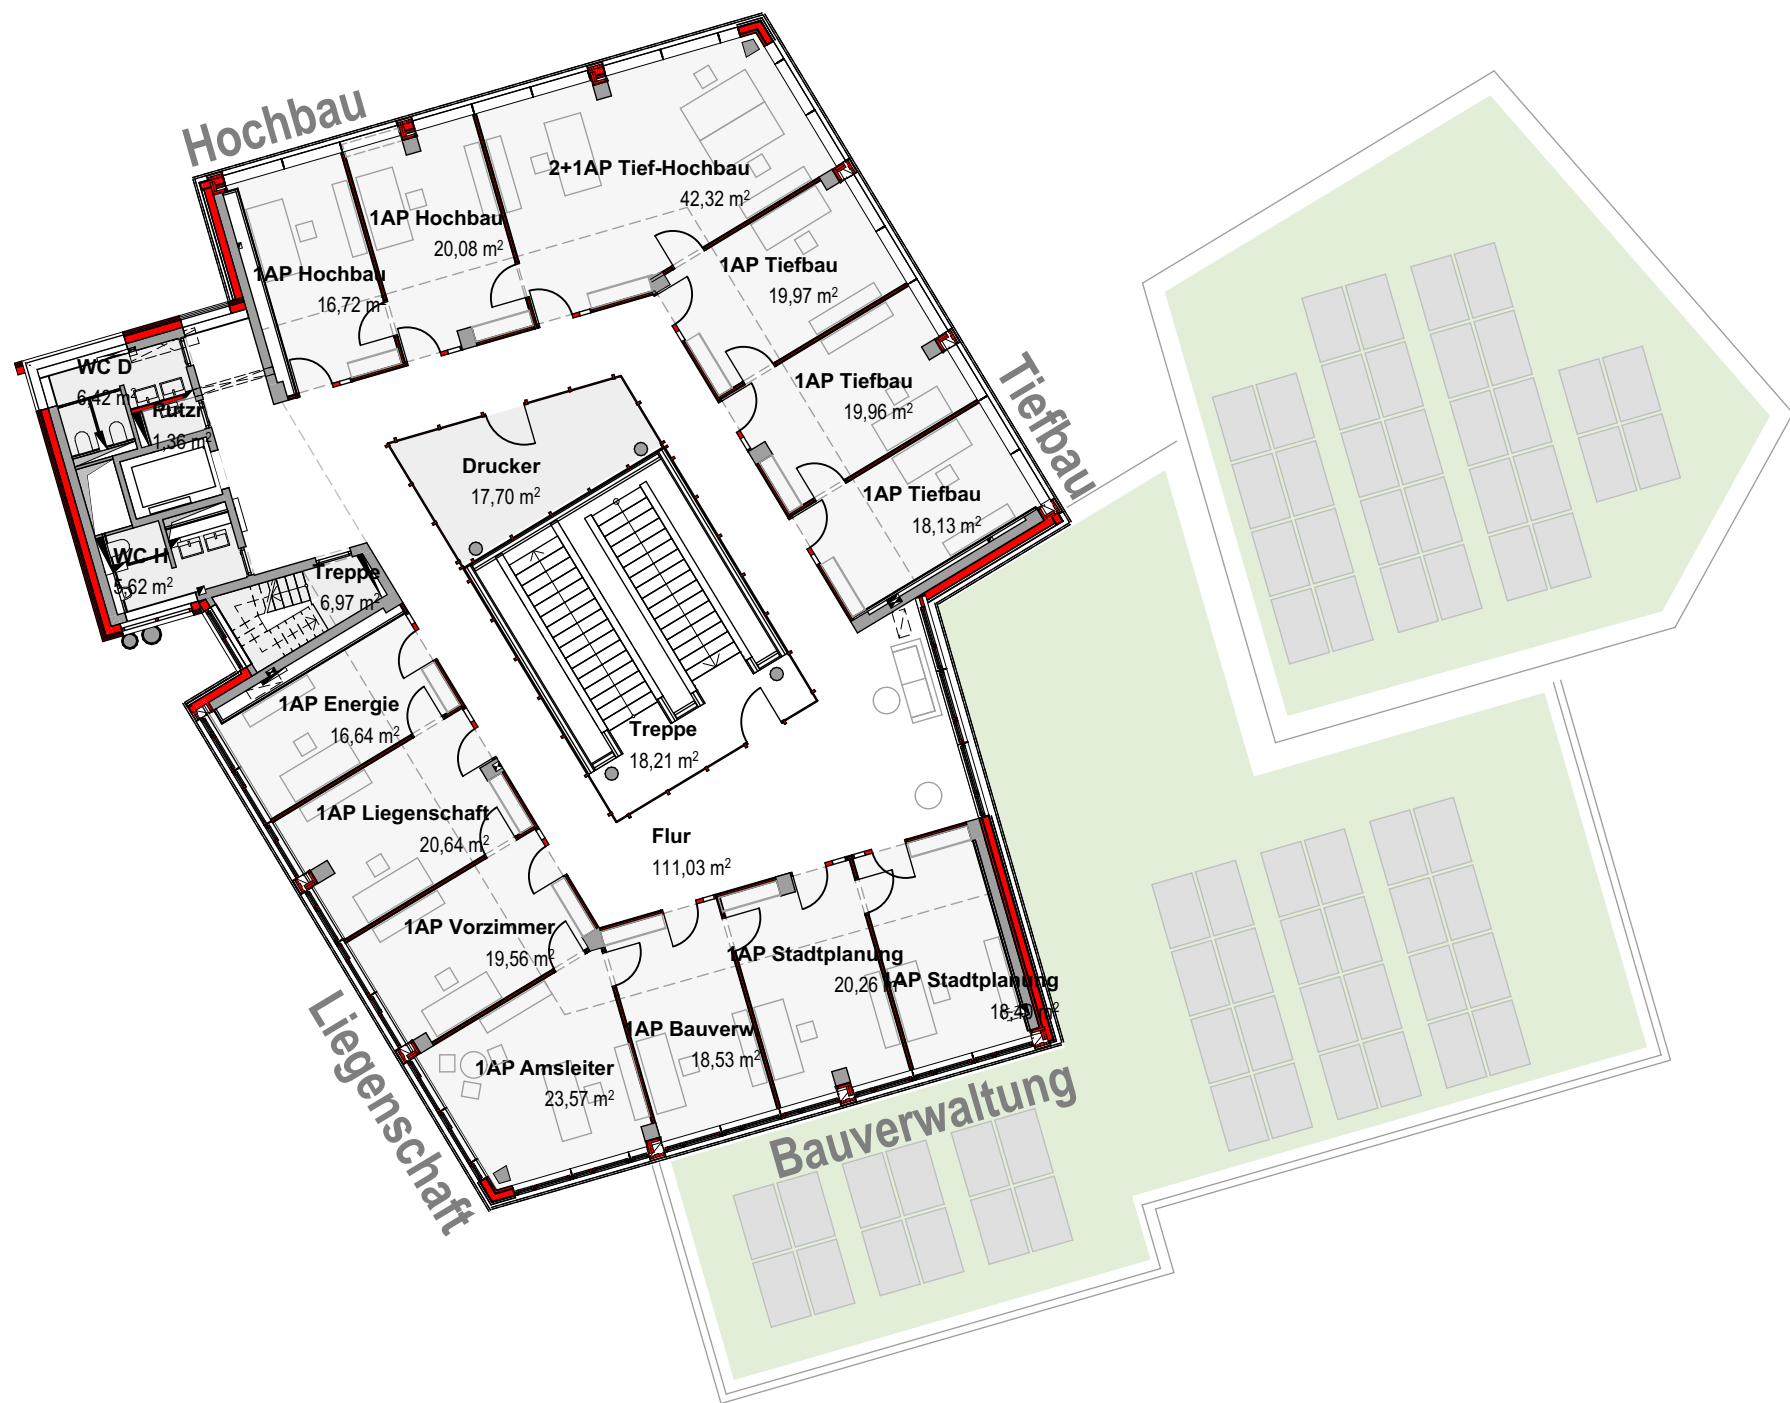

Legende

neues Mauerwerk

neuer Beton oder Stahlbeton

vorhandene Bauteile

zu beseitigende Bauteile

neues Nadelholz-Vollholz

neue Trockenbauwand

neue Installationswand

Index	Datum	Änderungsbeschreibung	Bearbeiter

sutter³ GmbH & Co.KG

Projektentwicklung | Planung | Bauleitung

Kunzenhof 18 | 79117 Freiburg

Tel. 0761 - 76 99 81-70 | Fax 0761 - 76 99 81-80

info@sutter3.de | www.sutter3.de

Bauherr

Stadt St Georgen

Hauptstr. 9 , 78112 St. Georgen im Schwarzwald

Projekt

St. Georgen I Rathausanierung

Grundstück/Bauort

Hauptstr. 9

78112 St. Georgen

Flst.-Nr.: 117

Maßnahme

Sanierung Rathaus und Tiefgarage in St.Georgen im Schwarzwald

Leistungsphase

ENTWURF


Präsentationspläne

4.OG

3G06

Projekt Nr. 2022273	Index
Plancode SGRA-ARC-GB-3G06	
Plandatum 05.11.2024	
Maßstab 1:200	Planverfasser ARC
Plangröße in mm 420/297 (DIN A3)	Projektleiter CWu
Dateiname Rathaus_St-Georgen_Entwurf	Planer SW

PDF erstellt am 05.11.2024

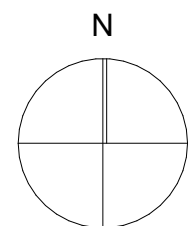

Legende

neues Mauerwerk

neuer Beton oder Stahlbeton

vorhandene Bauteile

zu beseitigende Bauteile

neues Nadelholz-Vollholz

neue Trockenbauwand

neue Installationswand

Index	Datum	Änderungsbeschreibung	Bearbeiter

sutter³ GmbH & Co.KG

Projektentwicklung | Planung | Bauleitung

Kunzenhof 18 | 79117 Freiburg

Tel. 0761 - 76 99 81-70 | Fax 0761 - 76 99 81-80

info@sutter3.de | www.sutter3.de

Bauherr

Stadt St. Georgen

Hauptstr. 9 , 78112 St. Georgen im Schwarzwald

Projekt

St. Georgen I Rathaussanierung

Grundstück/Bauort

Hauptstr. 9

78112 St. Georgen

Flst.-Nr.: 117

Maßnahme

Sanierung Rathaus und Tiefgarage in St.Georgen im Schwarzwald

Leistungsphase

ENTWURF


Präsentationspläne

5.OG

3G07

Projekt Nr. 2022273	Index
Plancode SGRA-ARC-GB-3G07	
Plandatum 05.11.2024	
Maßstab 1:200	Planverfasser ARC
Plangröße in mm 420/297 (DIN A3)	Projektleiter CWu
Dateiname Rathaus_St-Georgen_Entwurf	Planer SW

PDF erstellt am 05.11.2024

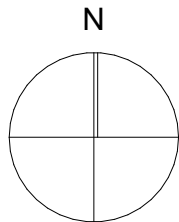

Legende

- neues Mauerwerk

neuer Beton oder Stahlbeton

vorhandene Bauteile

zu beseitigende Bauteile
- neues Nadelholz-Vollholz

neue Trockenbauwand

neue Installationswand

Index	Datum	Änderungsbeschreibung	Bearbeiter

sutter³ GmbH & Co.KG
Projektentwicklung | Planung | Bauleitung
Kunzenhof 18 | 79117 Freiburg
Tel. 0761 - 76 99 81-70 | Fax 0761 - 76 99 81-80
info@sutter3.de | www.sutter3.de

Bauherr
Stadt St Georgen
Hauptstr. 9 , 78112 St. Georgen im Schwarzwald

Projekt
St. Georgen I Rathaussanierung



Grundstück/Bauort
Hauptstr. 9
78112 St. Georgen
Flst.-Nr.: 117

Maßnahme
Sanierung Rathaus und Tiefgarage in St.Georgen im Schwarzwald

Leistungsphase
ENTWURF
Präsentationspläne

6.0G**3G08**

Projekt Nr. 2022273	Index
Plancode SGRA-ARC-GB-3G08	
Plandatum 05.11.2024	
Maßstab 1:200	Planverfasser ARC
Plangröße in mm 420/297 (DIN A3)	Projektleiter CWu
Dateiname Rathaus_St-Georgen_Entwurf	Planer SW

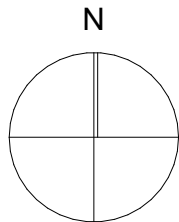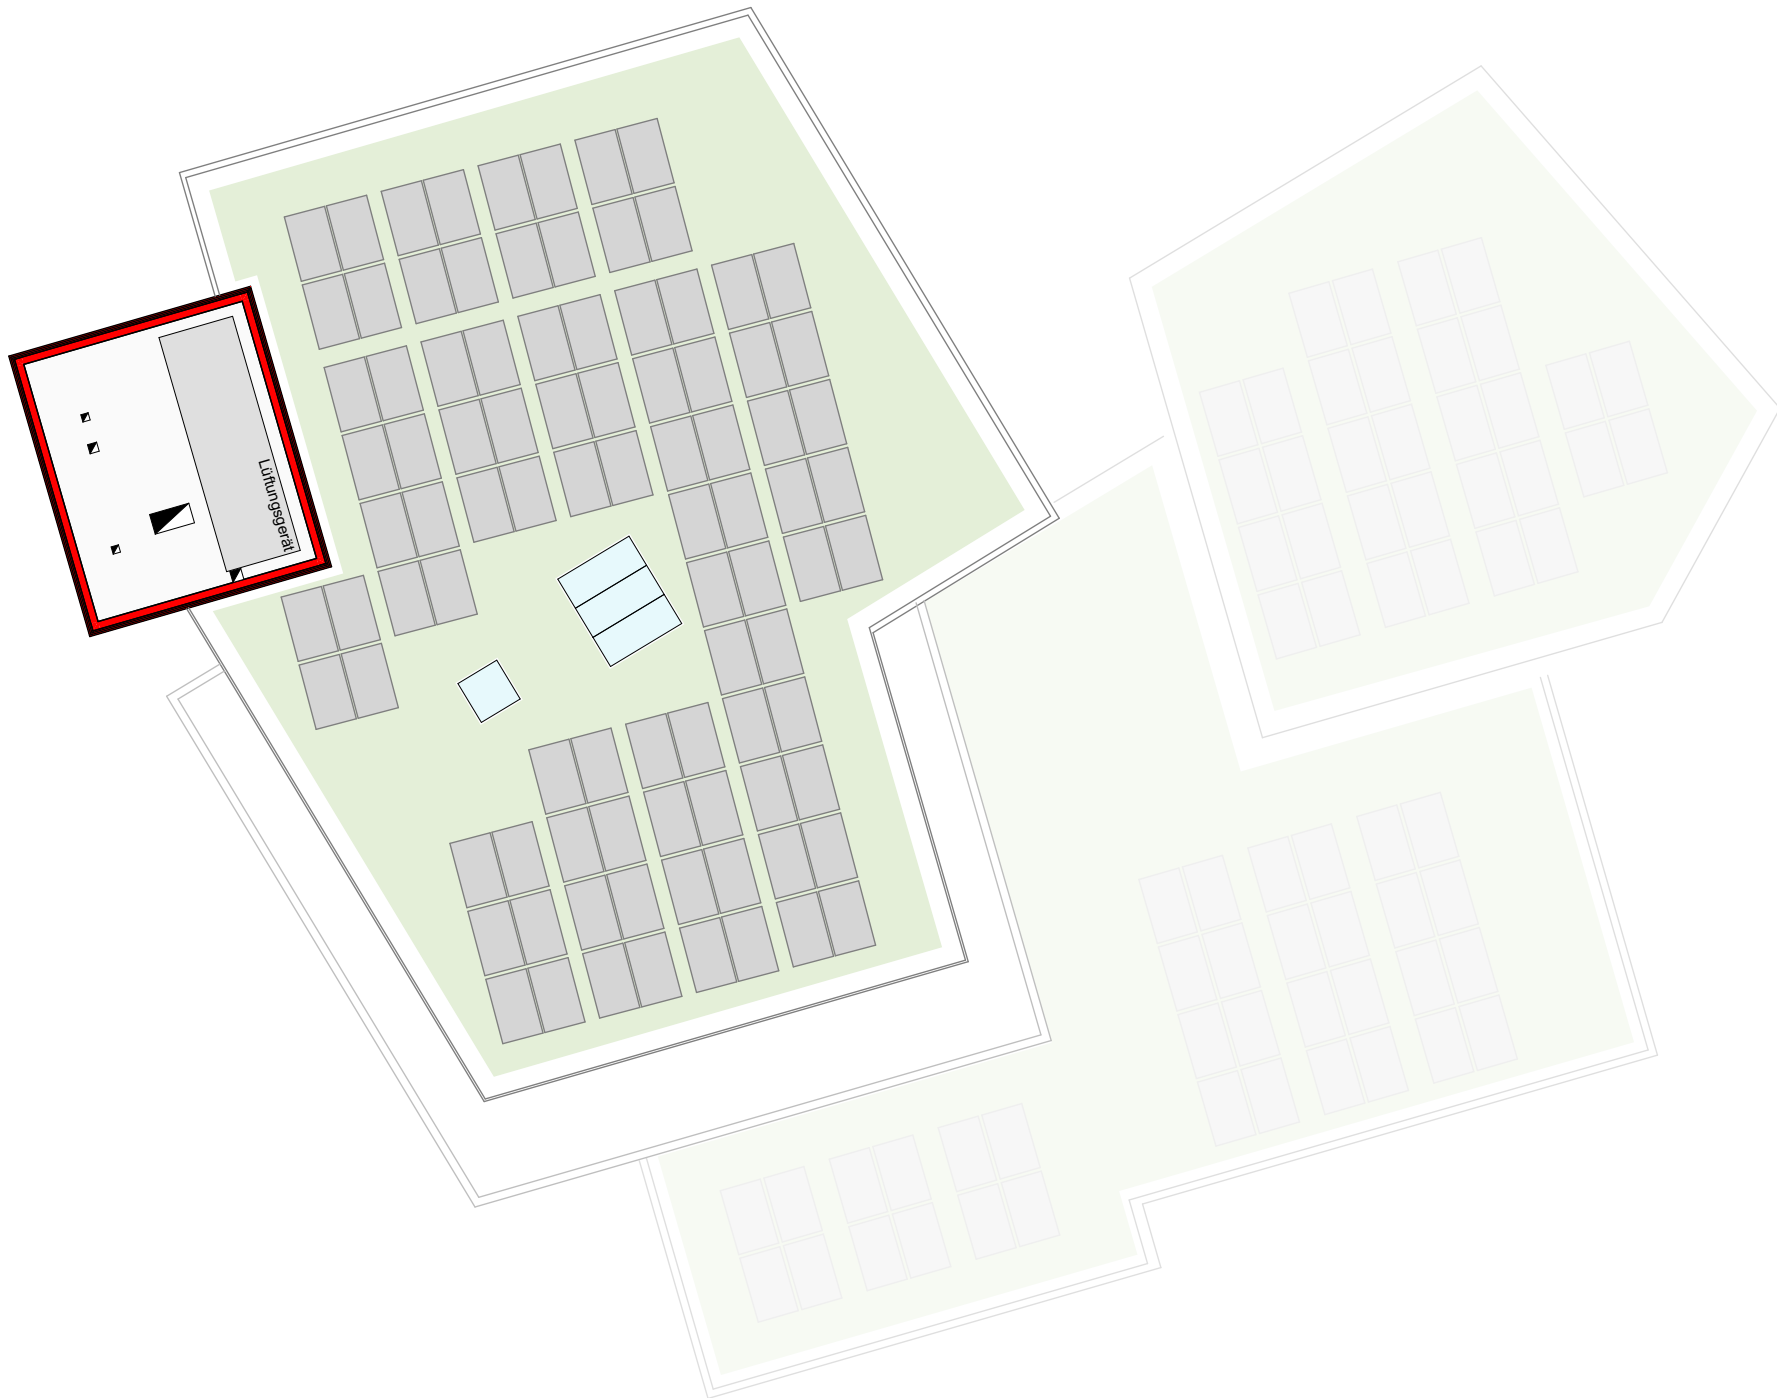

Legende

neues Mauerwerk

neuer Beton oder Stahlbeton

vorhandene Bauteile

zu beseitigende Bauteile

neues Nadelholz-Vollholz

neue Trockenbauwand

neue Installationswand

Index	Datum	Änderungsbeschreibung	Bearbeiter

sutter³ GmbH & Co.KG

Projektentwicklung | Planung | Bauleitung

Kunzenhof 18 | 79117 Freiburg

Tel. 0761 - 76 99 81-70 | Fax 0761 - 76 99 81-80

info@sutter3.de | www.sutter3.de

Bauherr

Stadt St Georgen

Hauptstr. 9 , 78112 St. Georgen im Schwarzwald

Projekt

St. Georgen I Rathaussanierung

Grundstück/Bauort

Hauptstr. 9

78112 St. Georgen

Flst.-Nr.: 117

Maßnahme

Sanierung Rathaus und Tiefgarage in St.Georgen im Schwarzwald

Leistungsphase


ENTWURF

Präsentationspläne

Dachaufsicht3G09

Projekt Nr. 2022273	Index
Plancode SGRA-ARC-GB-3G09	
Plandatum 05.11.2024	
Maßstab 1:200	Planverfasser ARC
Plangröße in mm 420/297 (DIN A3)	Projektleiter CWu
Dateiname Rathaus_St-Georgen_Entwurf	Planer SW

PDF erstellt am 05.11.2024

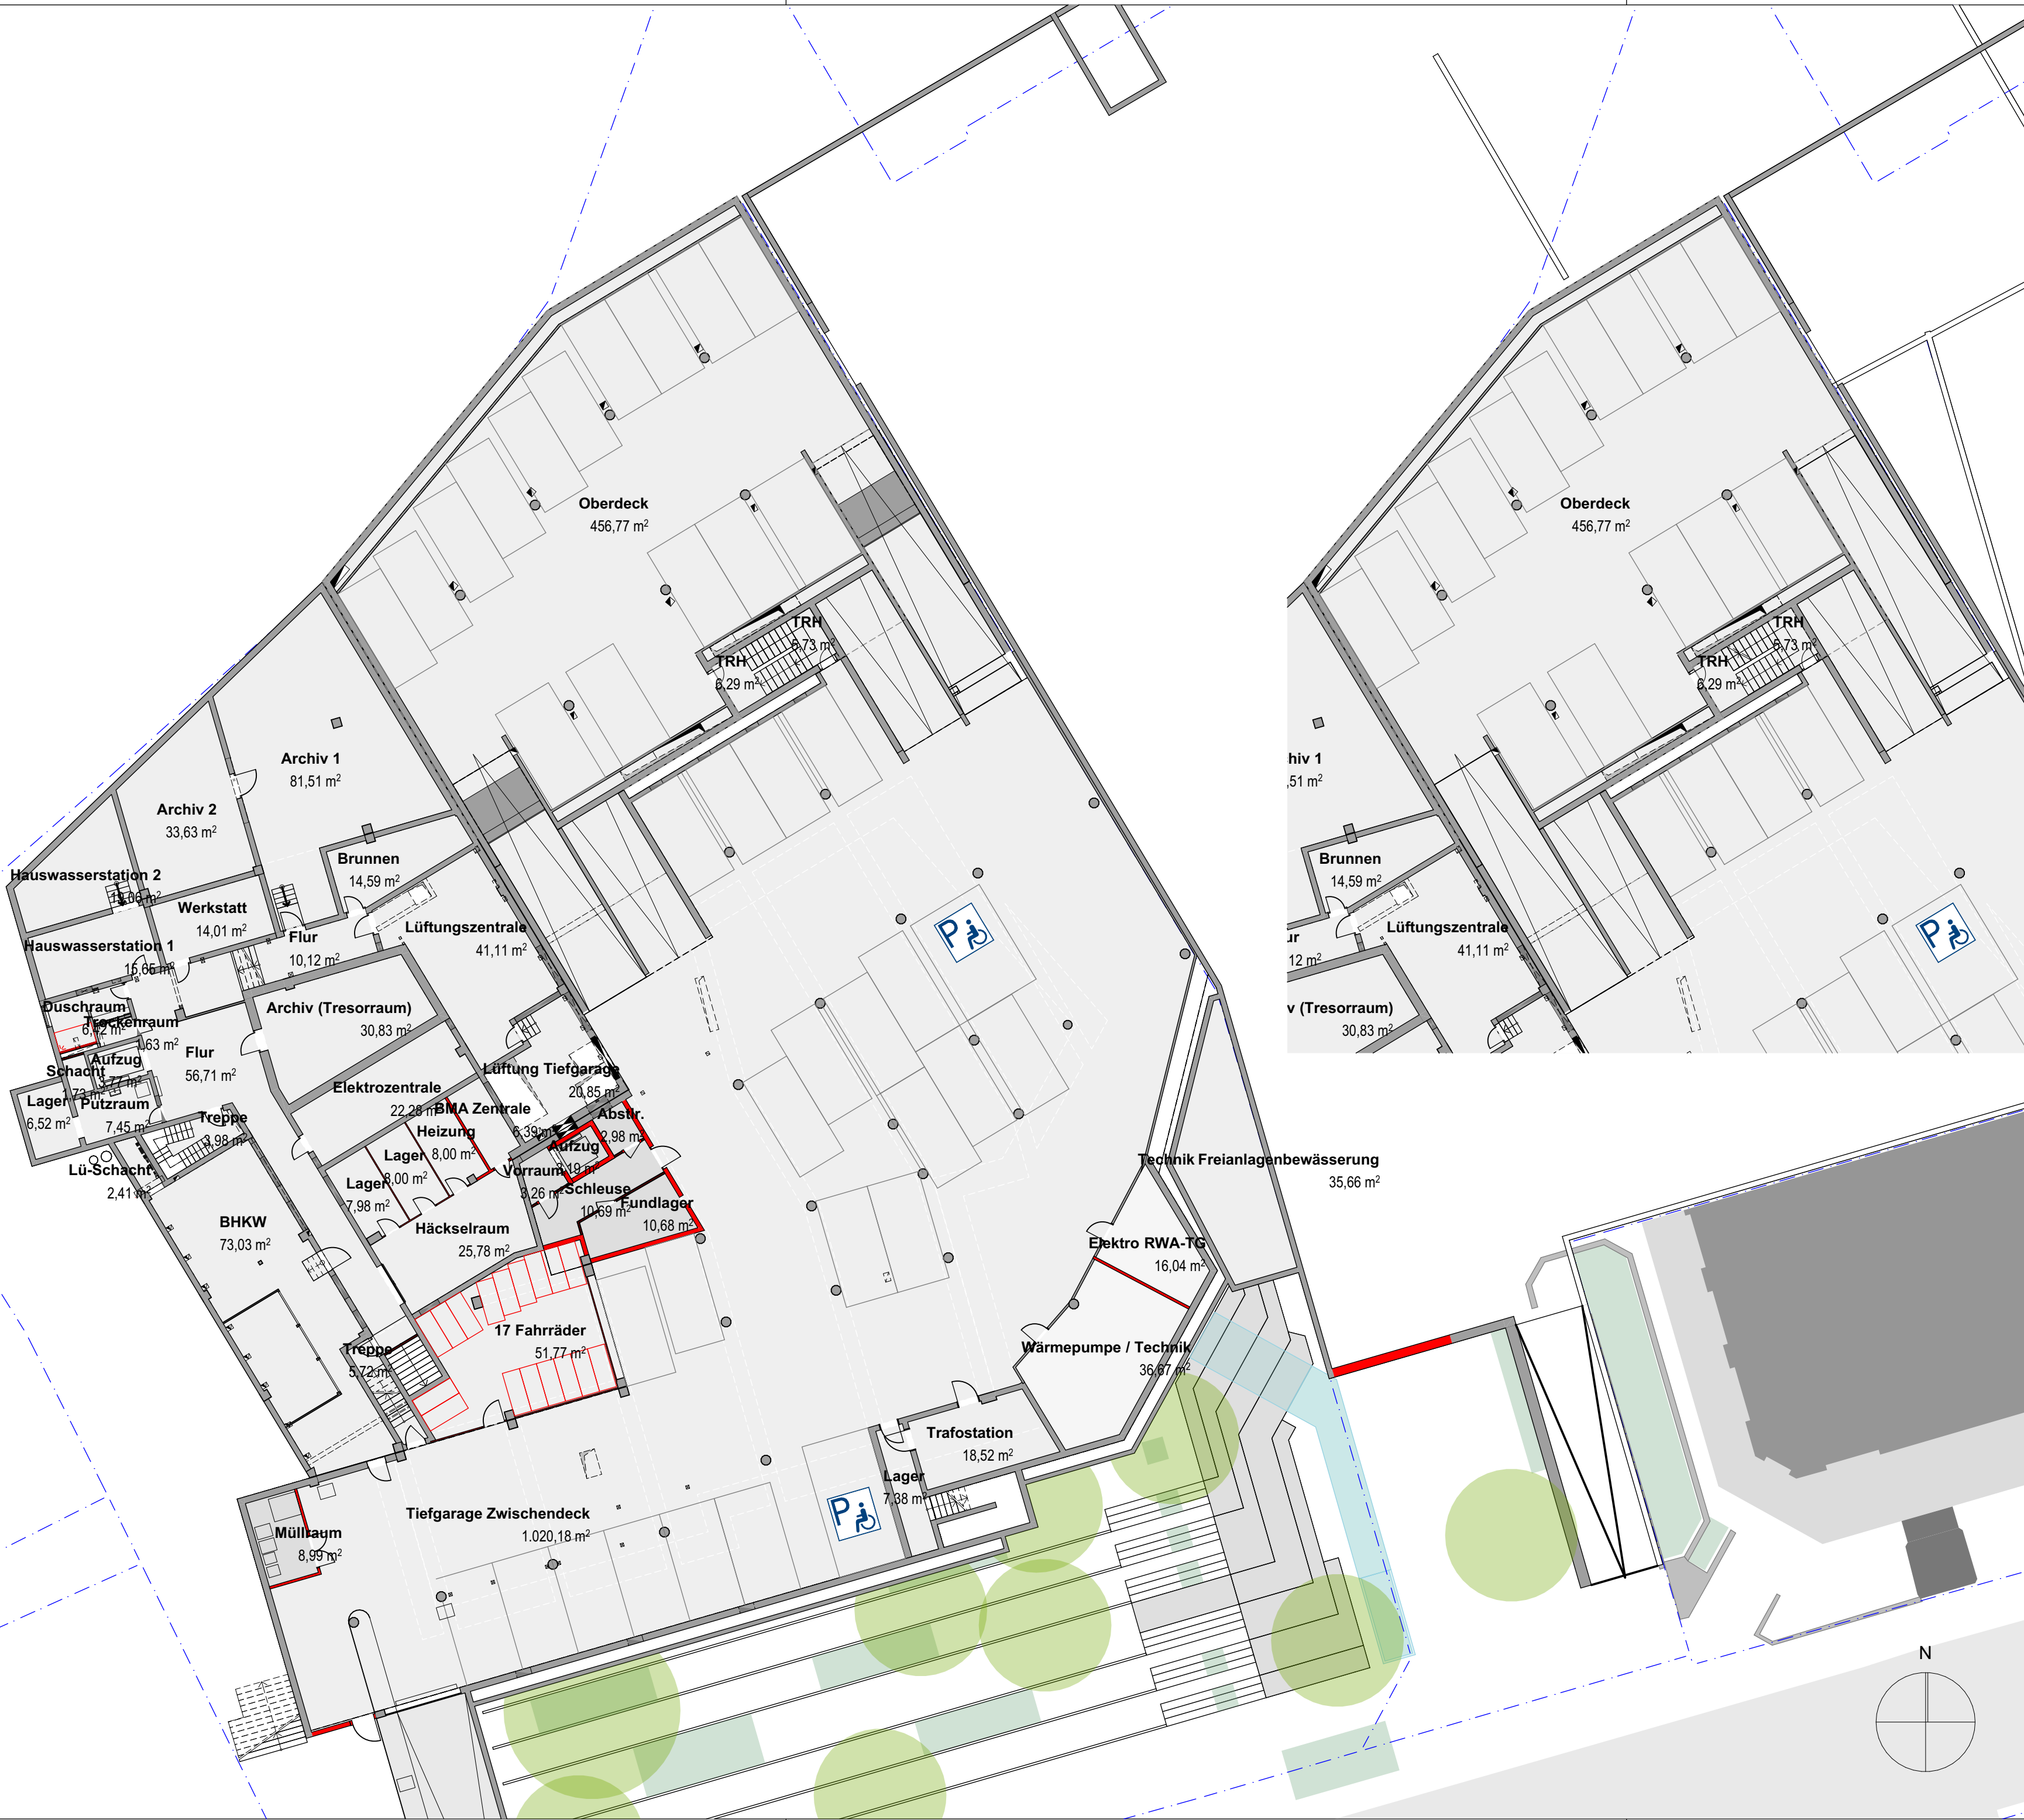

Legende

	neues Mauerwerk		neues Nadelholz-Vollholz
	neuer Beton oder Stahlbeton		neue Trockenbauwand
	vorhandene Bauteile		neue Installationswand
	zu beseitigende Bauteile		

Index	Datum	Änderungsbeschreibung	Bearbeiter

sutter³ GmbH & Co.KG
Projektentwicklung | Planung | Bauleitung
Kunzenhof 18 | 79117 Freiburg
Tel. 0761 - 76 99 81-70 | Fax 0761 - 76 99 81-80
info@sutter3.de | www.sutter3.de

Bauherr
Stadt St. Georgen
Hauptstr. 9 , 78112 St. Georgen

Projekt
St. Georgen I Rathausanierung

Grundstück/Bauort
Hauptstr. 9
78112 St. Georgen
Flst.-Nr.: 117

Maßnahme
Sanierung Rathaus und Tiefgarage in St. Georgen im Schwarzwald

Leistungsphase
ENTWURF
Präsentationspläne

UG, TG und Oberdeck **3G10**

Projekt Nr. 2022273	Index
Plancode SGRA-ARC-GB-3G10	
Plandatum 05.11.2024	
Maßstab 1:200	Planverfasser ARC
Plangröße in mm 590/420 (DIN A2)	Projektleiter CWu
Dateiname Rathaus_St-Georgen_Entwurf	Planer SW