


Landkreis : Schwarzwald-Baar-Kreis
Stadt : St. Georgen
Gemarkung : Langenschiltach
Flurstück : 77/11

Lageplan - zeichnerischer Teil

zum Bauantrag - (§ 4 LBOVVO)

Maßstab 1:500

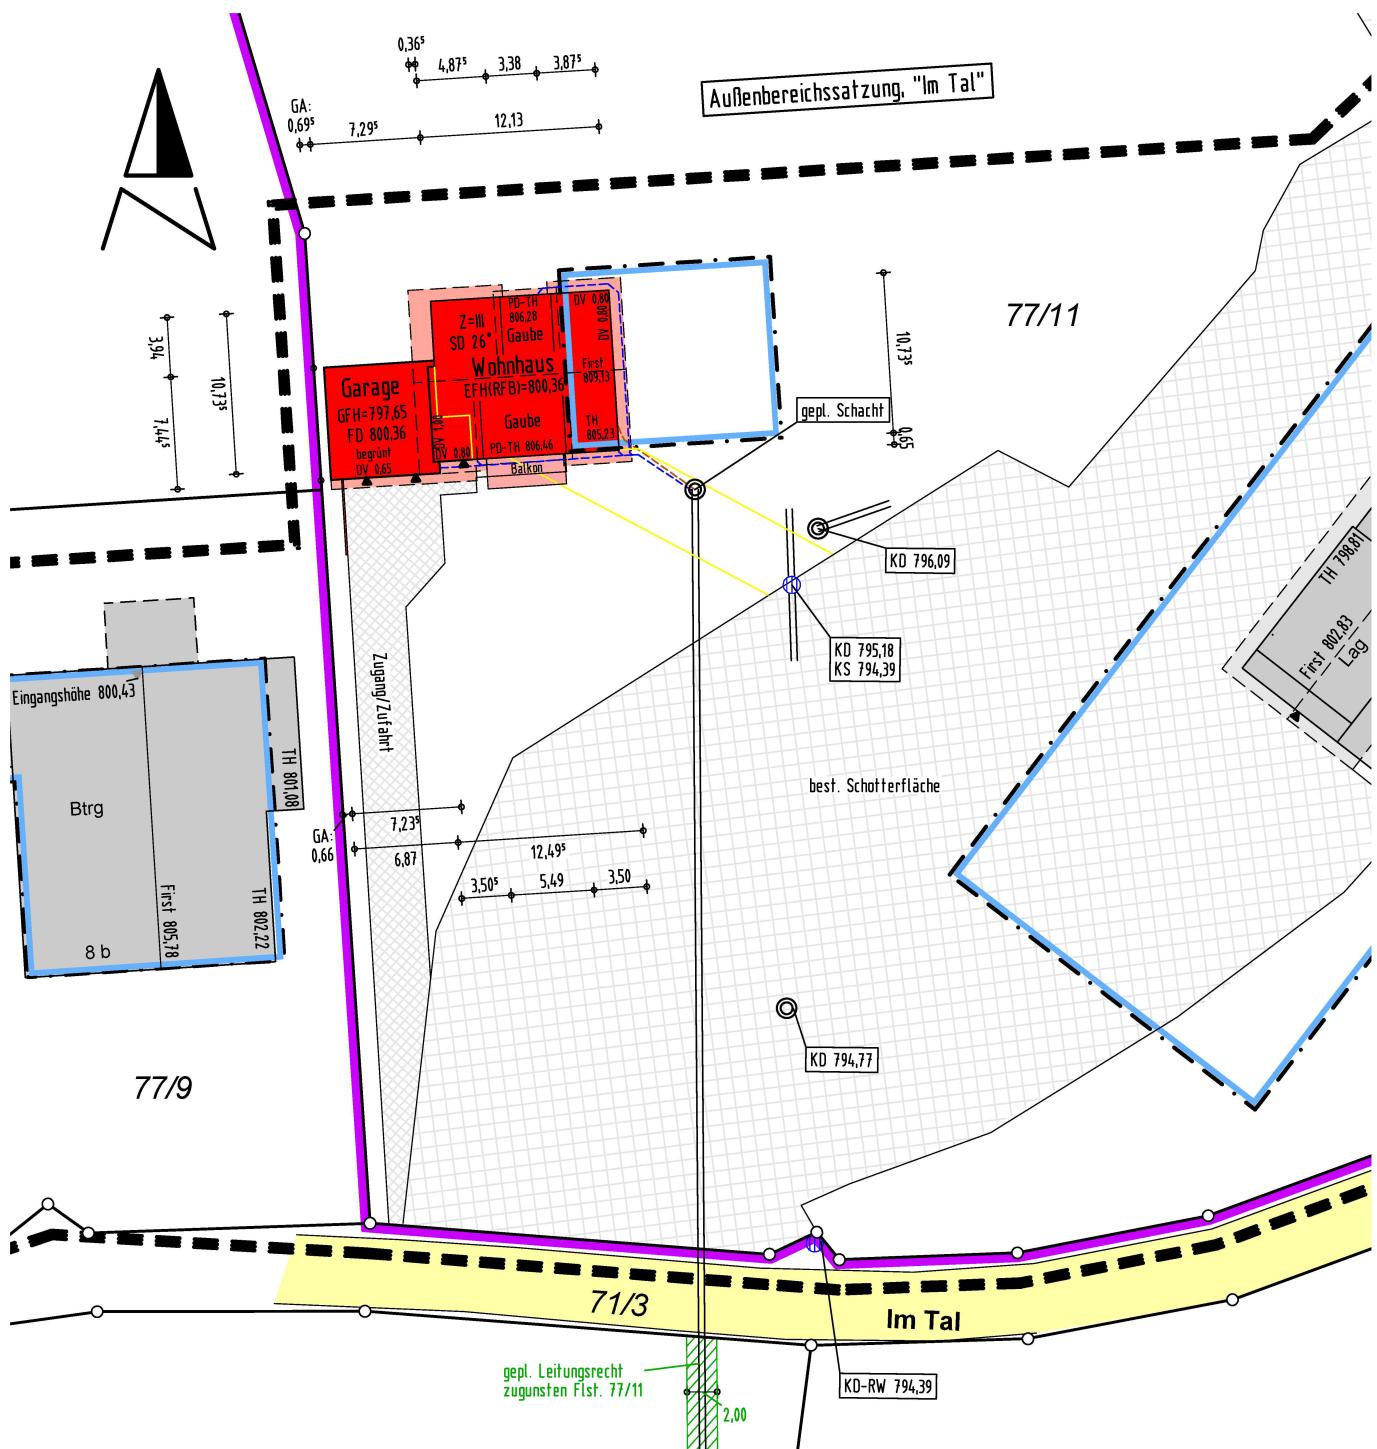

Gefertigt: Zimmern o.R., den 26.11.2024

ING.- & VERMESSUNGSBÜRO
Thomas Rottmann Dipl. Ing. (FH)
Öffentlich bestellter Vermessungsingenieur
Heubergstraße 2, 78658 Zimmern o.R.
Tel. 0741/174895-0 Fax 0741/174895-29

Keine Haftung für unterirdische Leitungen

Die Übereinstimmung des zeichnerischen Teils mit dem Auszug aus dem Liegenschaftskataster wird bestätigt. Abweichungen gegenüber dem Grundbuch sind möglich.