Diese Pläne & Zeichnungen sind urheberrechtlich geschützt. Sie dürfen ohne unsere schriftliche Zustimmung weder vervielfältigt noch Dritten zugänglich gemacht oder anderweitig verwendet werden. Sie sind nur für den vereinbarten Zweck zu verwenden. Bei Zuwiderhandlung haften wir für daraus entstehende Schäden.

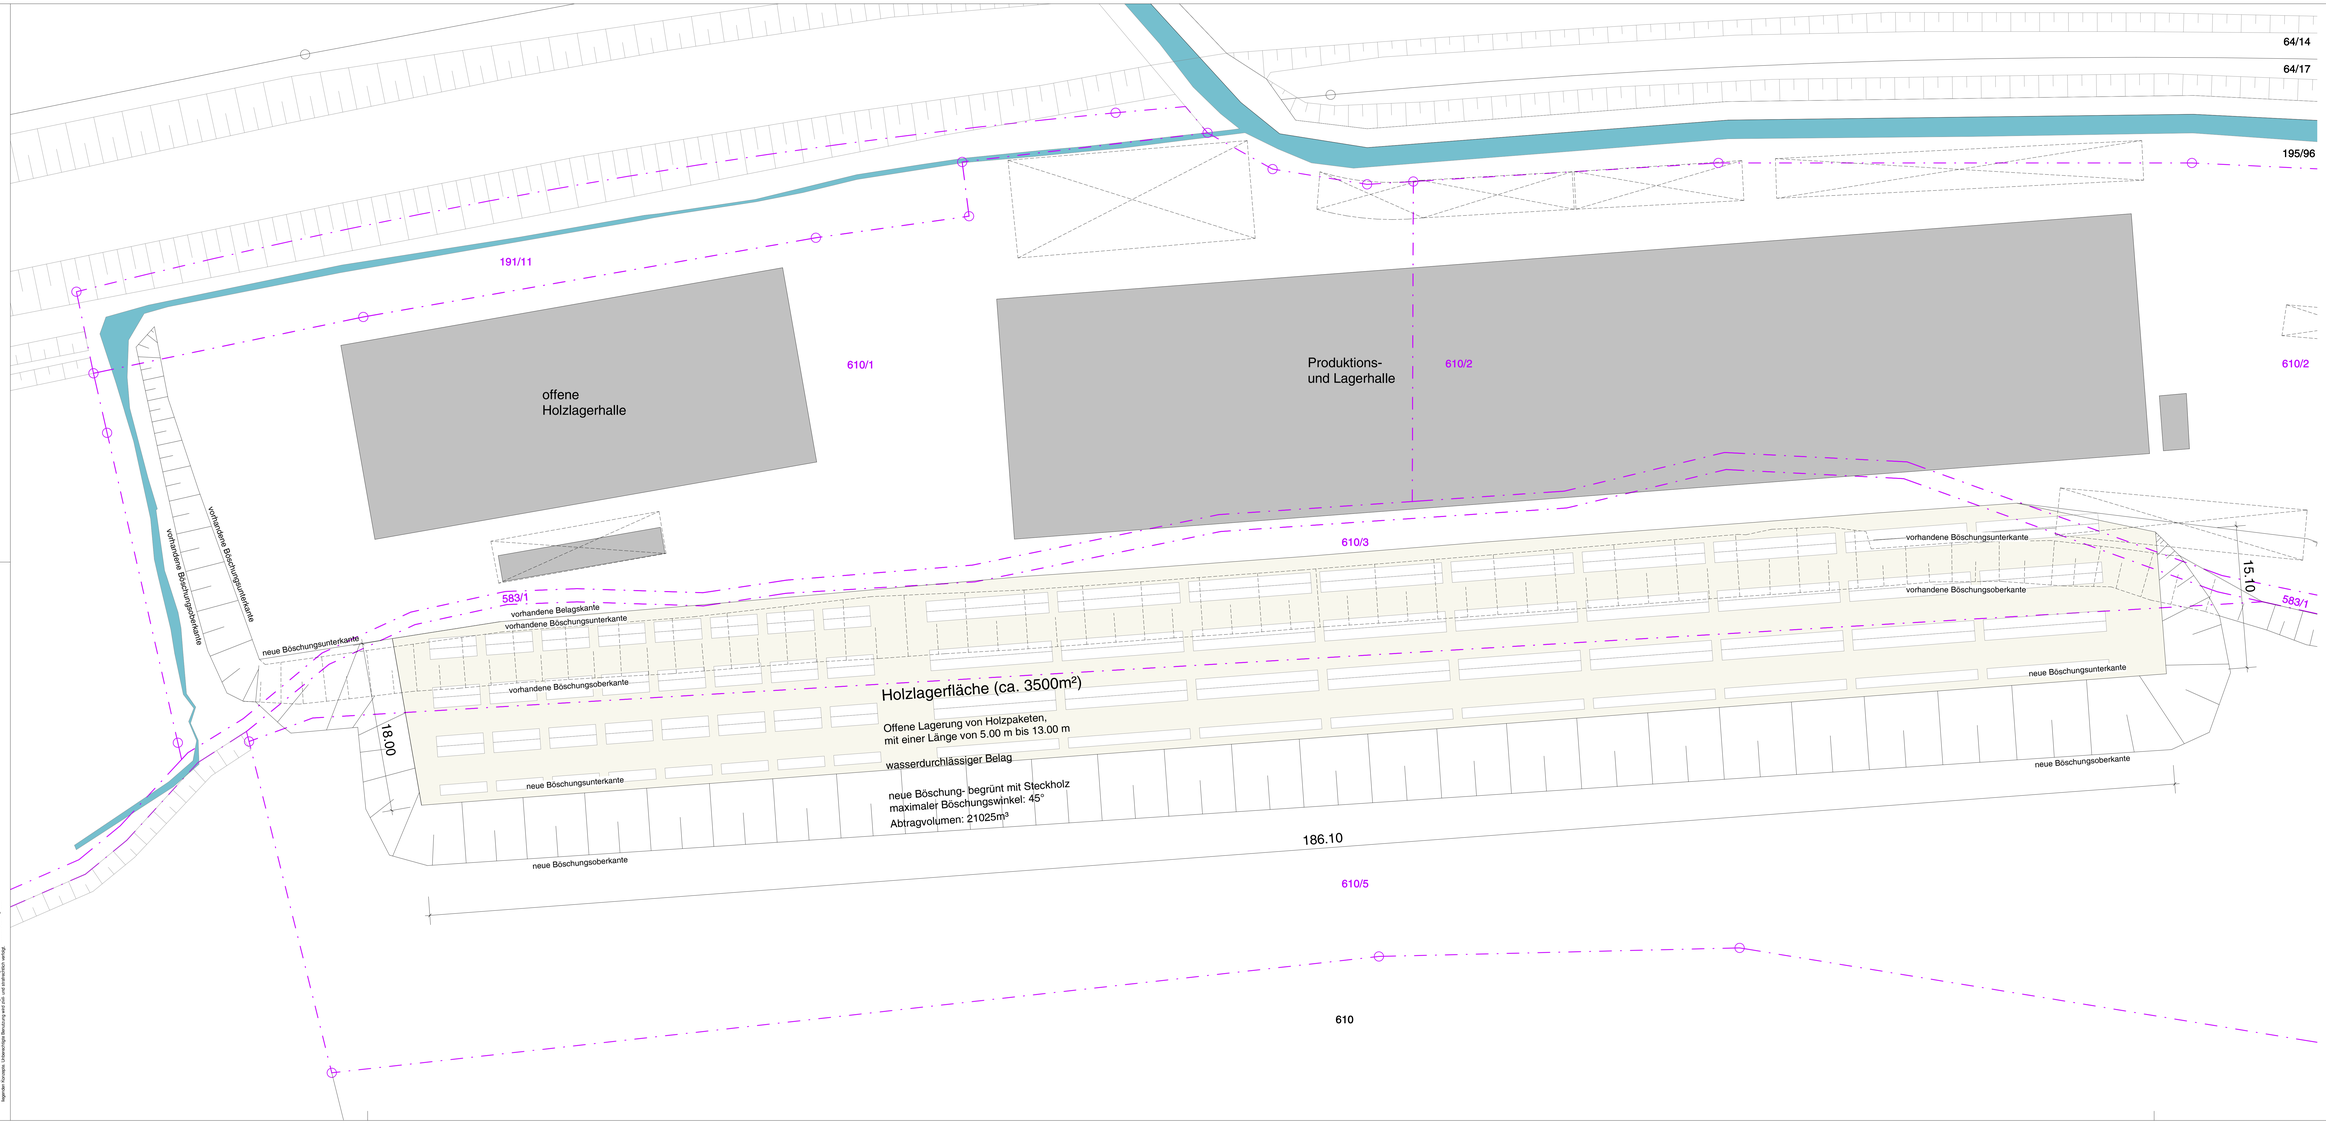

Projekt: **Erweiterung der Holzlagerfläche Unterm Wald 7 78112 St. Georgen**

Planstufe: Baueingabe

Bereich: **Lageplan**

Plan Nr.: 19_06_02 - B - 1.0

Grösse: 1350 x 594 mm

Maßstab: **1 : 200**

Datum: 03.07.2020 cn

Bauherr:

W. Burgbacher Holzwerk GmbH & Co. KG
Unterm Wald 7
78112 St. Georgen

Tel. 0 77 24 - 94 20 0

Architekt:
Schneider | Architekten
Partnerschaft mbB
Hulneck 2 T 07724 / 948280
78112 St. Georgen F 07724 / 948289
info@schneider-architekturbuero.com
www.schneider-architekturbuero.com