Landkreis Schwarzwald-Baar-Kreis
Stadt St. Georgen
Gemarkung St. Georgen

LAGEPLAN

Zeichnerischer Teil zum Bauantrag
nach §4 LBOVVO

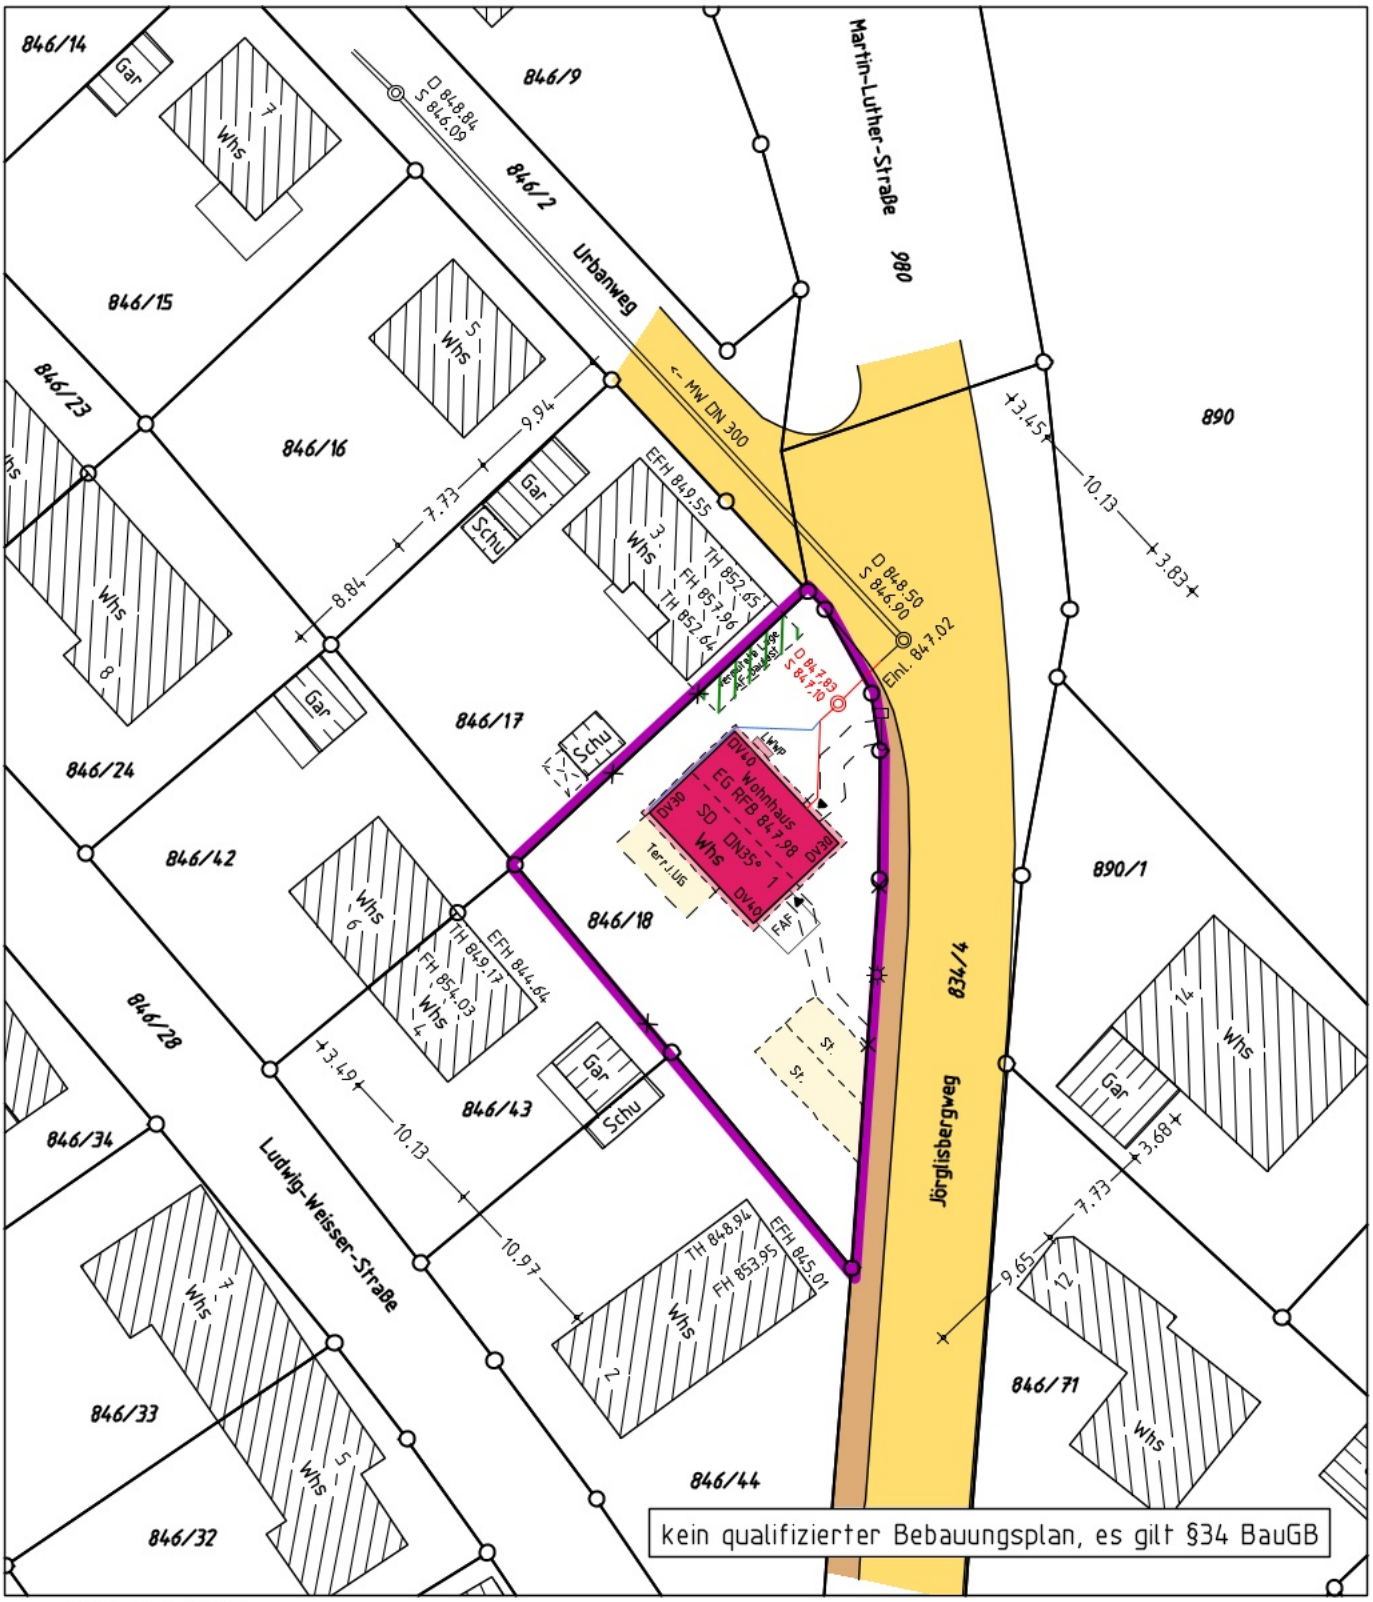

Maßstab 1:500

0 5 10 20 m

gefertigt Schramberg, 30. 11. 2020

Darstellung entspricht dem Liegenschaftskataster,
Abweichungen gegenüber dem Grundbuch möglich.
Keine Gewähr für unterirdische Leitungen.

Bauvorhaben:

[redacted]

INGENIEURBÜRO FÜR
VERMESSUNGSTECHNIK
UND BAULEITPLANUNG
VERMESSUNGSBÜRO DOLD
Dipl.-Ing. (FH) Oliver Dold 78713 Schramberg
Am Vogtsbach 17 Tel 07422-7286 Fax 07422-7611