Lageplan

zeichnerischer Teil zum Bauantrag gemäß § 4 LBOVVO
unbeglaubigter Auszug aus dem Liegenschaftskataster **Maßstab 1:500**

Gemeinde: St. Georgen Landkreis: Schwarzwald-Baar-Kreis
Gemarkung: Langenschiltach

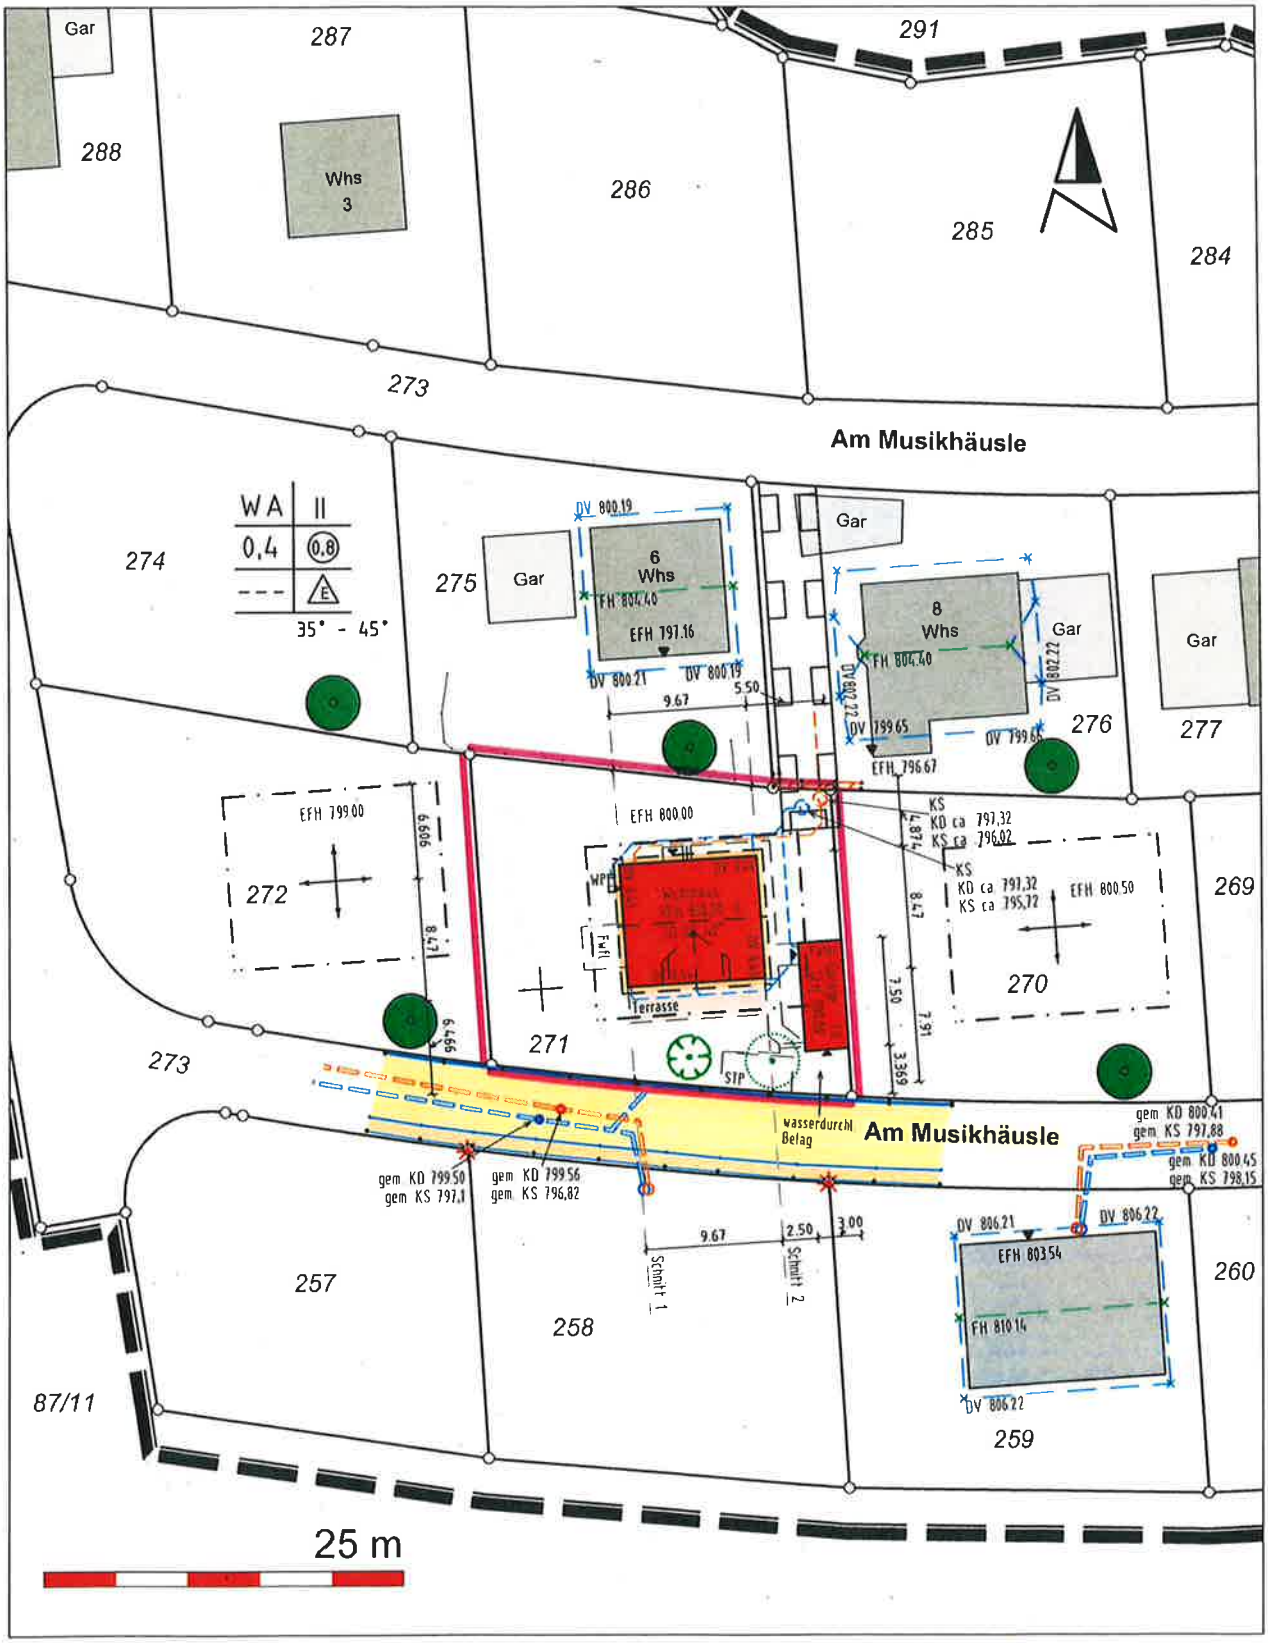

Darstellung entspricht dem Liegenschaftskataster
Abweichungen gegenüber dem Grundbuch möglich

Keine Gewähr für unterirdische Leitungen

Gefertigt: Horb am Neckar, den 23.03.2022

Ingenieurbüro für Vermessung
Angres & Bronner
Öffentlich bestellte Vermessungsingenieure
Ihlinger Straße 60, 72160 Horb am Neckar
Tel. 07451 / 62009 0 info@vermessung-horb.de
www.vermessung-horb.de