



ENTWURF /
Vorhaben - und Erschließungsplan

NEUBAU
ALDI - MARKT
MIT TG U. PARKPLATZ

PROJEKT NR: 1909
ALTE LANDSTRASSE
78112 ST. GEORGEN

Flst.-Nr.: 815/1, 817/2, 187/10


- LEGENDE**
- Grundstücksgrenze
 - Geplante neue Grenze
 - Bestandsgelände
 - Bestand
 - Abbruch
 - Neubauteile
 - MW, TB, Metall, etc.
 - Beton
 - ← NA Notausgang
 - ← RW Rettungsweg
 - DS Tür dichtschießend
 - RS Rauchschutztüren
 - T30-RS feuerhemmende und rauchdichte Feuerschutzabschlüsse
 - F30 (feuerhemmende Bauweise)
 - F60 (feuerbeständige Bauweise)
 - F90 (feuerbeständige Bauweise)

DER BAUHERR
PMG MBH
HAUPTSTRASSE 230
78549 SPAICHINGEN

DER ARCHITEKT
ROTHWEILER + FÄRBER
ARCHITEKTEN GMBH
ZASIUSSTRASSE 12
79102 FREIBURG
TEL 0761/70427-0
FAX 0761/70427-10
architekten@rothweiler-faerber.de

PLAN-BEZ.
LAGEPLAN

DATUM 11.11.2020	MASZSTAB 1 : 200 im Original
BEARBEITET LZ	PLAN-NR. EN_LP_1:500

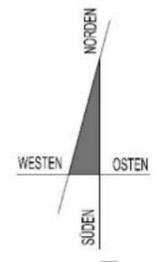


H/B = 297 / 420 (0.12m²)

Allplan 2020

ALTE LANDSTRASSE

PARKEN:
37 STPL. PARKPLATZ
47 STPL. TG / UG = ges. 84 STPL.

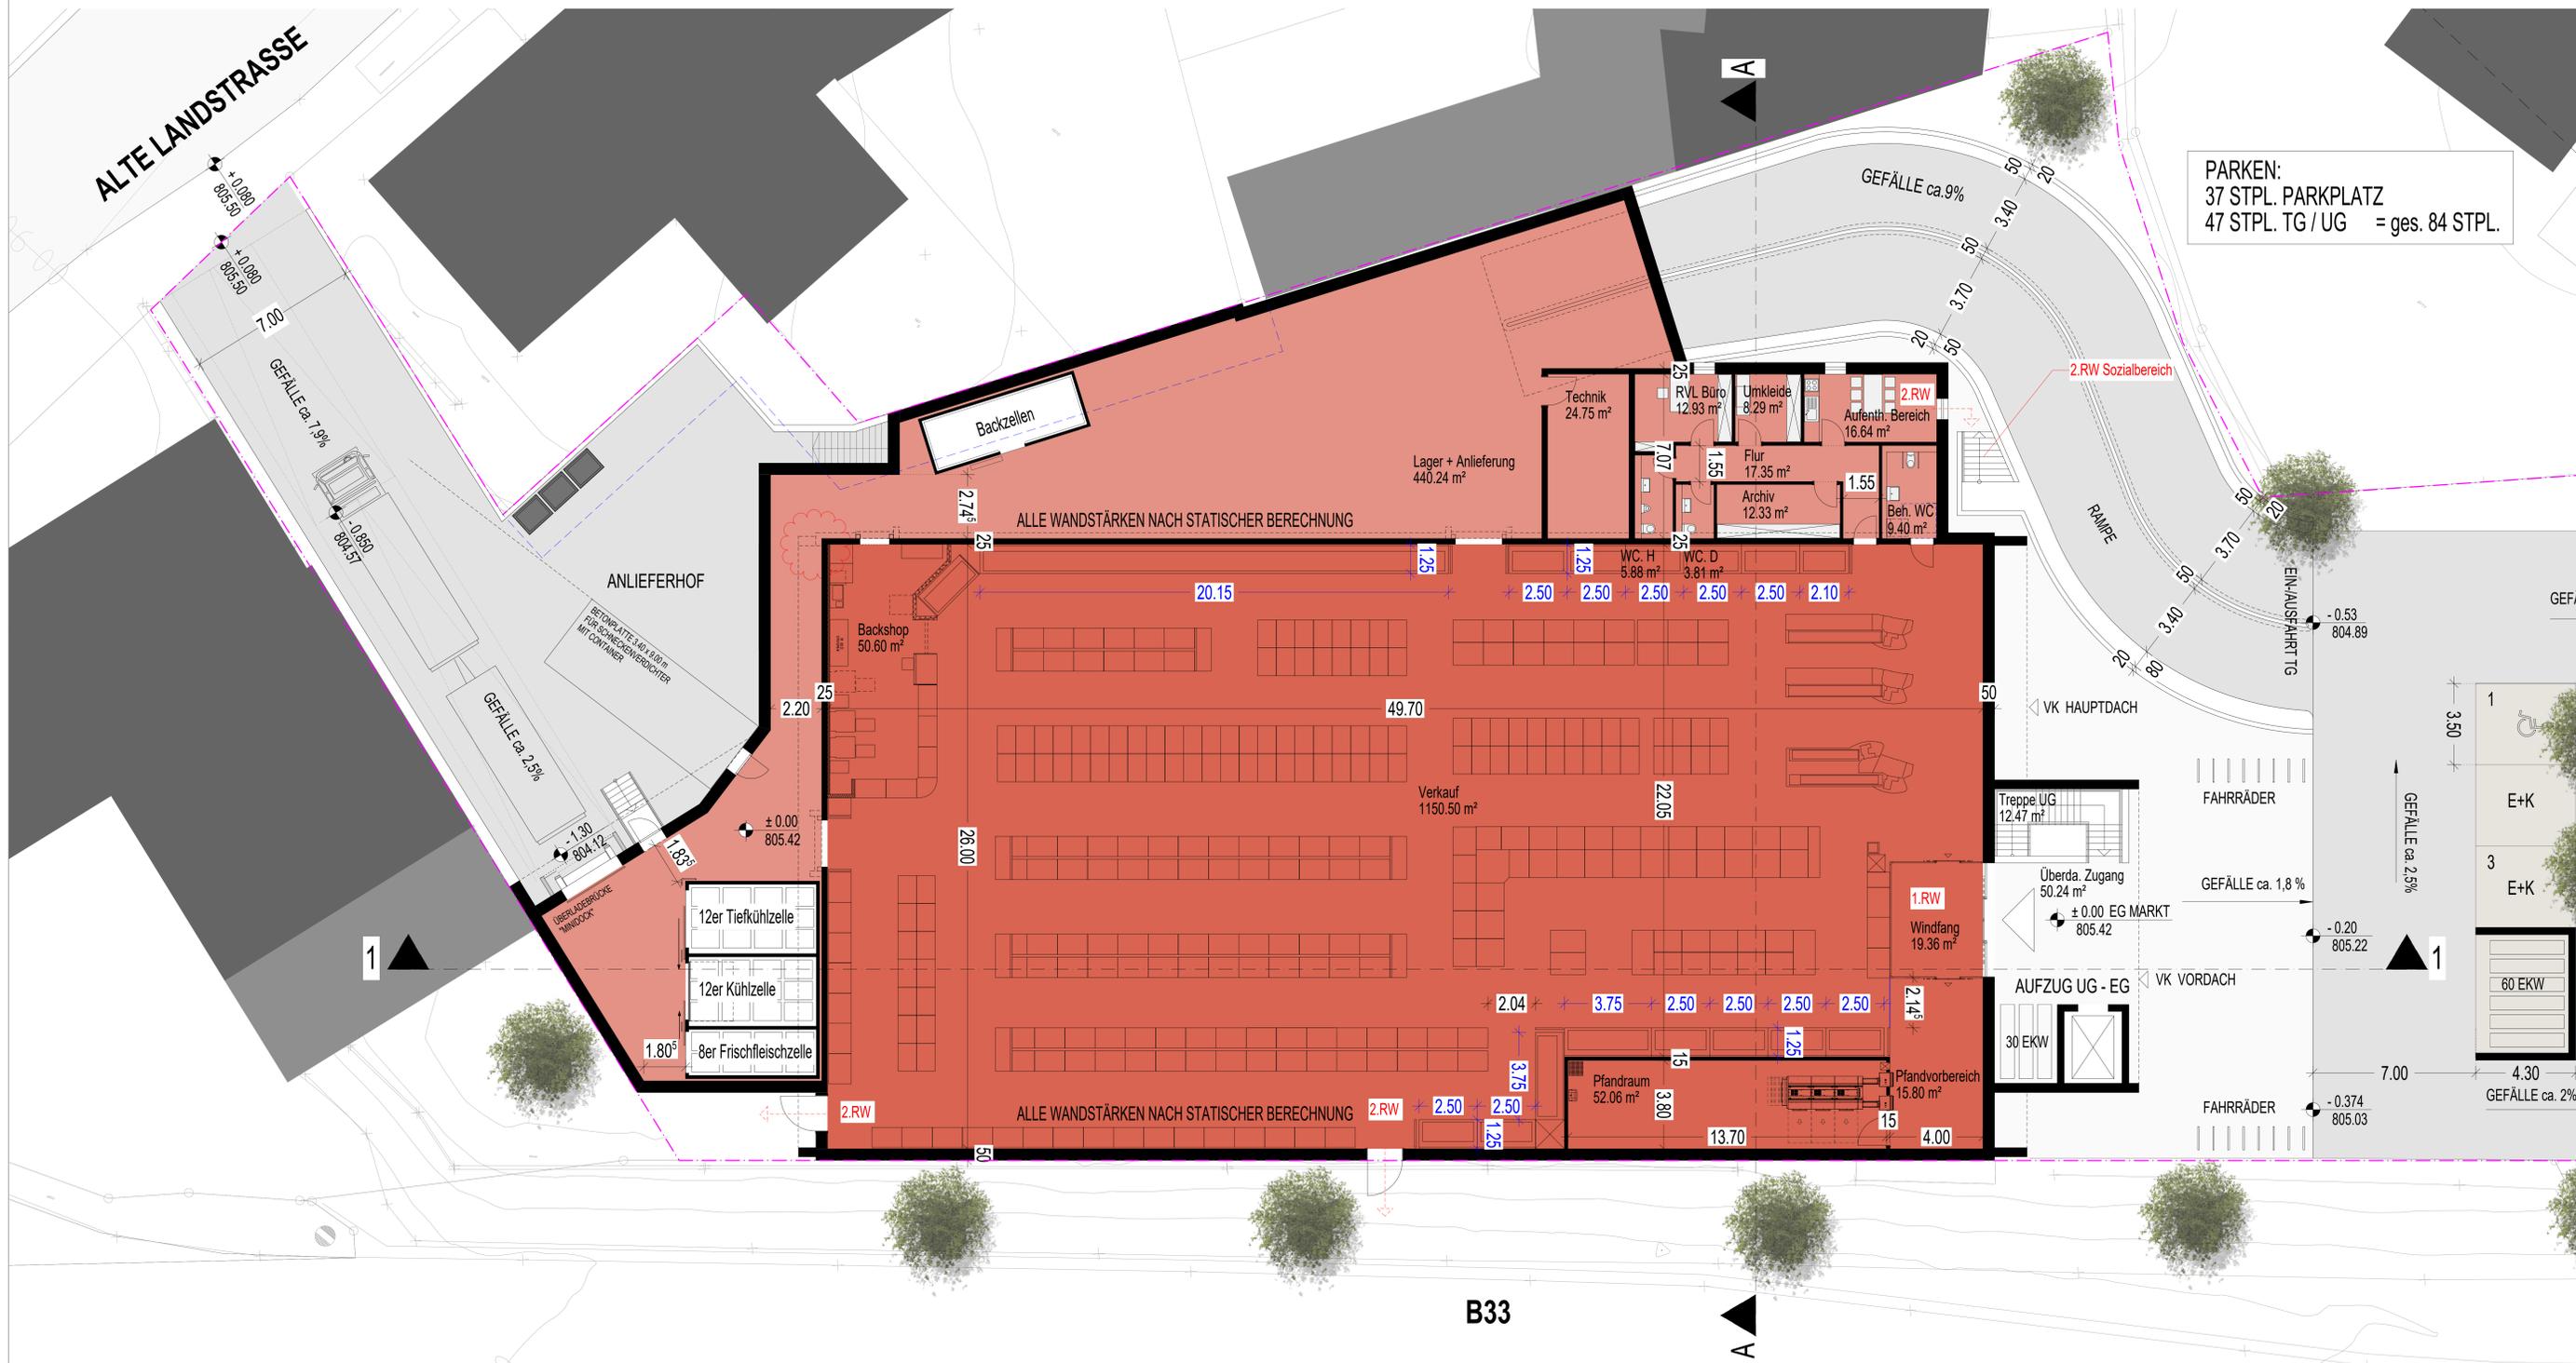

ENTWURF /
Vorbes.- und Erschließungsplan
NEUBAU
ALDI - MARKT
MIT TG U. PARKPLATZ
PROJEKT NR.: 1909
ALTE LANDSTRASSE
78112 ST. GEORGEN
Plat.-Nr.: 8151, 8172, 18710

LEGENDE

- Gründlingsgrenze
- Gefälle neue Grenze
- Bestandsgrenze
- Bestand
- Abbruch
- Neubauzone
- NW, TS, Metall, etc.
- Neubauzone
- Bestand
- NA Notausgang
- RW Rettungsweg
- TS Treppenschwelle
- RS Rauchschuttwand
- T30-R3 Feuerwiderstand und rauch-sichere Feuerabschirmung
- 150 (Rauchvermeidung) Saugrohr
- 150 (Rauchvermeidung) Saugrohr
- 150 (Rauchvermeidung) Saugrohr

DER BAUFÜHRER
PAC/MBH
HAUPTSTRASSE 230
78548 SPACHINGEN

DER ARCHITECT
ROTHWELER + FÄRBER
ARCHITECTEN GMBH
ZASLUSSTRASSE 12
79102 FREIBURG
TEL. 0761/70427-0
FAX 0761/70427-10
architekten@rothweler-faerber.de


GRUNDRISS EG

DATE: 11.11.2020
SCALE: 1:100 im Original
LZ

H/B = 841 / 1189 (1.00m)

ALTE LANDSTRASSE

PARKEN:
37 STPL. PARKPLATZ
47 STPL. TG / UG = ges. 84 STPL.

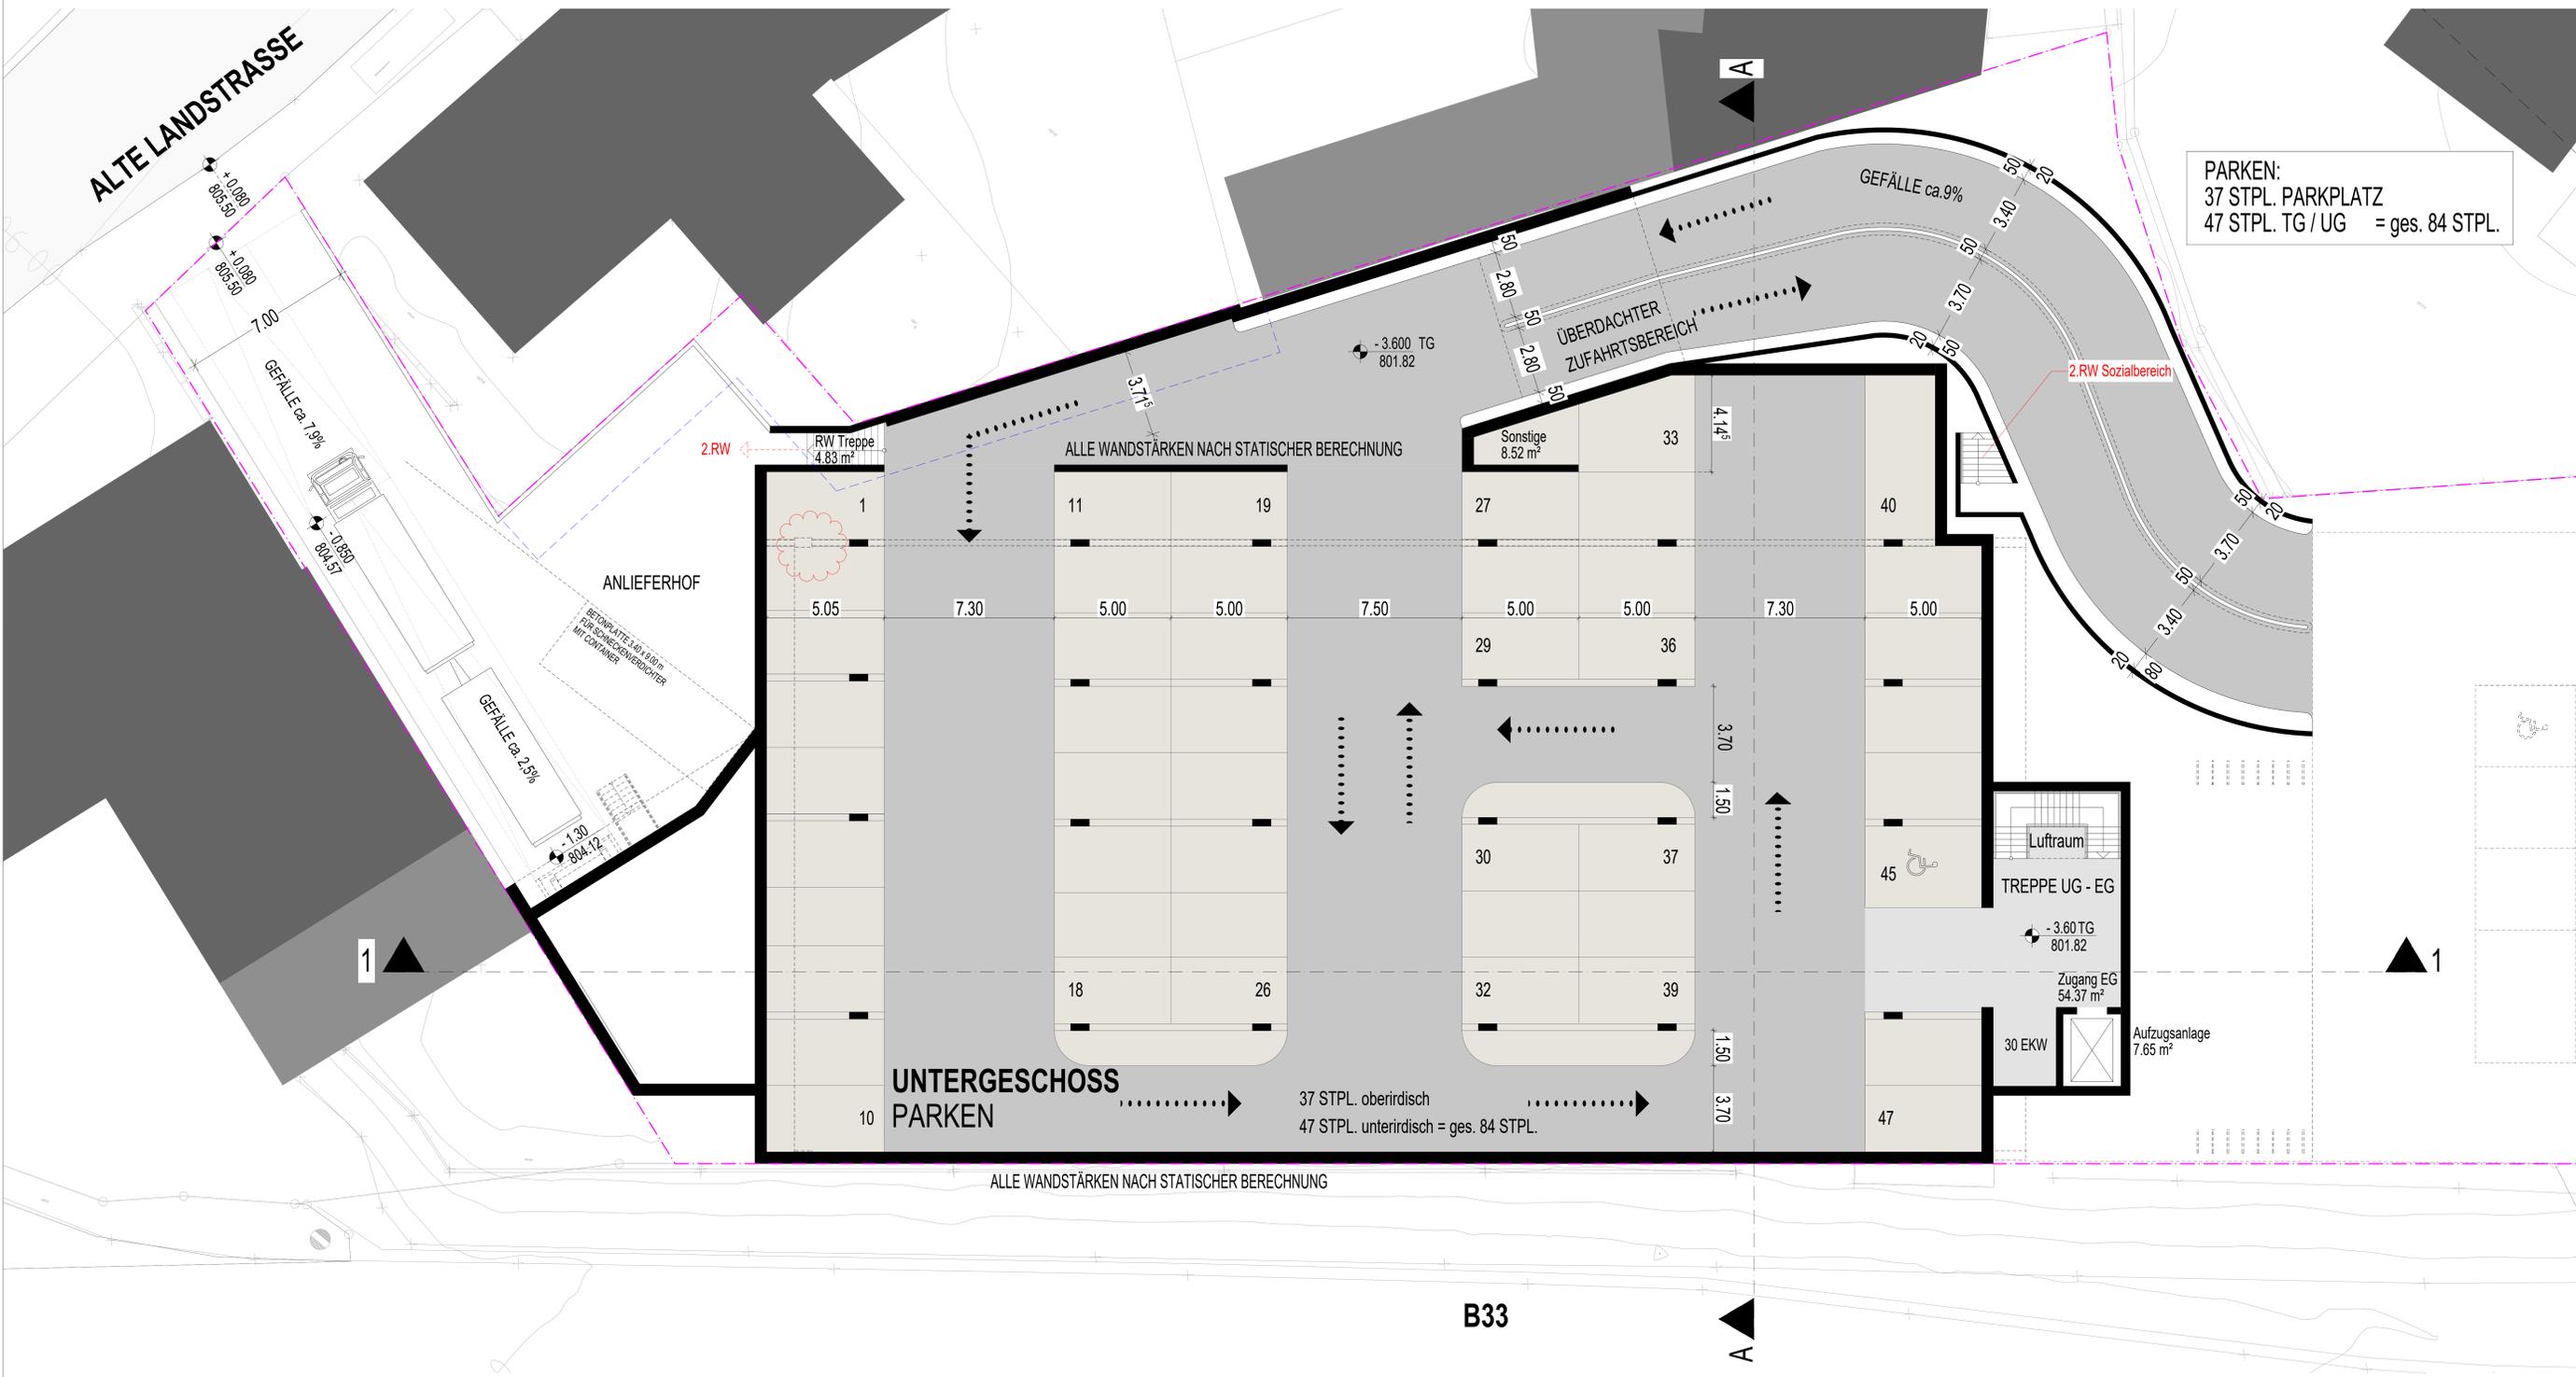

UNTERGESCHOSS
PARKEN

37 STPL. oberirdisch
47 STPL. unterirdisch = ges. 84 STPL.

ALLE WANDSTÄRKEN NACH STATISCHER BERECHNUNG

B33

ENTWURF /
Vorhaben- und Erschließungsplan
NEUBAU
ALDI - MARKT
MIT TG U. PARKPLATZ
ALTE LANDSTRASSE
78112 ST. GEORGEN
Flz.Nr.: 8151, 8172, 83710

LEGENDE

- Grundstücksgrenze
- Gegläter neue Grenze
- Bestandstraße
- Bestand
- Abbruch
- Neuzustelle
- NW, T5, Metall, etc.
- Neubauwerk
- Beton
- NA Neuzugang
- RW Rettungsweg
- T5 Tischstuhl
- RS Rauchschutzrücken
- T30-R3 Feuerwandauslass und nach-sichtige Feuerwandauslass
- 30 EKW (Kochherd)
- 30 (Kochherd)
- 30 (Kochherd)
- 30 (Kochherd)

DER BAUFÜHRER
PAC MBH
HAUPTSTRASSE 230
78548 SPACHINGEN

DER ARCHITECT
ROTHWEILER + FÄRBER
ARCHITECTEN GMBH
ZASLUSSTRASSE 12
79102 FREIBURG
TEL. 0761/70427-0
FAX 0761/70427-10
architekten@rothweiler-faerber.de

GRUNDRISS UG


DATE: 11.11.2020
SCALE: 1:100 im Original
LZ

HIB = 841 / 1189 (1.00m²)
Allplan 2012


ANSICHT SÜD - OST



ANSICHT NORD - OST

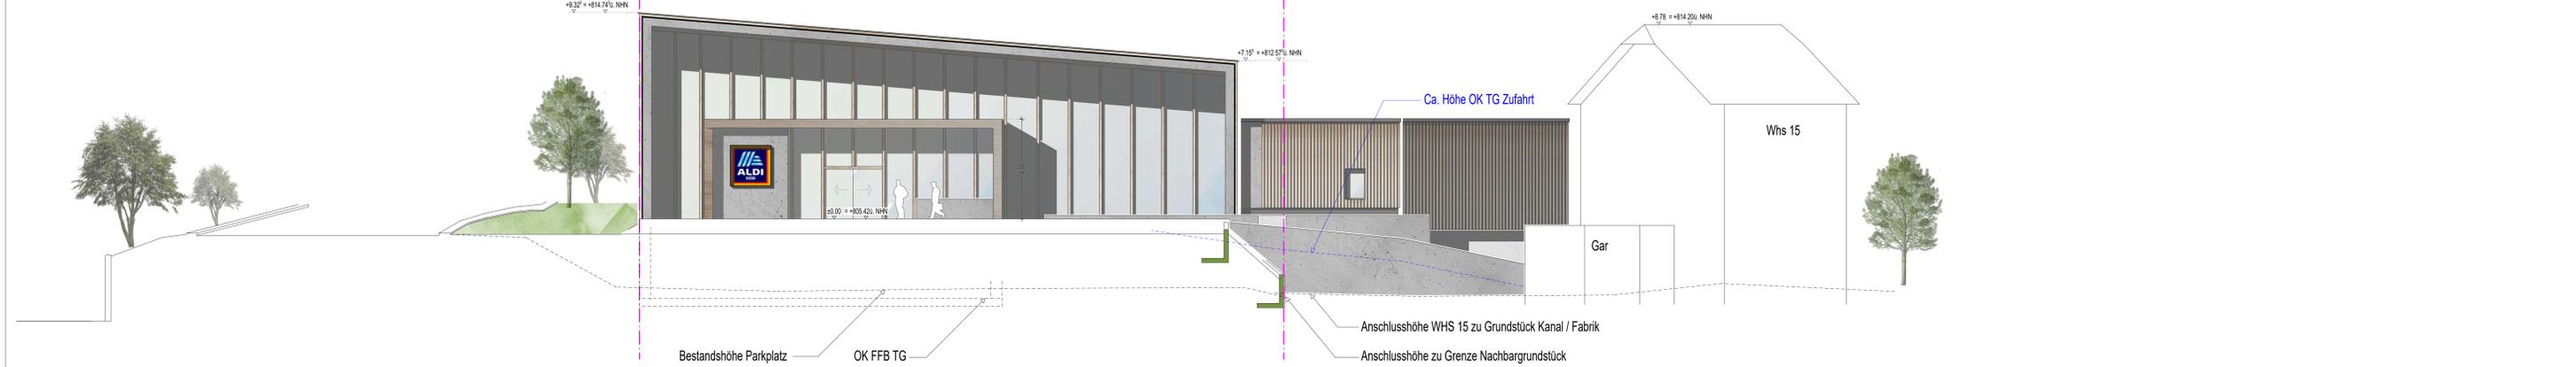

SCHNITT A-A

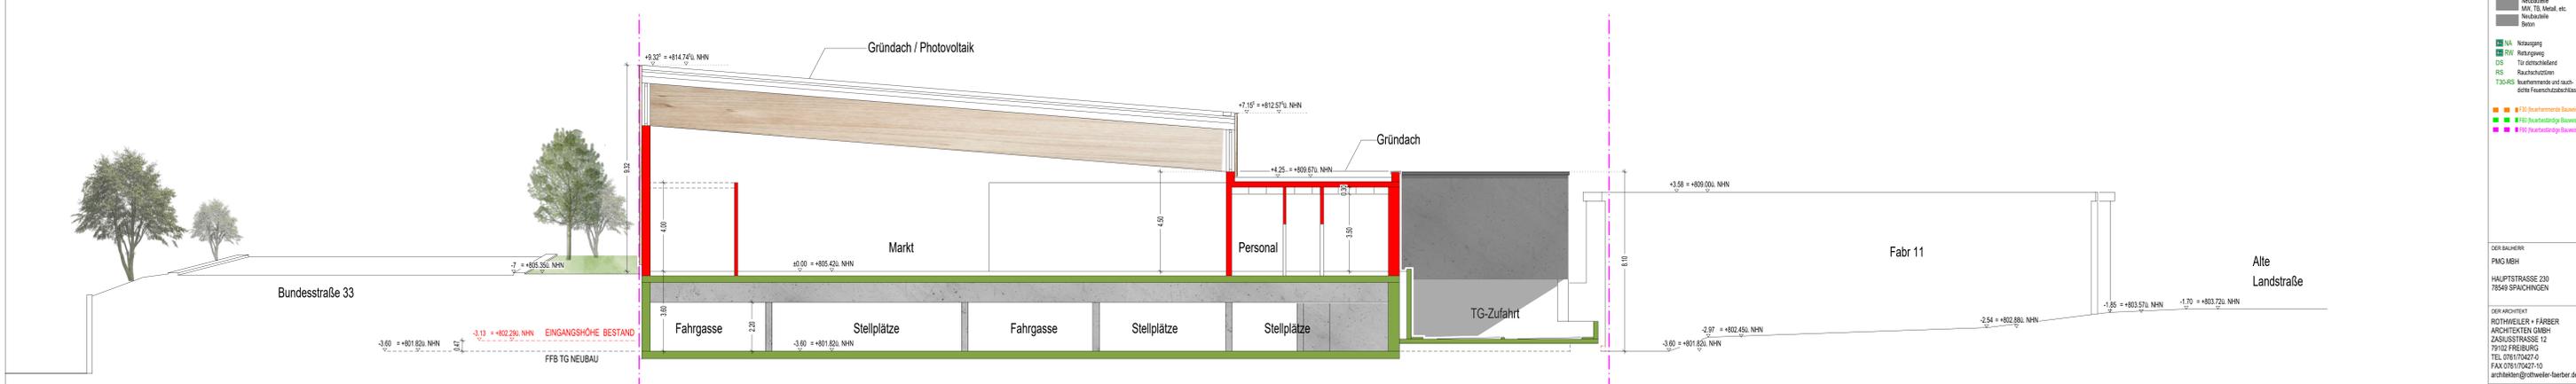

ENTWURF /
Vorbes- und Erschließungsplan
NEUBAU
ALDI - MARKT
MIT TG U. PARKPLATZ

PROJEKT NR: 1909
ALTE LANDSTRASSE
78112 ST. GEORGEN

Flz.-Nr.: 8151, 8172, 83710

LEGENDE

- Grundstücksgrenze
- Geplante neue Grenze
- Bestandsgrenze
- Bestand
- Abbruch
- Neubauzone
- NW, TG, Metall, etc.
- Neubauzone
- Beton
- NA Nutzungsgang
- NW Nutzungsgang
- OS Tischschleifband
- RS Rauchschutzblech
- T30-R3 Feuerwiderstand und rauch-sichere Feuererschützung
- 150 (Kontrollierte Saugdecke)
- 150 (Kontrollierte Saugdecke)
- 150 (Kontrollierte Saugdecke)

DER BAUFÜHRER
PAC MBH
HAUPTSTRASSE 230
78549 SPANGHAGEN

DER ARCHITECT
ROTHWEILER + FÄRBER
ARCHITECTEN GMBH
ZASLUSSTRASSE 12
79102 FREIBURG
TEL. 0761 70427-0
FAX 0761 70427-10
architekten@rothweiler-faerber.de

TITEL
ANSICHT SÜD - OST
ANSICHT NORD - OST
SCHNITT A - A

DATE
11.11.2020

PROJEKT
LZ

STAB
1: 100 im Original
EN_AM_1/100

Alplan 2020

