

Flurstück: 1215
Flur:
Gemarkung: St. Georger

Gemeinde: St. Georgen im Schwarzwald
Kreis: Schwarzwald-Baar-Kreis
Regierungsbezirk: Freiburg


Maßstab 1:500

0 5 10 15

Meter

5331119.22

3249663.90

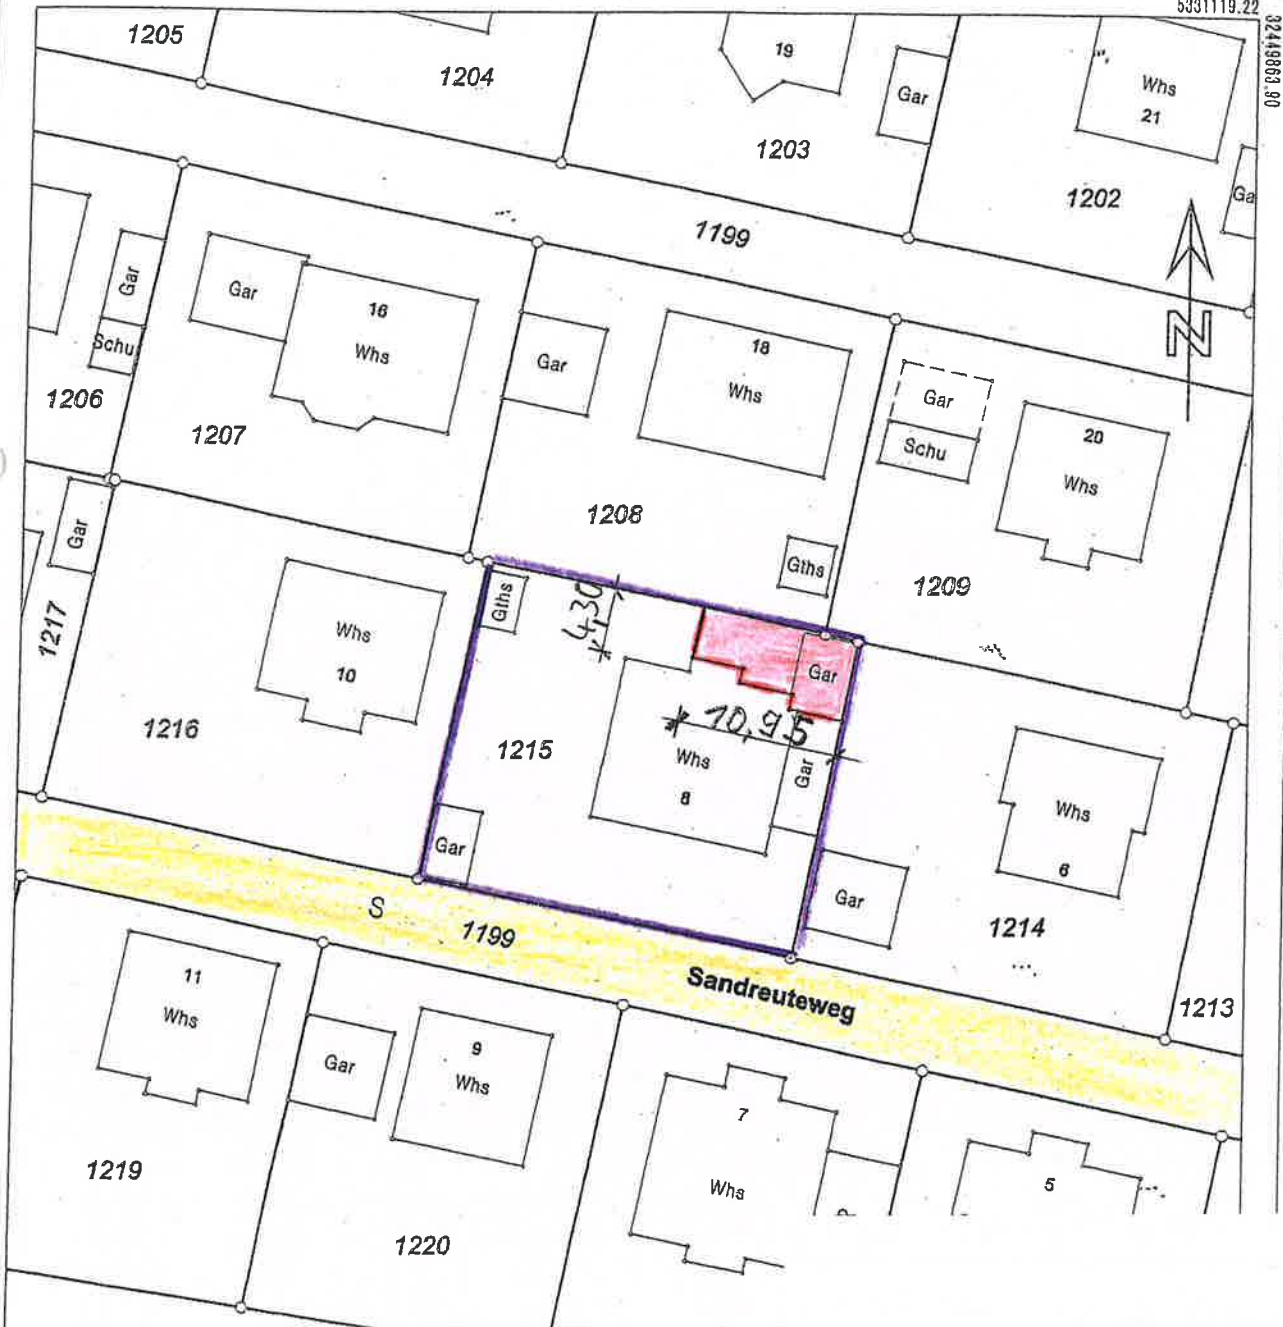

Schuppen an-
bau mit
Überdachung

im April '20
Kauzmann

Der Planfertiger:


Gleinzmann Zimmermeister
St. Georgen/Schw.

5331015.72

Darstellung entspricht der
Abweichungen gegenüber

Schnitt

(Ostansicht)

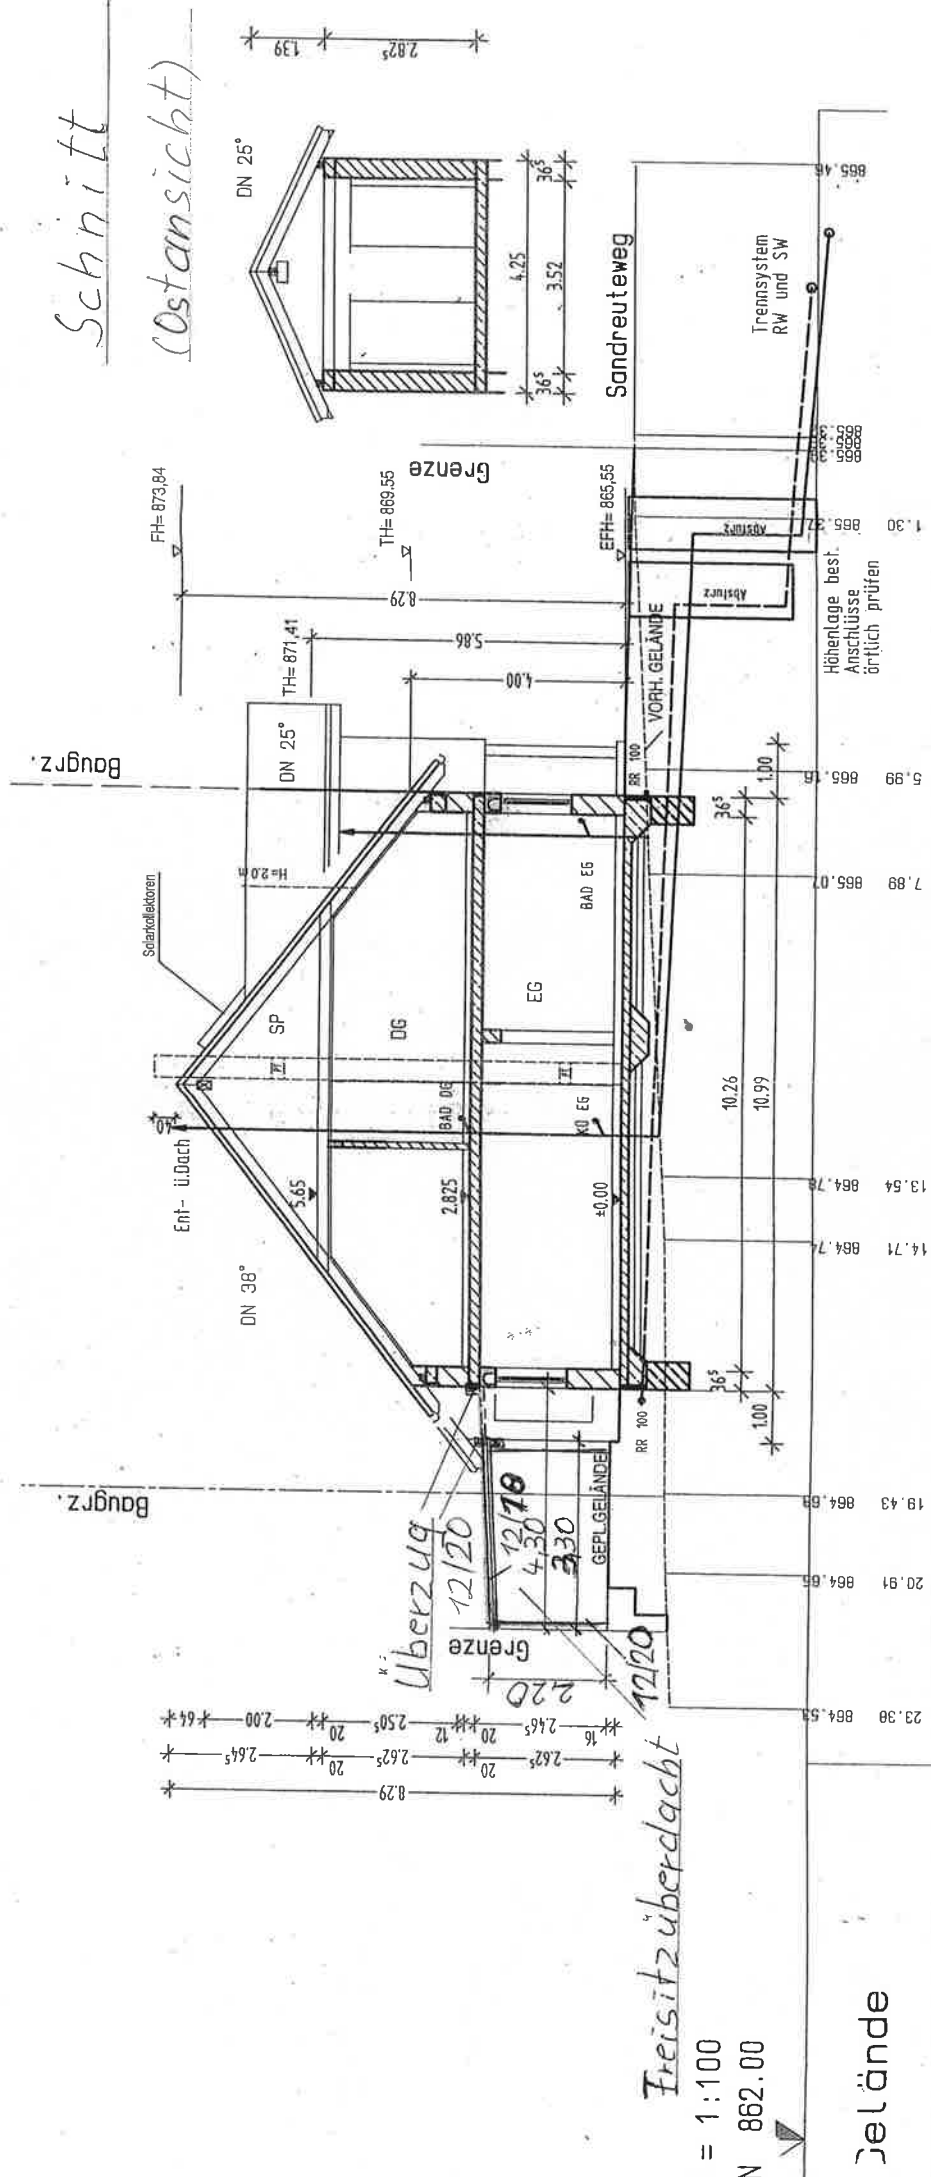

Freisitzüberdachung


1:100
N 862.00

Gelände

Schuppen an
bau mit
überdachung
im April '20
J. J. J. J. J.

Heinzmann Zimmerstr.
St. Georgen / Schw.

Ansicht Süden

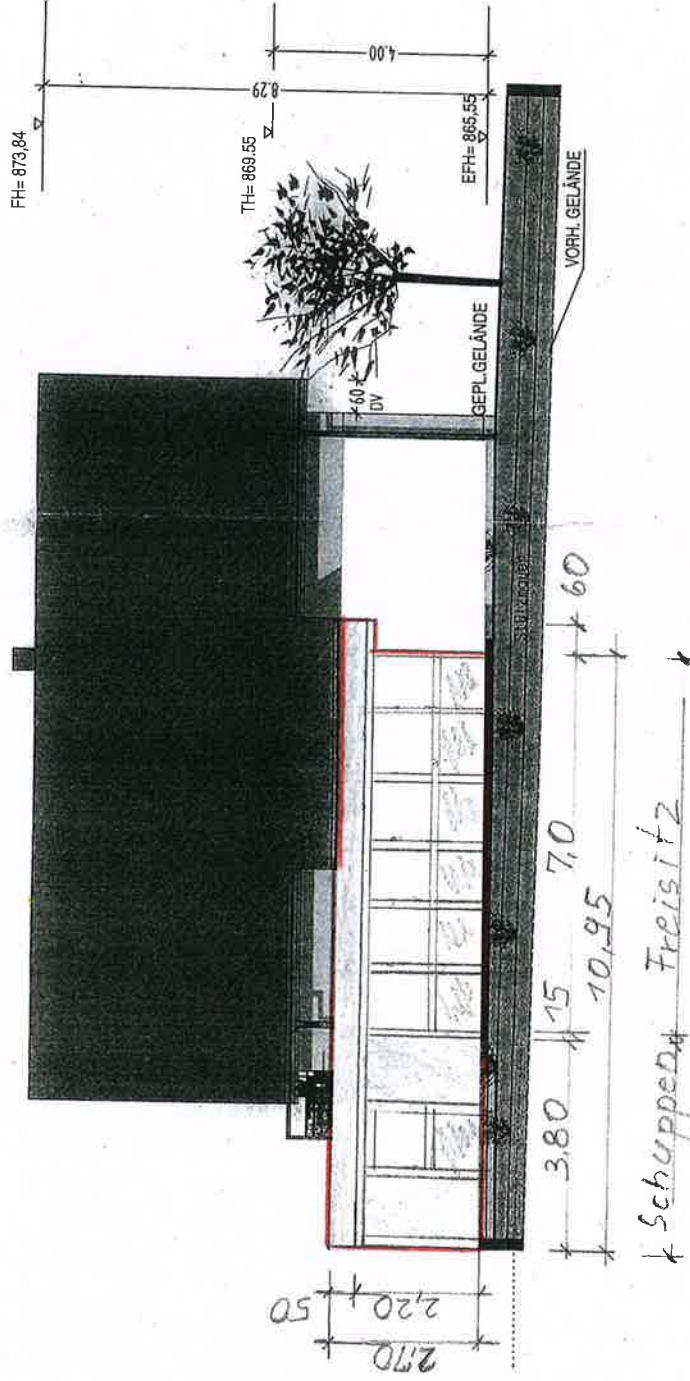

Schuppen an-
bau mit
Überdachung
im April '20
neu zu bauen

Der Planfertiger:
Gleitzmann Zimmerstr.
St. Gallen / Schweiz

Was - es

