


Landkreis: Schwarzwald-Baar  
 Gemeinde: St. Georgen im Schwarzwald  
 Gemarkung: Brigach

**Lageplan - zeichnerischer Teil**  
 zum Bauantrag (§4 LBOVVO)

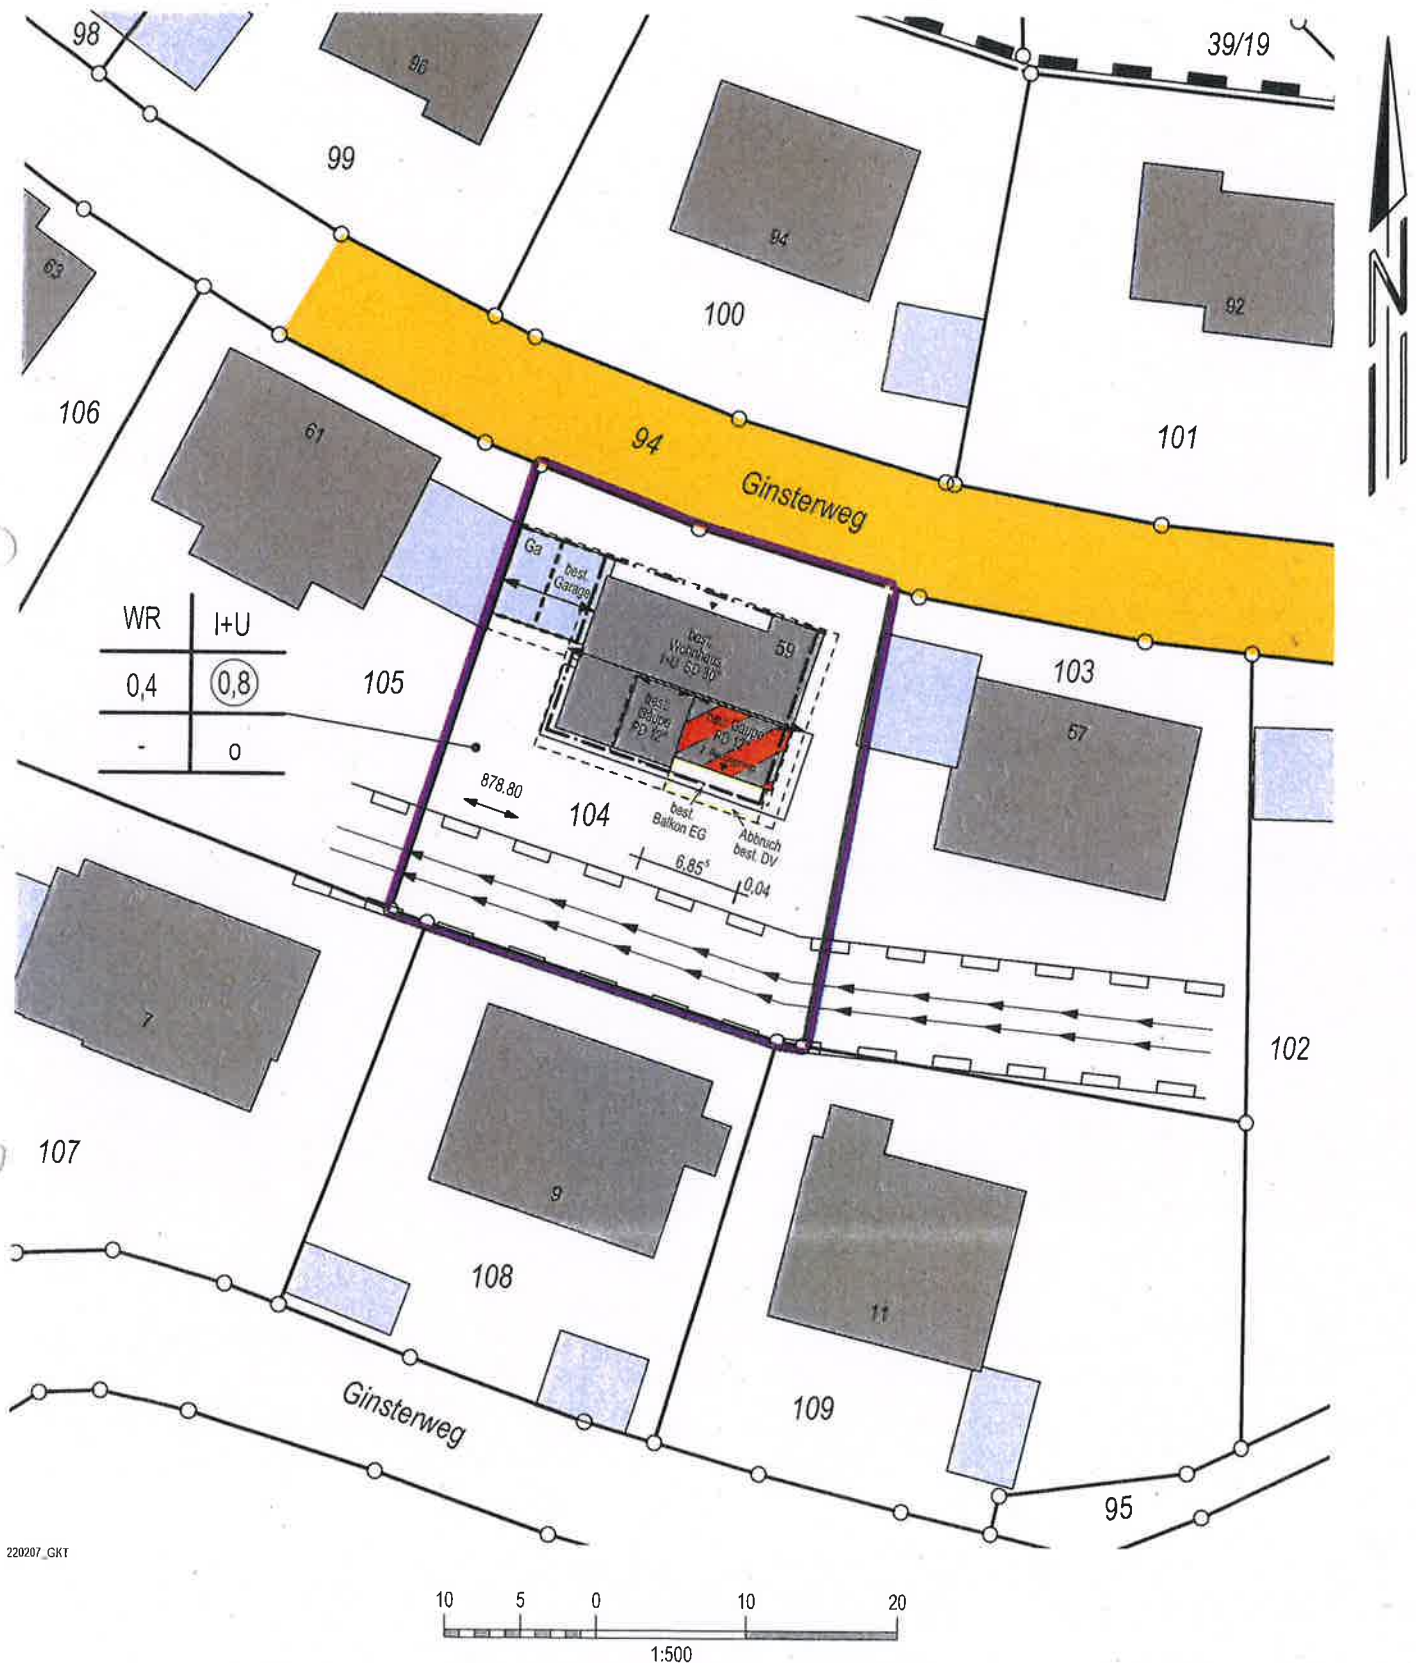

Villingen-Schwenningen, den 18.05.2020

**mandolla + gilbert**  
**vermietungsberatung**

78052 Villingen-Schwenningen  
 Fon +49 7721 73007 • www.mgverm.de



Auszug aus dem Liegenschaftskataster und  
 Einzeichnungen nach §4 (3) und (4) LBOVVO.

Maßänderungen sind dem Planfertiger mitzu-  
 teilen. Weitere, über die lt. §4 (10) LBOVVO  
 darzustellende Versorgungsleitungen auf dem  
 Baugrundstück sind bei den zuständigen Stel-  
 len zu erfragen.

## BAUANTRAG

**BAUVORHABEN:**  
Gaupenerweiterung

**BAUORT:**  
Ginsterweg 59  
78112 St. Georgen - Brigach

**BAUHERRSCHAFT:**

**PLANUNG:**

Dipl.-Ing. (FH)  
Sylvia Janz, Freie Architektin  
Willmannstrasse 20  
78073 Bad Dürkheim  
Tel.: 07726-3891622  
Mobil: 0162-8647902  
Mail: Sylvia.Janz@t-online.de

**IM AUFTRAG FÜR:**

Z7 Bau GmbH  
Mühlenstrasse 1777  
78050 VS-Villingen  
Tel.: 07721-998240  
Fax: 07721-9982440

**PLAN:**


**Norden + Osten**

Maßstab:


**Unterzeichnet: Planverfasser:**

**Unterschrift: Bauherren:**

NORDEN

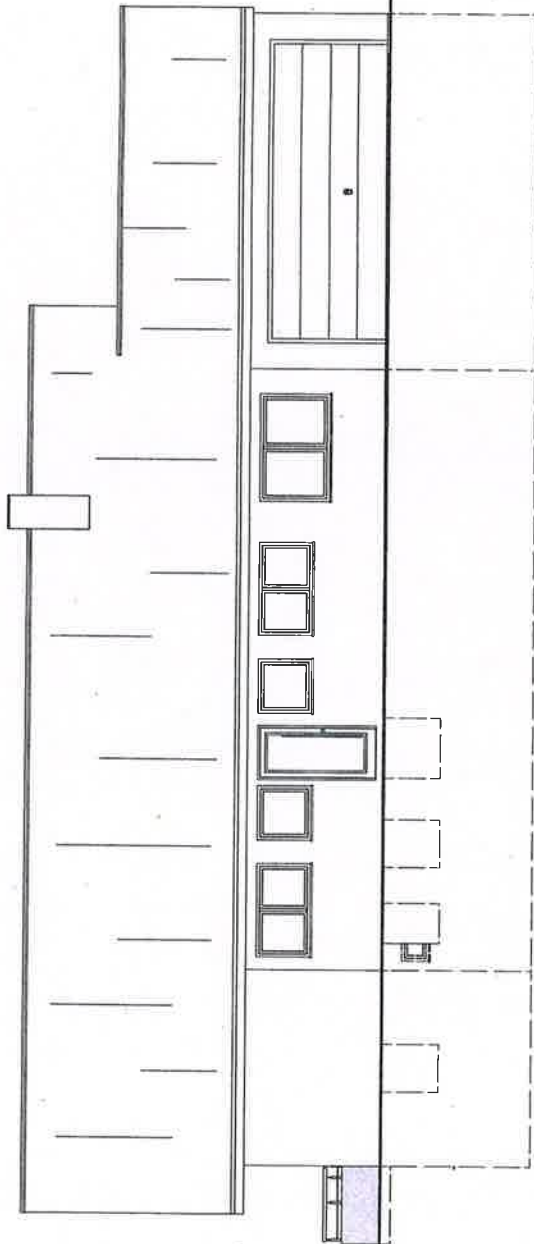

OSTEN

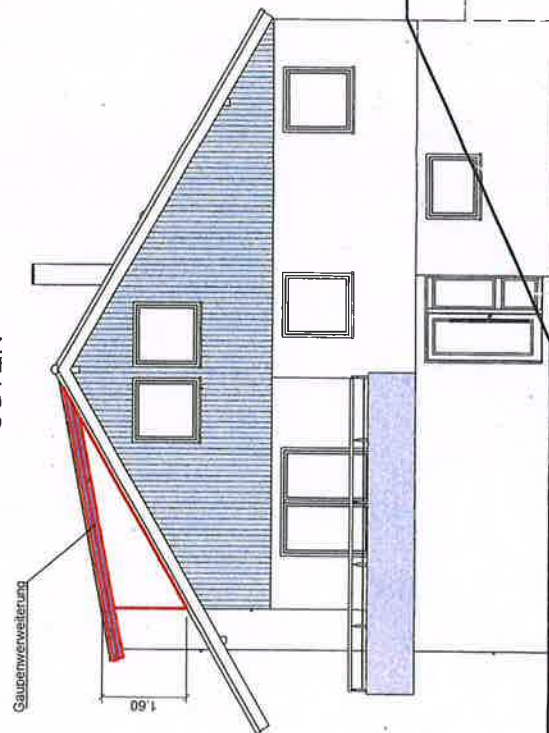

## BAUANTRAG

**BAUVORHABEN:**  
Gaupenerweiterung

**BAUORT:**  
Ginsterweg 59  
78112 St. Georgen - Brigach

**BAUHERRSCHAFT:**

**PLANUNG:**

Dipl.-Ing. (FH)  
Sylvia Janz, Freie Architektin  
Willmannstrasse 20  
78073 Bad Dürreheim  
Tel.: 07726-3891622  
Mobil: 0162-8647902  
Mail: Sylvia.Janz@t-online.de

**IM AUFTRAG FÜR:**

Z7 Bau GmbH  
Mühlenstrasse 17/77  
78050 VS-Villingen  
Tel.: 07721-998240  
Fax: 07721-9982440

**PLAN:**


**Süden + Westen**

Maßstab :

**Unterschrift : Planverfasser:**

**Unterschrift : Bauherren:**

SÜDEN

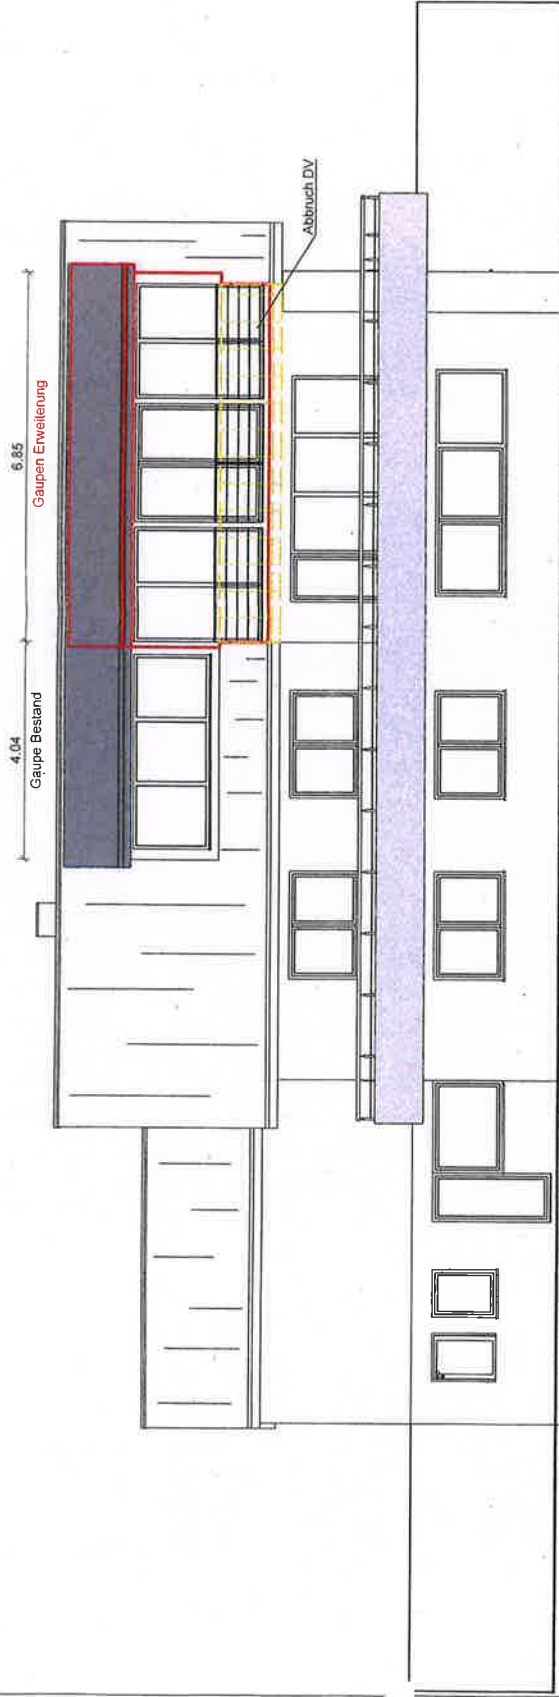

WESTEN

