

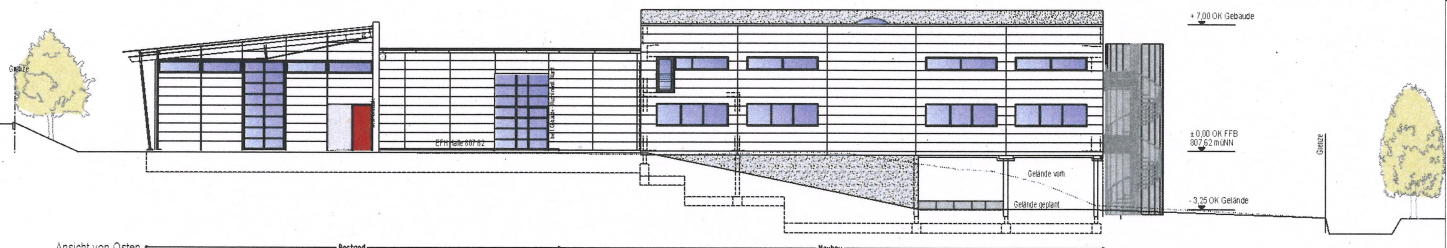
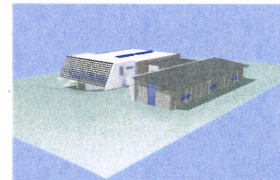



Schnitt Ansicht von Süden

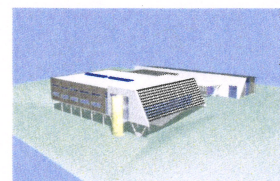

Ansicht von Osten

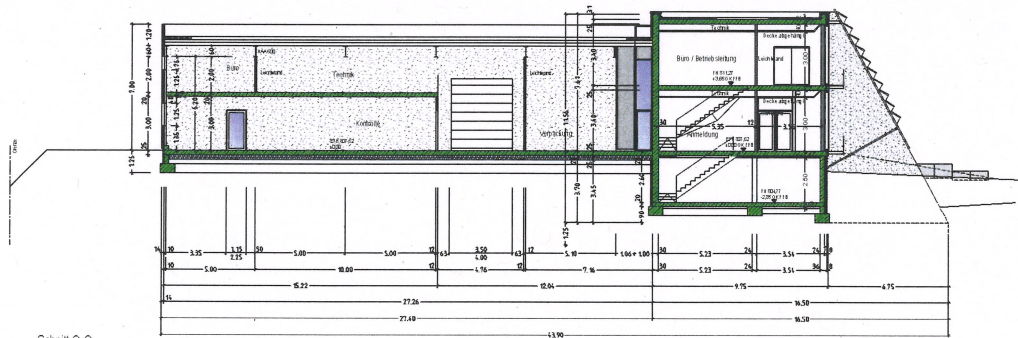

Schnitt C-C

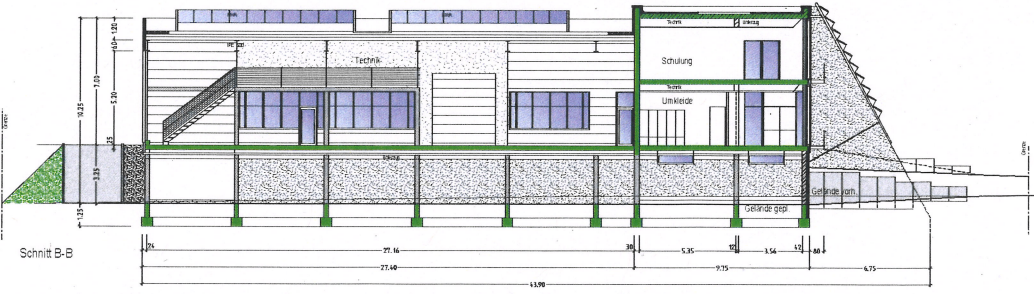

Schnitt B-B

BAUGESUCH
Neubau Zentrum für Metallveredelung 2
in 78112 St. Georgen
Industriestr. 1F
Flur.-Nr.: 179/6

Ansichten Süden / Osten
Schnitt B-B / C-C M=1/100

BAUHERR:

ARCHITEKT: Jörg Haas
Bauingenieur 57a
78112 St. Georgen
www.architekt-haas.de
info@architekt-haas.de

Bauherr:

Architekt

78112 ST. GEORGEN DEN 24.04.2020