




Geländeschnitt 1.1 - neuer Güllebehälter

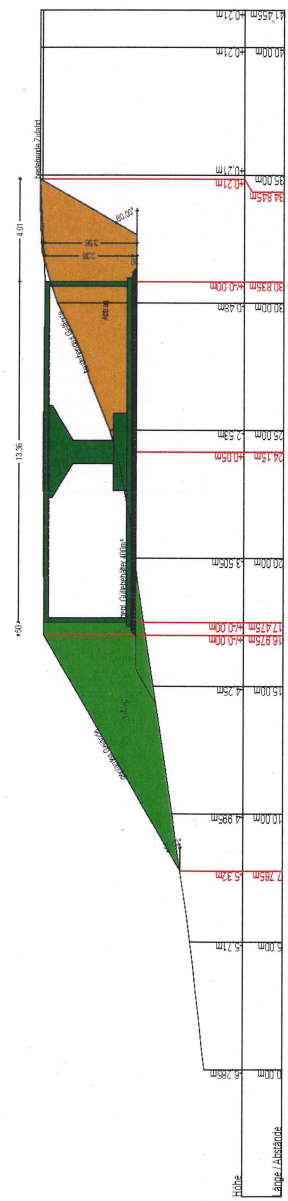


Geländeschnitt 2.2 - Bodenplatte für Kalberstall

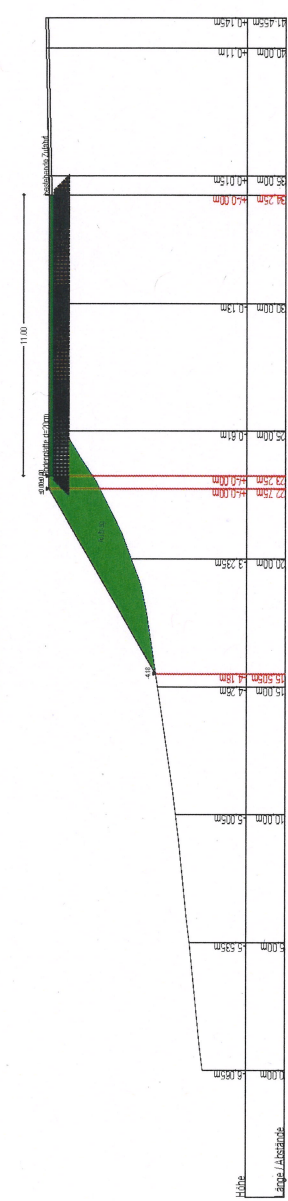

Geländeschnitt 3.3 - bestehender Güllebehälter

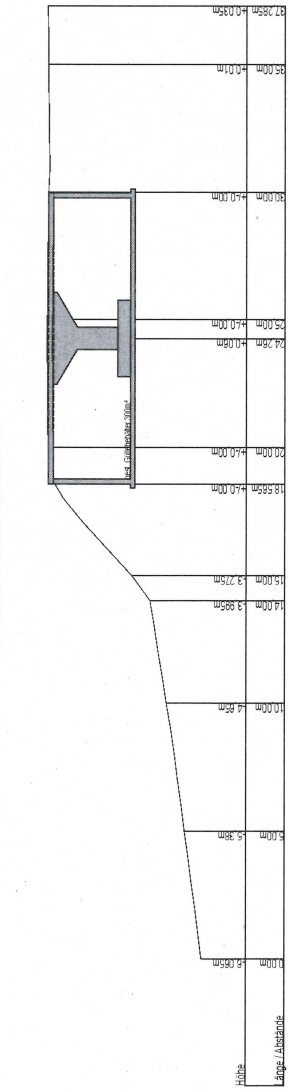

Längsschnitt 4.4

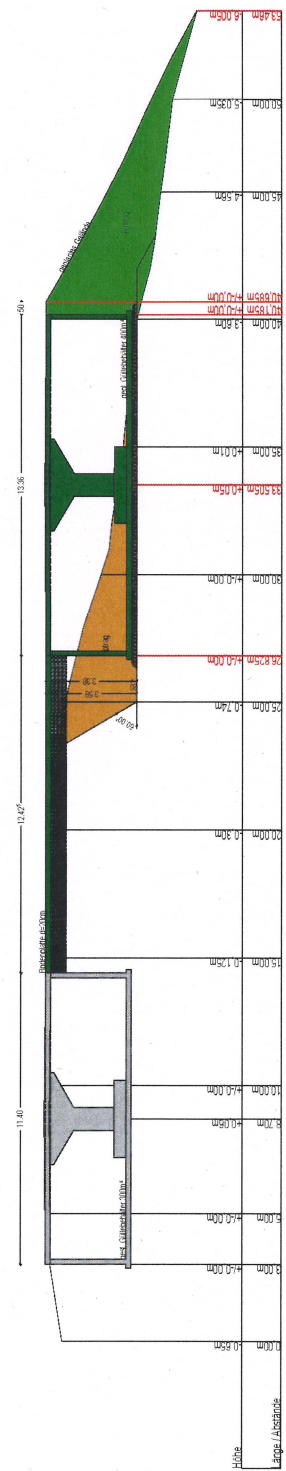

Der Bauherr:

Der Entwurfsverfasser:

PROJEKT:	Neubau eines 400m³ - Güllebehälters zur Gülleseparation und einer Bodenplatte zur Aufstellung eines verfahrensfreien Kalberstalls auf dem Glashof in 78112 St. Georgen		
	MISSEL		
ENTWURFSVERFASSER:	Dipl.-Ing. (FH) Ansgar Paul Eingetragen in das Entwurfsverzeichnis der Ing.-Kammer BVI/Vw. EV-1942 Lindenstraße 3 - 78114 Schönbach - Tel. 07171 / 232 30 00		
	AP		
TITEL:	Geländeschnitte		
	MISSEL		
MAßSTAB:	1:100		
	Schönbach im Juni 2020		