


Landkreis Schwarzwald-Baar-Kreis
Stadt Sankt Georgen
Gemarkung Langenschiltach

LAGEPLAN

Zeichnerischer Teil zum Bauantrag
nach §4 LBOVVO

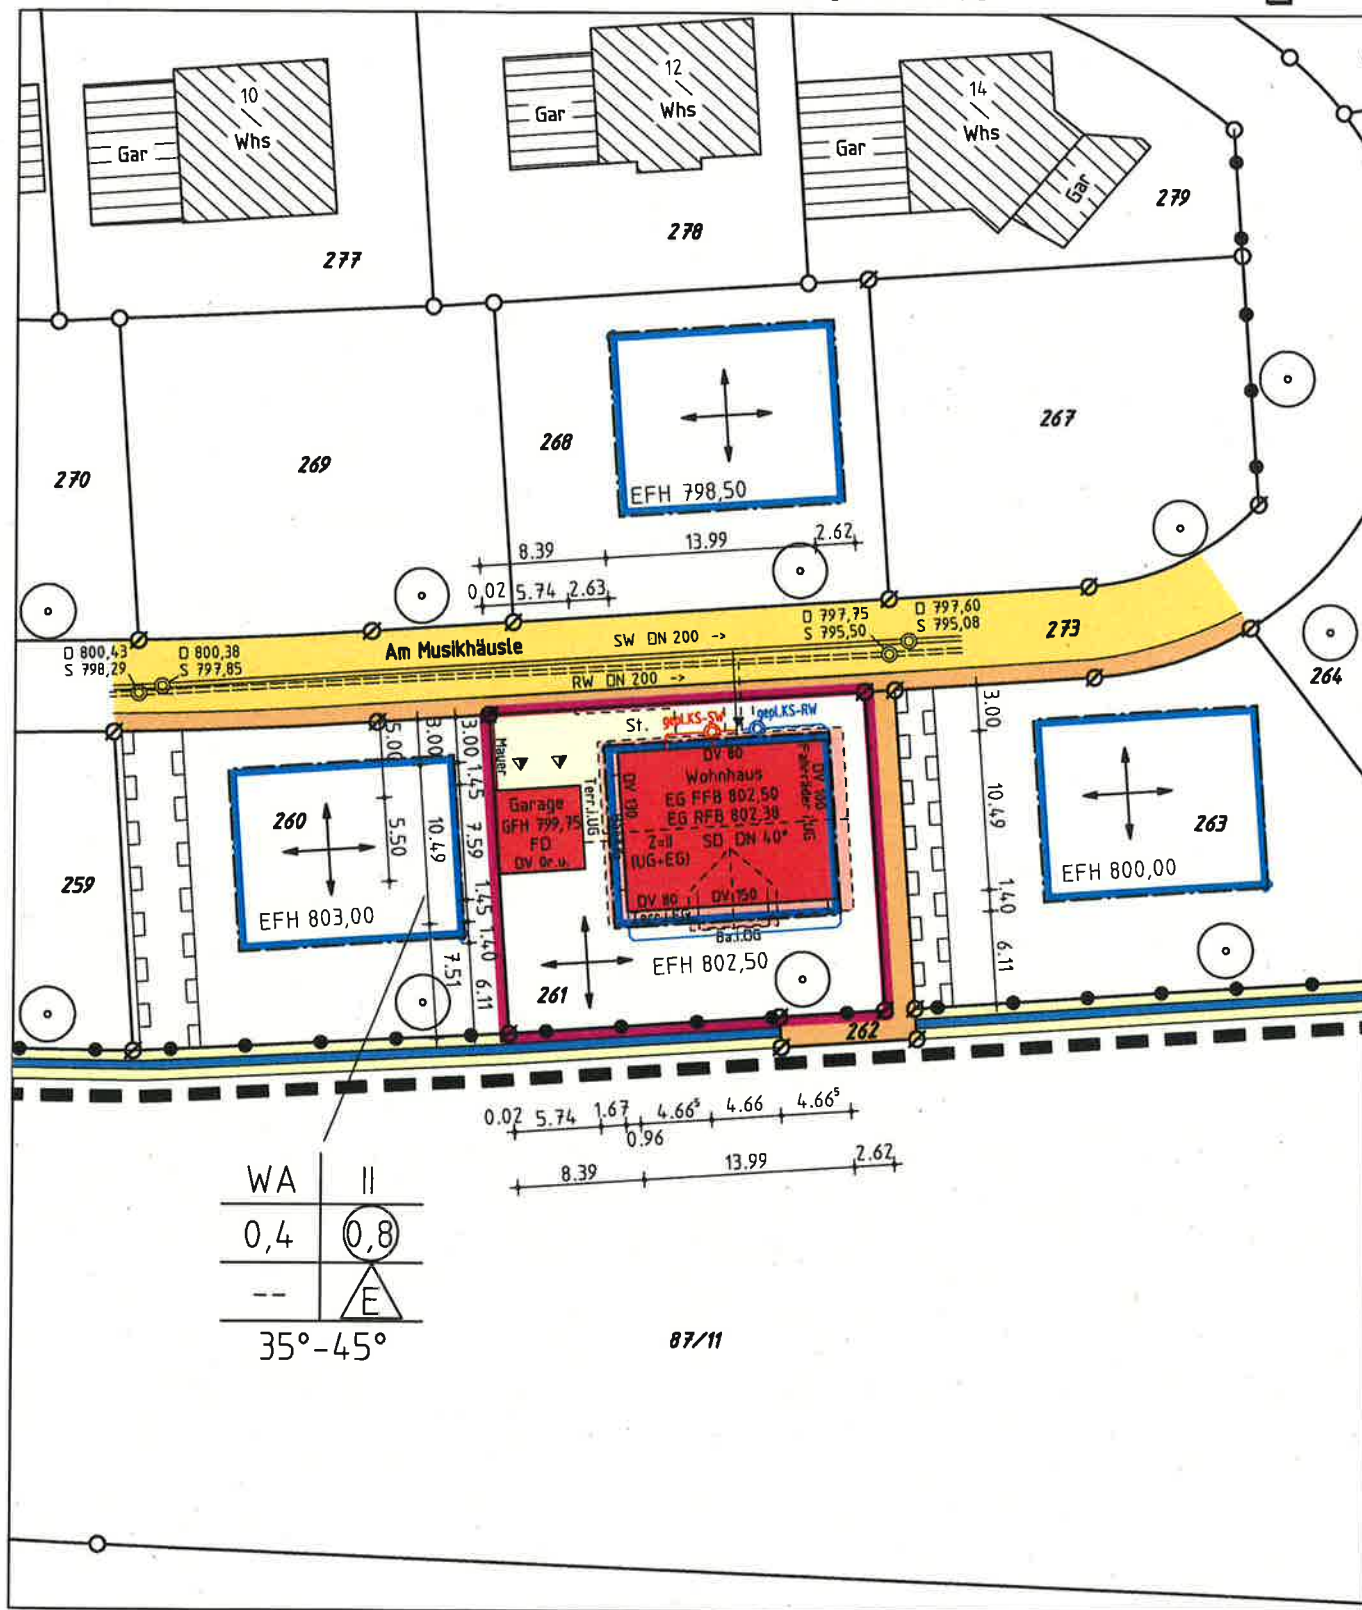

WA	II
0,4	(0,8)
--	E
35°-45°	

87/11

Maßstab 1:500

0 5 10 20 m

Darstellung entspricht dem Liegenschaftskataster,
Abweichungen gegenüber dem Grundbuch möglich.
Keine Gewähr für unterirdische Leitungen.

Bauvorhaben:


Dipl.-Ing. (FH)
OLIVER DOLD
Sachverständiger nach
§ 5 Abs. 2 LBOVVO B-W
Am Vogtsbach 17
78713 SCHRAMBERG
Tel. 07422/7286 Fax 07422/7611
E-Mail info@vbdold.de
Ingenieur für
Vermessung BDB

gefertigt Schramberg, 09. 07. 2020


O. Dold

INGENIEURBÜRO FÜR
VERMESSUNGSTECHNIK
UND BAULEITPLANUNG
VERMESSUNGSBÜRO DOLD
Dipl.-Ing. (FH) Oliver Dold 78713 Schramberg
Am Vogtsbach 17 Tel 07422-7286 Fax 07422-7611



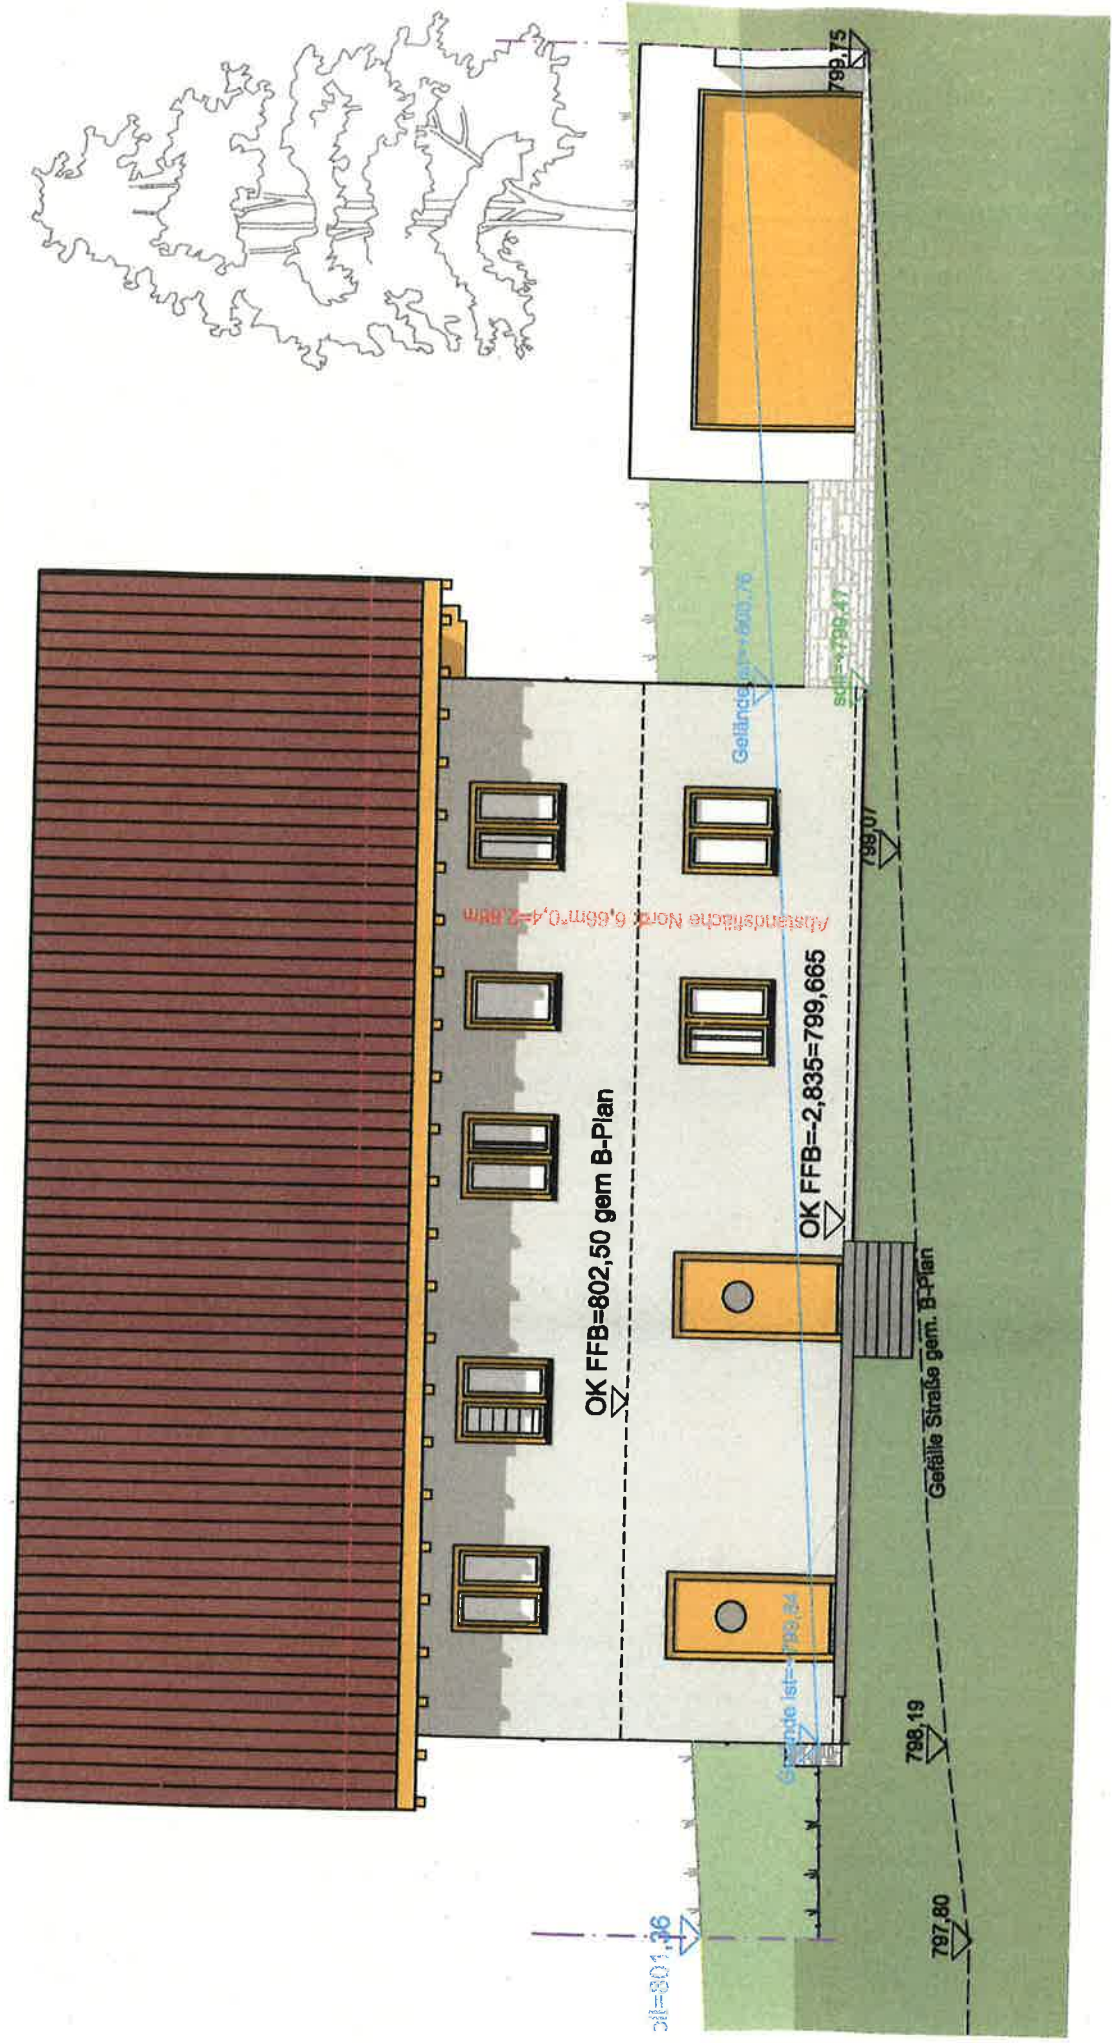


4,66⁵ 4,66 4,66⁵

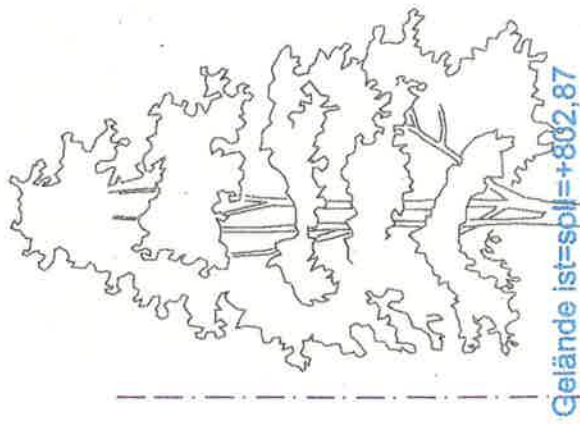

Gelände ist=soll=+802,87

Gelände ist=802,42

OK FFB=802,50 gem B-Plan

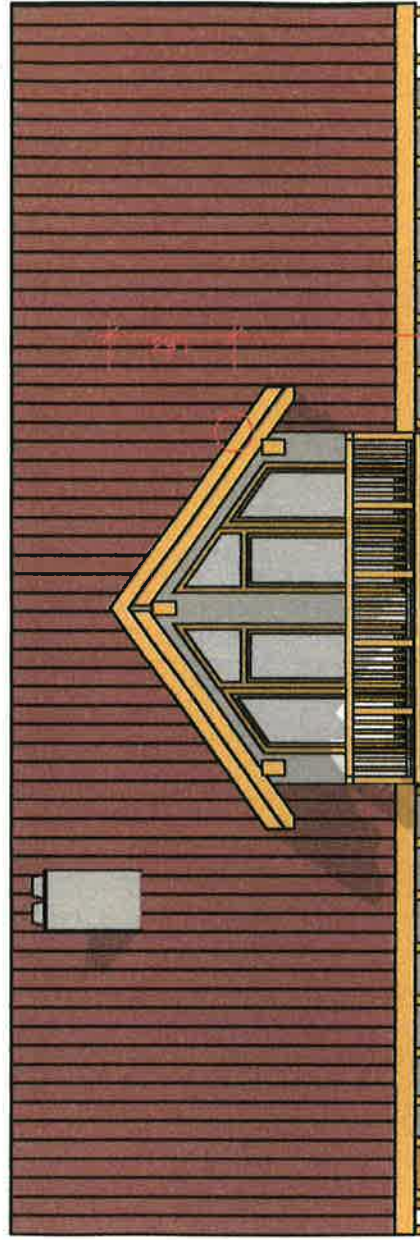

soll=+802,30

Gelände ist=soll=801,36

bestimmtes Gelände

