


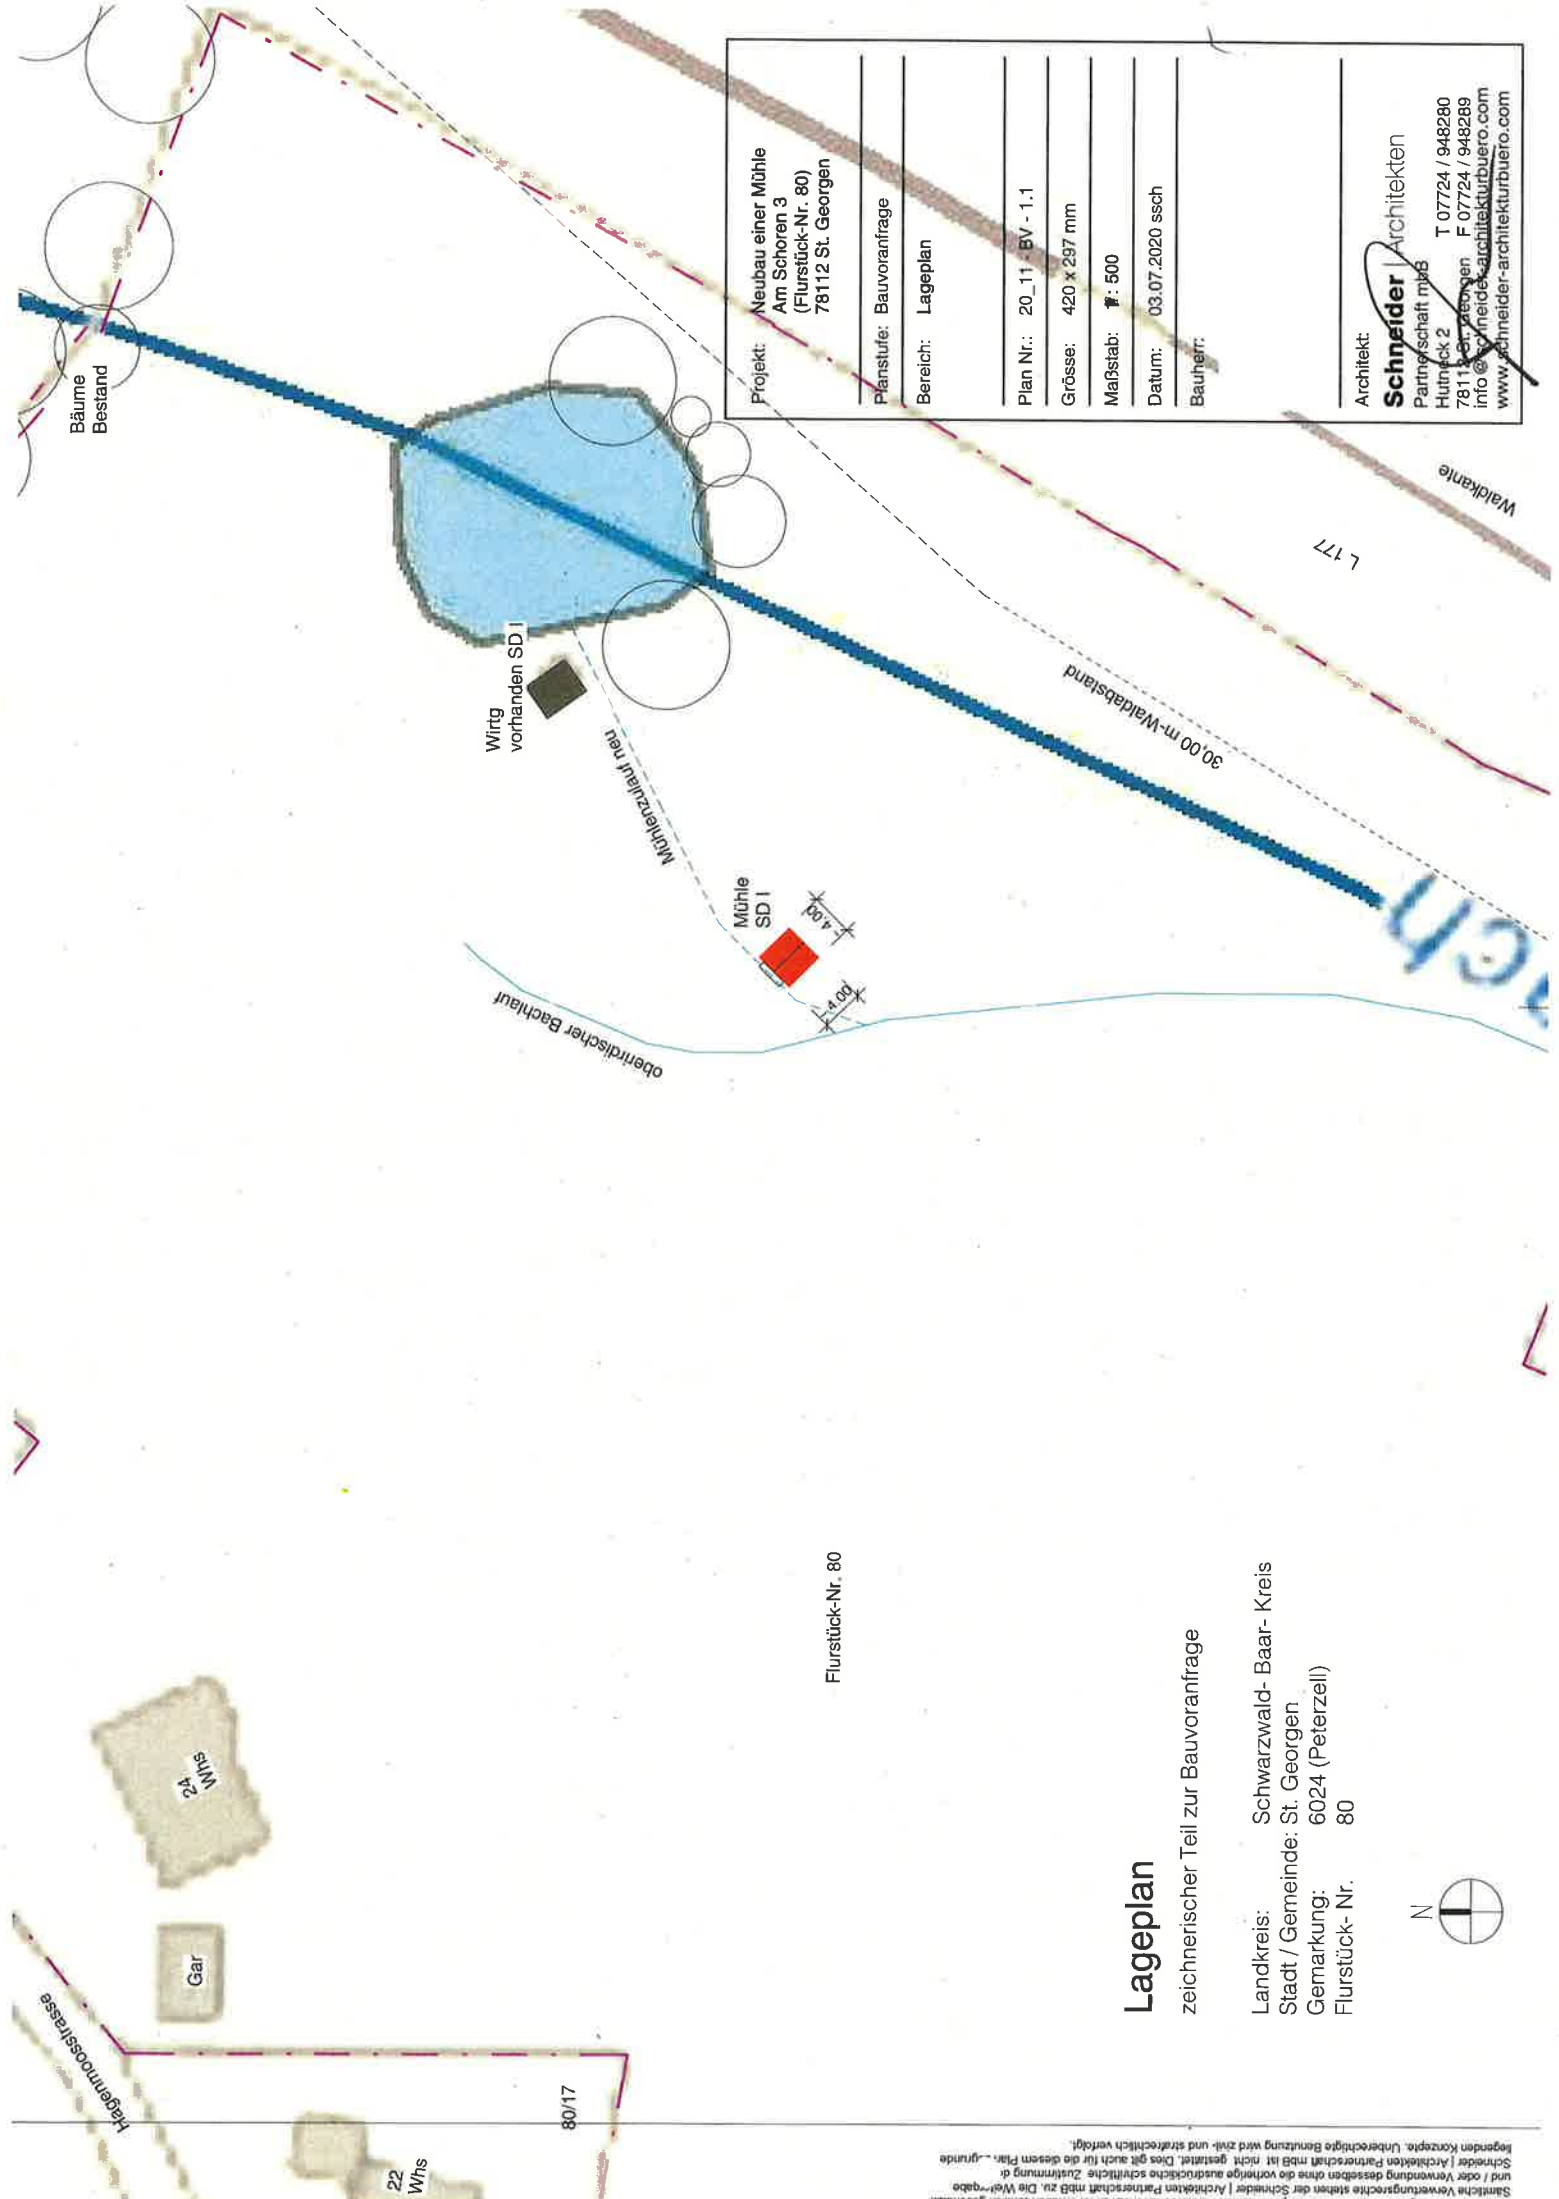

Projekt:	Neubau einer Mühle Am Schoren 3 (Flurstück-Nr. 80) 78112 St. Georgen
Planstufe:	Bauvoranfrage
Bereich:	Lageplan
Plan Nr.:	20_11 - BV - 1.1
Grösse:	420 x 287 mm
Maßstab:	1:500
Datum:	03.07.2020 ssch
Bauherr:	

Architekt:
Schneider | Architekten
Partnerschaft mbB
Hutnick 2
78112 St. Georgen
info@schneider-architekturbuero.com
www.schneider-architekturbuero.com

T 07724 / 948280
F 07724 / 948289

Lageplan

zeichnerischer Teil zur Bauvoranfrage


Landkreis: Schwarzwald- Baar- Kreis
Stadt / Gemeinde: St. Georgen
Gemarkung: 6024 (Peterzell)
Flurstück- Nr. 80



Flurstück-Nr. 80

Kleiner Plan: Eigentum von Schneider / Architekten Partnerschaft mbB, ist uneingeschränkt geschützt.
Sämtliche Verwendungsrechte bleiben der Schneider / Architekten Partnerschaft mbB zu. Die Weitergabe
und / oder Verwendung desselben ohne die vorherige ausdrückliche schriftliche Zustimmung der
Schneider / Architekten Partnerschaft mbB ist nicht gestattet. Dies gilt auch für den diesem Plan zugrunde
liegenden Konzepte. Unberechtigte Benutzung wird zivil- und strafrechtlich verfolgt.

Dieser Plan ist Eigentum der Schneider | Architekten Partnerschaft mbB. Er ist urheberrechtlich geschützt. Sämtliche Verantwortlichkeiten stehen der Schneider | Architekten Partnerschaft mbB zu. Die Weitergabe und / oder Veränderung desselben ohne die vorherige schriftliche Zustimmung der Schneider | Architekten Partnerschaft mbB ist nicht gestattet. Dies gilt auch für die diesem Plan zugrundeliegenden Konzepte. Unberechtigte Benützung wird zivil- und strafrechtlich verfolgt.

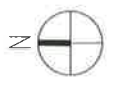

Projekt:	Neubau einer Mühle Am Schoren 3 (Flurstück-Nr. 80) 78112 St. Georgen
Planstufe:	Bauvoranfrage
Bereich:	Übersichtsplan (Foto)
Plan Nr.:	20_11 - BV - 1.0
Grösse:	420 x 297 mm
Maßstab:	1 : 2000
Datum:	03.07.2020 ssch
Bauherr:	
Architekt:	Schneider Architekten Partnerschaft mbB Hutten 2 78112 St. Georgen info@schneider-architekturbuero.com www.schneider-architekturbuero.com
	T 07724 / 948280 F 07724 / 948289