


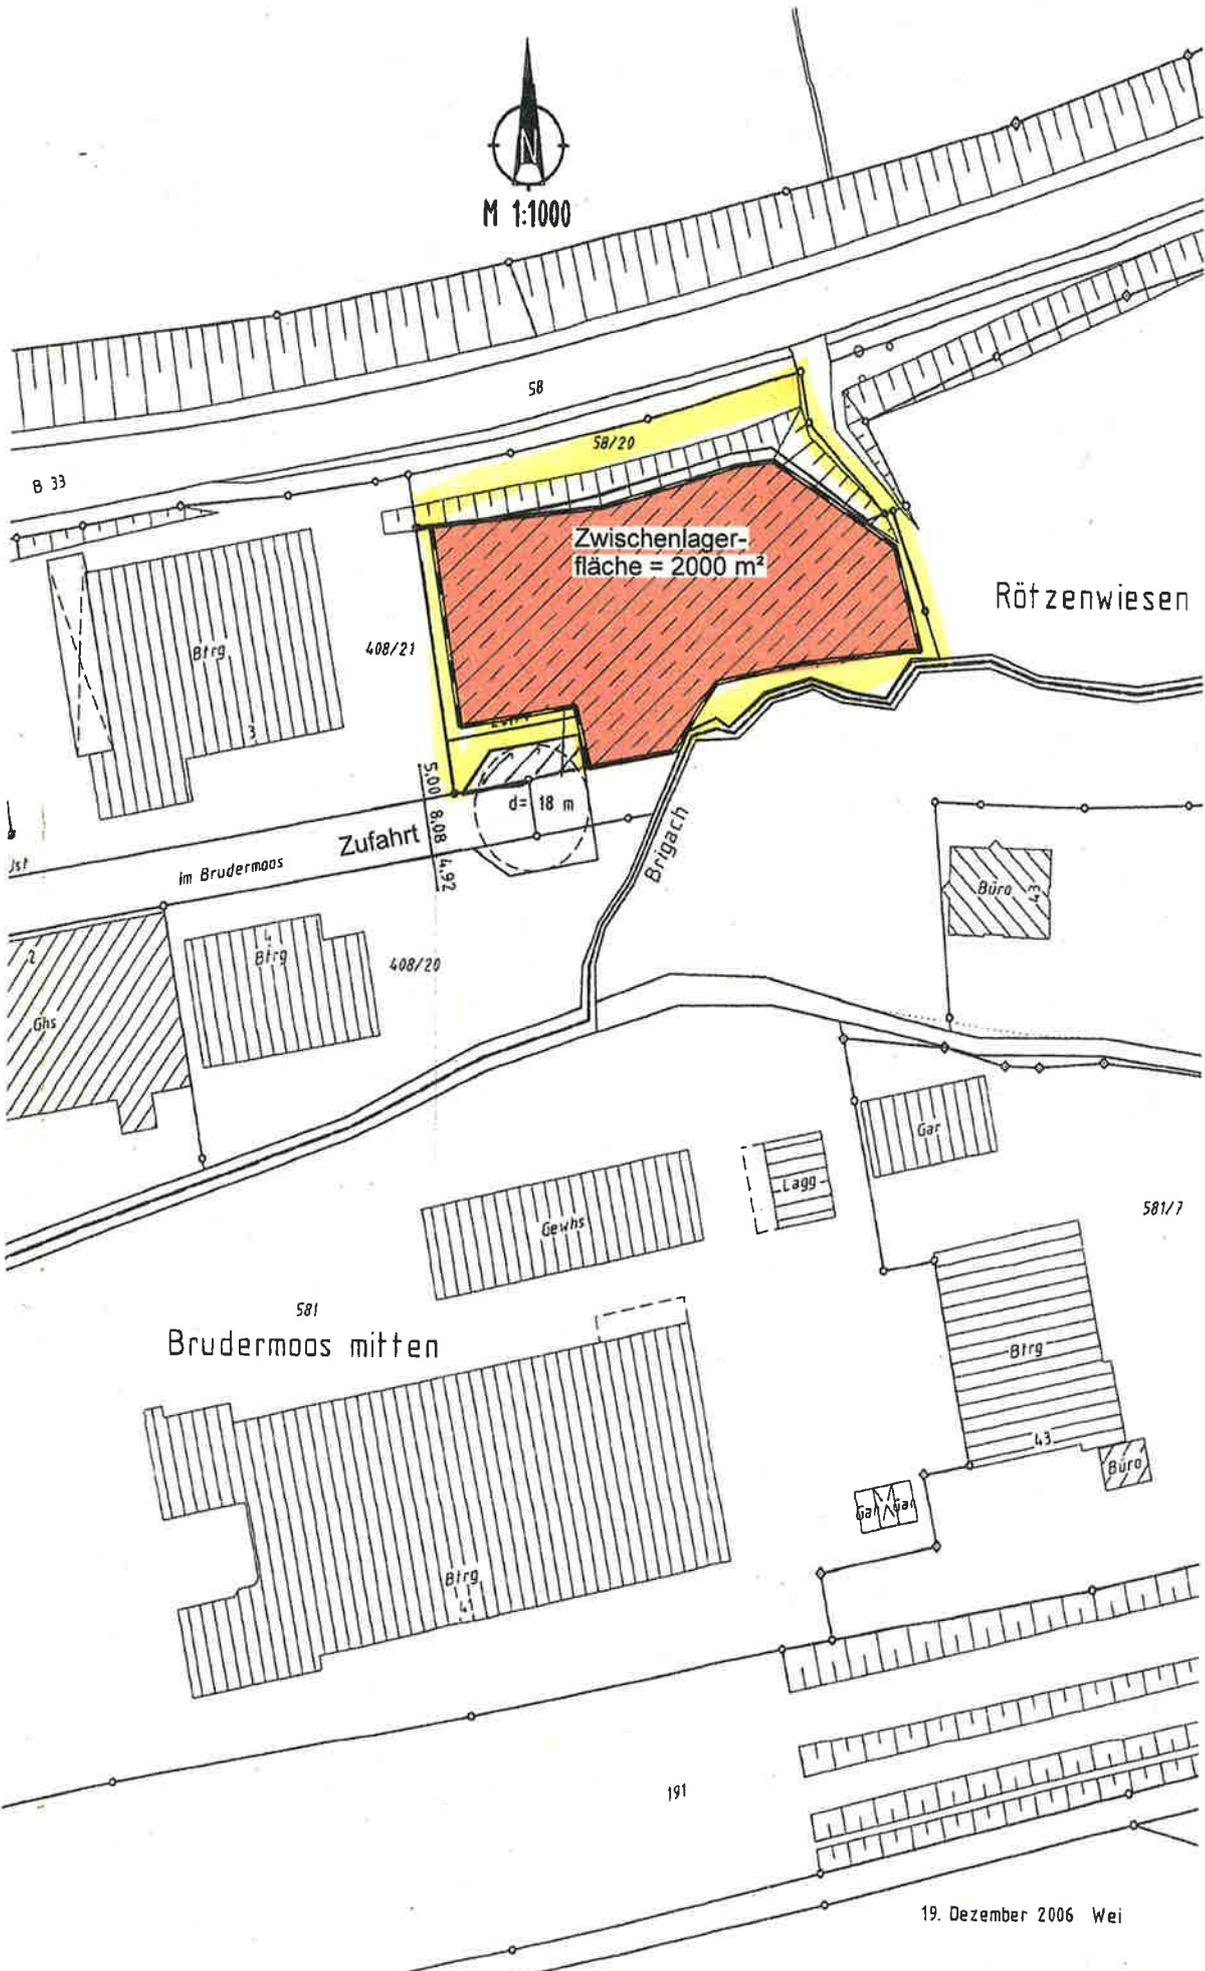

M 1:1000



Zwischenlagerfläche = 2000 m²

Rötzenwiesen

Zufahrt

Brudermaos mitten

19. Dezember 2006 Wei

Inge Dros 786!
Projekt
Inhalt:
Auftrag
Pos.-N
Zeichn
Maßst: