


Flurstück: 137
Flur:
Gemarkung: Langenschiltach

Gemeinde: St. Georgen im Schwarzwald
Kreis: Schwarzwald-Baar-Kreis
Regierungsbezirk: Freiburg

Maßstab 1:500 0 5 10 15 Meter

5333153.85

3247859.00

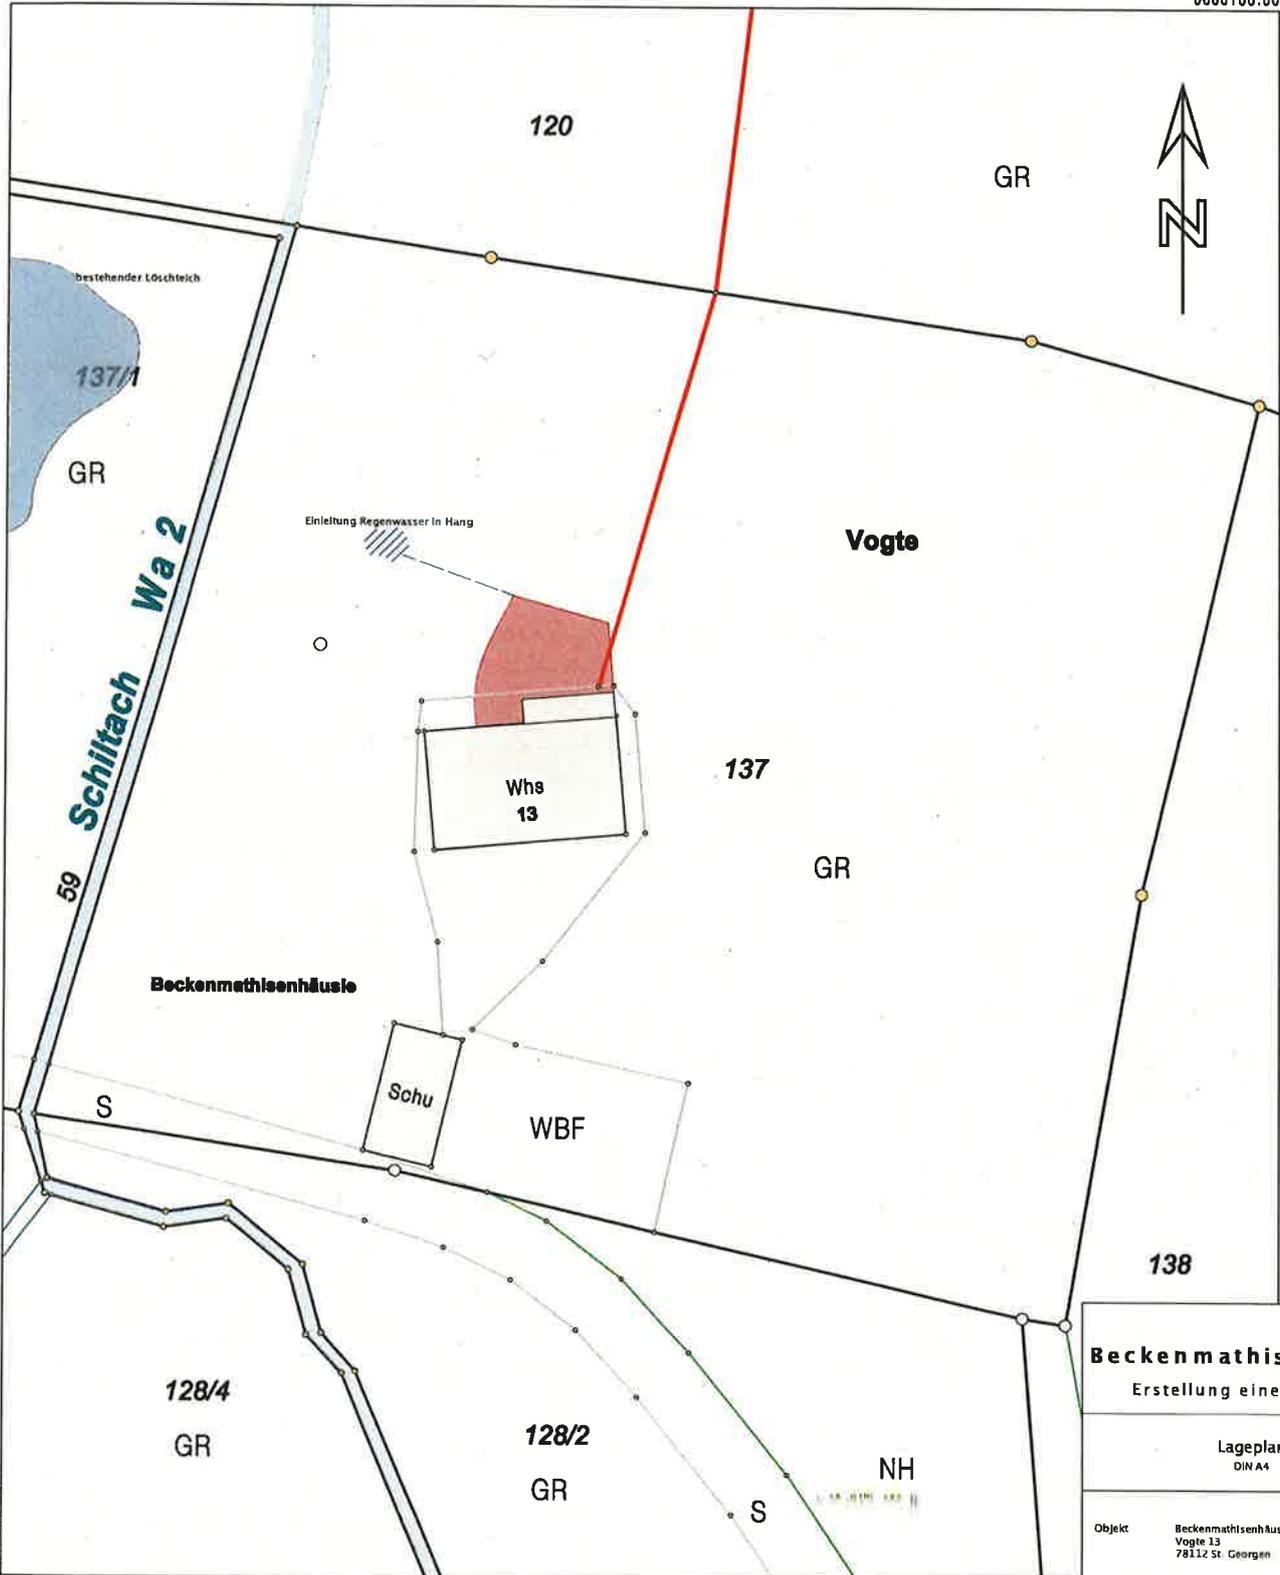


Beckenmathisenhäusle		
Erstellung eines Anbaus		
Lageplan DIN A4		
Objekt	Beckenmathisenhäusle Vogte 13 78112 St. Georgen	1:500
Bauherrschaft		
Planverfasser	Hardy Happle Moosenmühle 7 D - 77709 Wolfach i. K. Äußere Babelstraße 13 CH - 4125 Riehen	
Datum	12.08.2020	
Unterschrift Planverfasser		

5333050.35

Darstellung entspricht dem Liegenschaftskataster -
Abweichungen gegenüber dem Grundbuch sind möglich.


Die Basisinformationen und Basisdaten des Liegenschaftskatasters sind vorbehalten nach § 2 Abs. 3 und 4 des Vermessungsgesetzes vom 1. 1. 2010 zuletzt geändert durch Gesetz vom 30. November 2010 (GBl. S. 889), nur für den Zweck verwendet werden, zu dem sie übermittelt worden. Für andere Zwecke ist nur zulässig, wenn die Vermessungsbehörde eingewilligt hat.

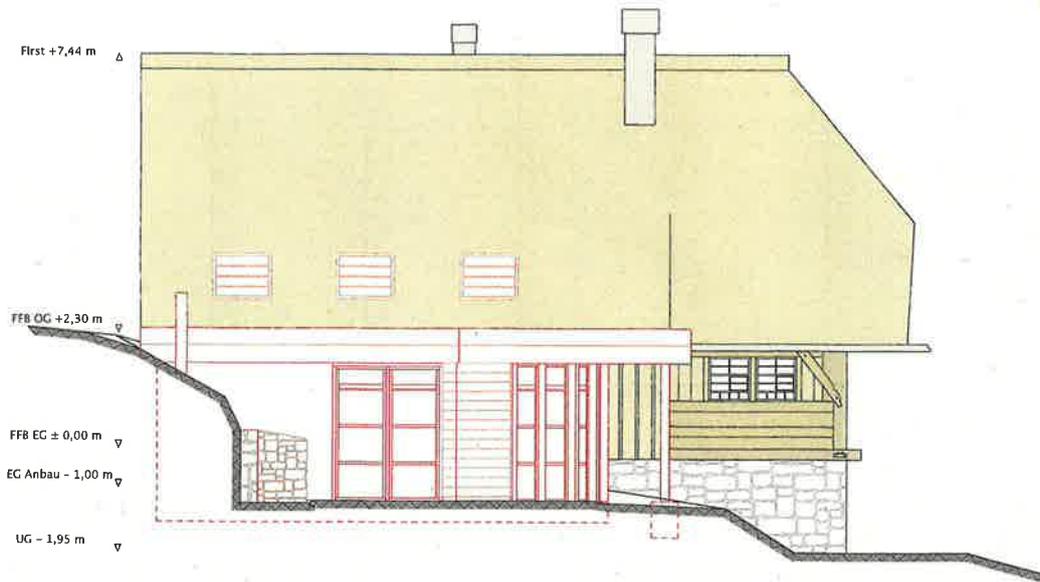


Ansicht Nord



Ansicht Ost

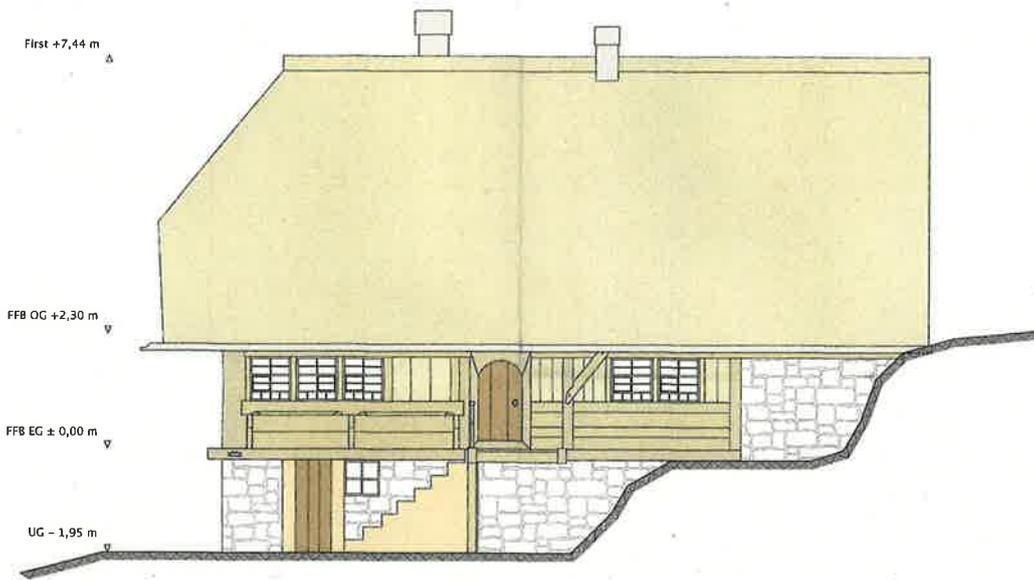

Ansicht West

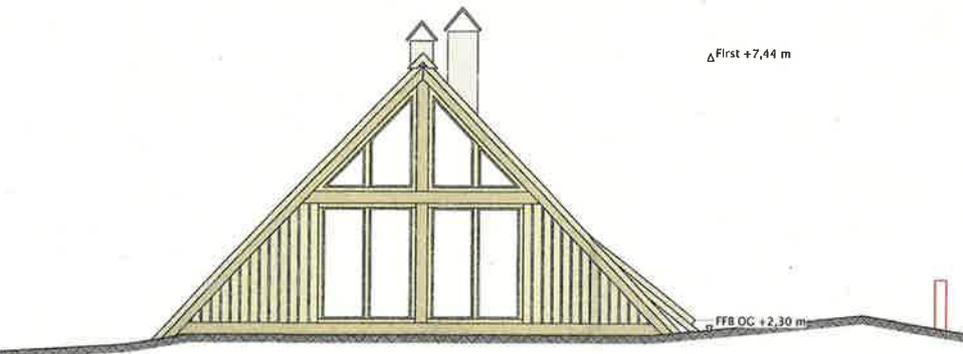

Ansicht Süd

Legende

- Brauntöne Ansicht Holz Bestand
- Bestand
- Ansichtslinien Neubauteile

Beckenmathisenhäusle

Bauantragspläne

Anbau an das Beckenmathisenhäusle

Sämtliche Maße sind vor Ort zu überprüfen

Ansichten
DIN A2

Objekt	Beckenmathisenhäusle Vogte 13 78112 St. Georgen	1:100
Bauherrschaft		
Planverfasser	Hardy Happle Moosenmättle 7 77709 Wolfach i. K. Äussere Baselstrasse 13 CH - 4125 Riehen	

Datum 12.08.2020

Planverfasser