



Landkreis : Schwarzwald- Baar- Kreis
 Gemeinde : St. Georgen im Schwarzwald
 Flstk. Nr : 8/6

Lageplan- zeichnerischer Teil
 Antrag auf Baugenehmigung
 im vereinfachten Verfahren
 (§52 LBO)

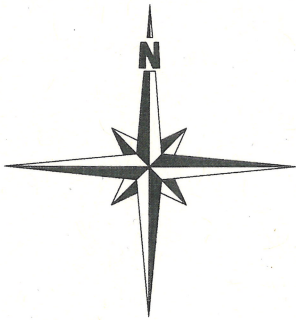

8/3

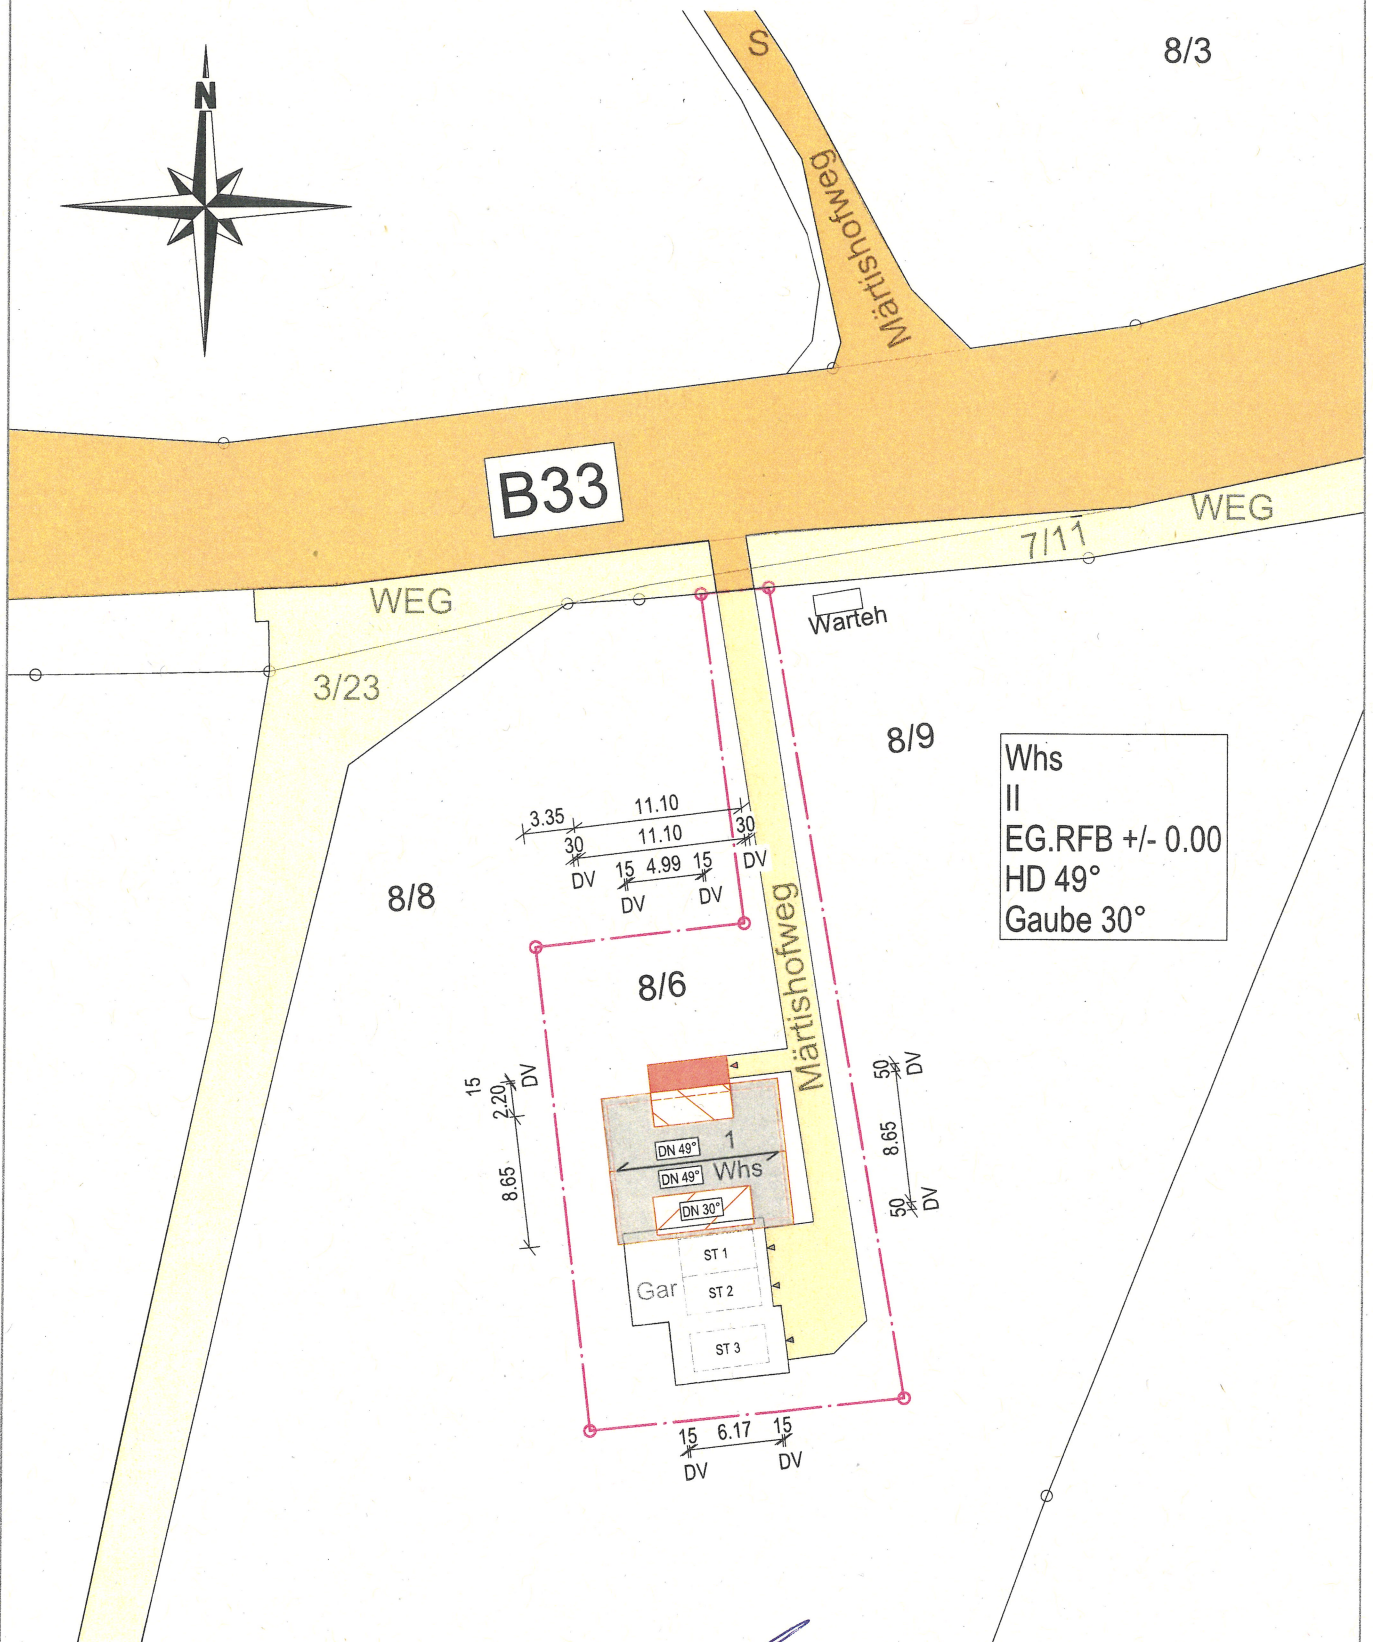

Whs
 II
 EG.RFB +/- 0.00
 HD 49°
 Gaube 30°

PB MISCHKE
 Beratende Ingenieure
 Jörgenweg 15
 D-71571 St. Peter
 Telefon: 07 640 / 94 17 403
 Telefax: 07 640 / 94 17 447
 Mobil: 01 51 / 648 168 28
 eMail: info@pb-mischke.de
 Internet: www.pb-mischke.de

St. Peter, den 16.09.2020
Planverfasser:

Thomas Mischke

M 1:500

A4


Lageplan

Datum: 24.09.2020

BV : energetische Sanierung
 und Änderung

Dr. Stefan Blum, Freier Architekt	
 Unterschrift Planer	Datum 24.09.2020

Bauherr:													
Ort:													
Strasse:													
Telefon:													
Bauvorhabenenergetische Sanierung und Änderung													
Bauplatz:													
Straße:	Märtishofweg 1												
Flurstk. Nr.:	8/6												
Gemarkung:													
 Planung & Beratungsbüro für Holzbauelemente PB MISCHKE Neubauten & Energetische Sanierungen													
Ort:	D - 79271 St. Peter												
Straße:	Jörgleweg 15												
Telefon:	07660 / 94 17 403												
Fax:	07660 / 94 17 447												
E-Mail:	info@pb-mischke.de												
Internet:	www.pb-mischke.de												
Plan:	Ansicht Ost												
<table border="1"> <tr> <td>Bearbeiter:</td> <td>Dr. Stefan Blum, Freier Architekt</td> <td>Datum:</td> <td>24.09.2020</td> </tr> <tr> <td>Blattgröße:</td> <td>A3</td> <td>Planstand:</td> <td>Bauantrag</td> </tr> <tr> <td>Maßstab:</td> <td>M 1 : 100.00</td> <td>Sena Version:</td> <td>V20-2L BUILD 9860</td> </tr> </table>		Bearbeiter:	Dr. Stefan Blum, Freier Architekt	Datum:	24.09.2020	Blattgröße:	A3	Planstand:	Bauantrag	Maßstab:	M 1 : 100.00	Sena Version:	V20-2L BUILD 9860
Bearbeiter:	Dr. Stefan Blum, Freier Architekt	Datum:	24.09.2020										
Blattgröße:	A3	Planstand:	Bauantrag										
Maßstab:	M 1 : 100.00	Sena Version:	V20-2L BUILD 9860										
Eingabeplan													

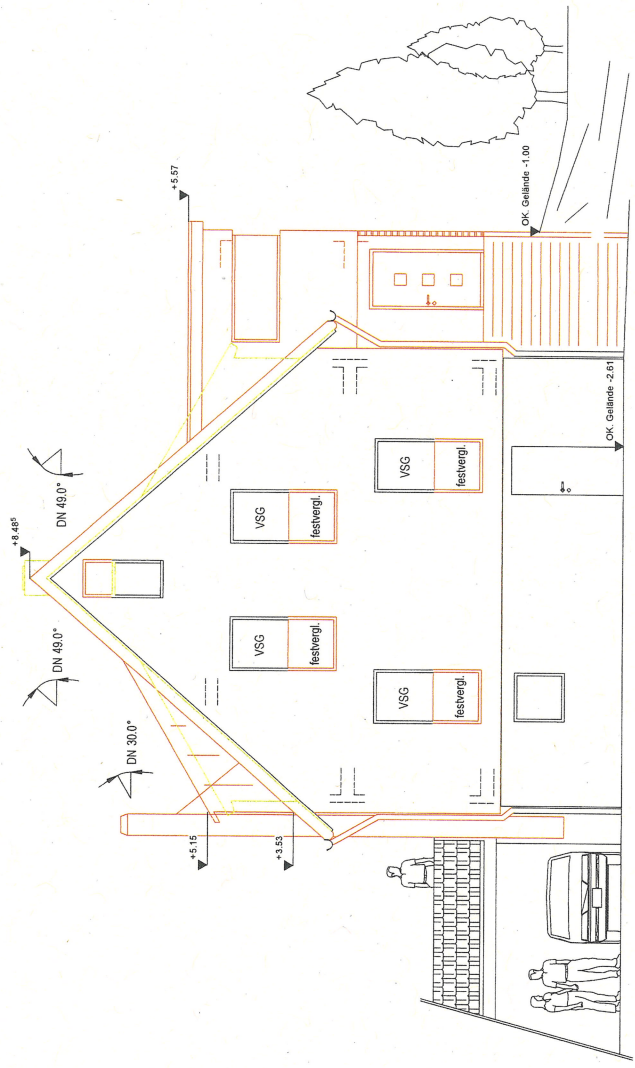

8.65
Ansicht Ost




Ansicht Nord

8/6 8/8

Dr. Stefan Blum, Freier Architekt	
 Unterschrift Planer	Datum 24.09.2020

Bauherr:	
Ort:	
Straße:	
Telefon:	
Bauhabe: energetische Sanierung und Änderung	
Bauplatz:	
Straße:	Märtishofweg 1
Flurstk. Nr.:	86
Gemarkung:	
 Planung & Beratungsbüro für Holzbo neubauten & energetische Sanierungen	
Ort:	D - 79271 St. Peter
Straße:	Jörgleweg 15
Telefon:	07660 / 94 17 403
Fax:	07660 / 94 17 447
E-Mail:	info@pb-mischke.de
Internet:	www.pb-mischke.de
Plan:	Ansicht Nord
Bearbeiter:	Dr. Stefan Blum, Freier Architekt
Datum:	24.09.2020
Blattgröße:	A3
Planstand:	Bauantrag
Maßstab:	M 1 : 100.00
Sema Version:	V20-2L BUILD 9860
Eingabeplan	

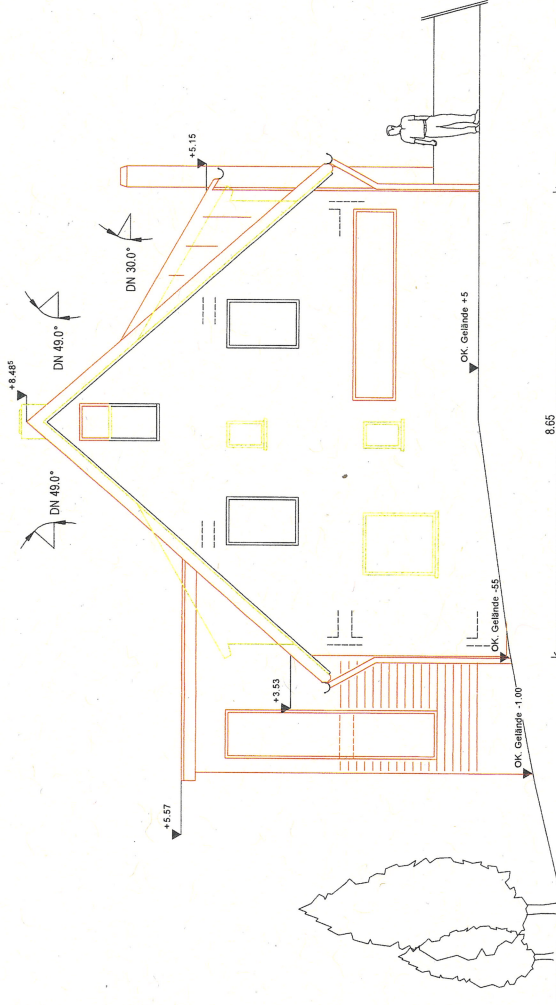

Ansicht West

Dr. Stefan Blum, Freier Architekt	
Unterschrift Planer	Datum 24.09.2020

Bauherr:	
Ort:	
Strasse:	
Telefon:	
Bauvorhabenenergetische Sanierung und Änderung	
Bauplatz:	
Straße:	Märtishofweg 1
Flurstk. Nr.:	86
Gemarkung:	
Ort:	D - 79271 St. Peter
Straße:	Jörgleweg 15
Telefon:	07660 / 94 17 403
Fax:	07660 / 94 17 447
E-Mail:	info@pb-mischke.de
Internet:	www.pb-mischke.de
Plan:	Ansicht West
Bearbeiter:	Dr. Stefan Blum, Freier Architekt
Datum:	24.09.2020
Blattgröße:	A3
Planstand:	Bauantrag
Maßstab:	M 1 : 100.00
Sema Version:	V20-2L BUILD 9860
Eingabeplan	


Dr. Stefan Blum, Freier Architekt	
 Unterschrift Planer	Datum 24.09.2020

Bauherr:	
Ort:	
Straße:	
Telefon:	
Bauherr: energetische Sanierung und Änderung	
Bauplatz:	
Straße:	Märtishofweg 1
Flurstk. Nr.:	8/6
Gemarkung:	

 Planung & Beratungsbüro für Wohnbau PB MISCHKE Neubauten & energetische Sanierungen	
Ort:	D - 79271 St. Peter
Straße:	Jörgleweg 15
Telefon:	07660 / 94 17 403
Fax:	07660 / 94 17 447
E-Mail:	info@pb-mischke.de
Internet:	www.pb-mischke.de

Plan: Ansicht Süd	
Bearbeiter:	Dr. Stefan Blum, Freier Architekt
Datum:	24.09.2020
Blattgröße:	A3
Planstand:	Bauantrag
Maßstab:	M 1:100.00
Sema Version:	V20-2L BUILD 9860

Eingabeplan

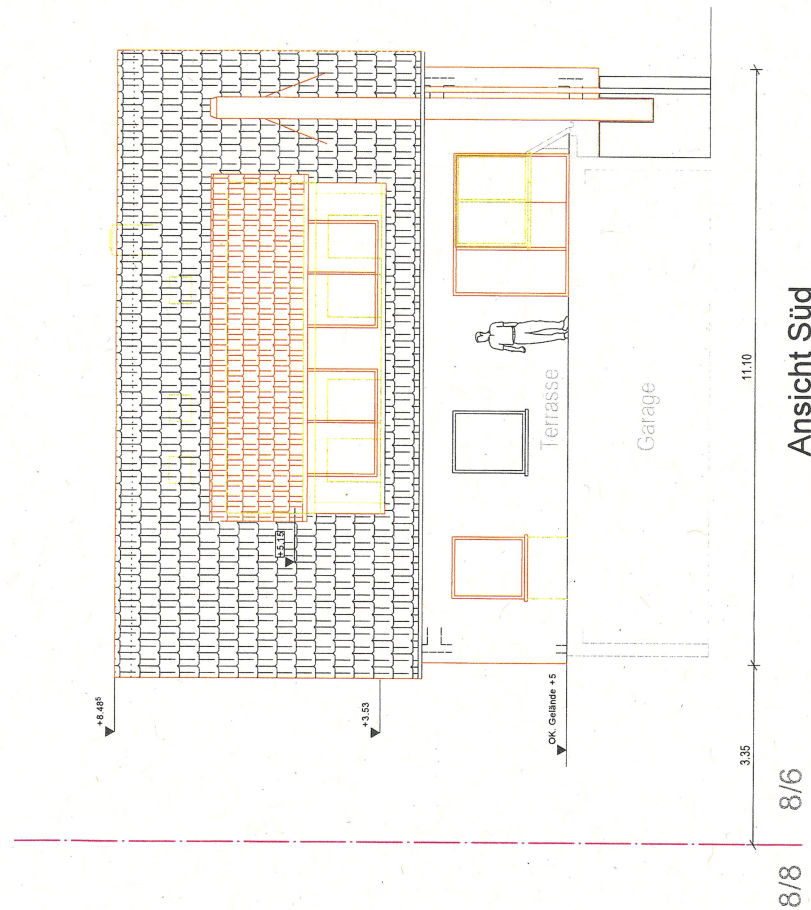

Ansicht Süd